


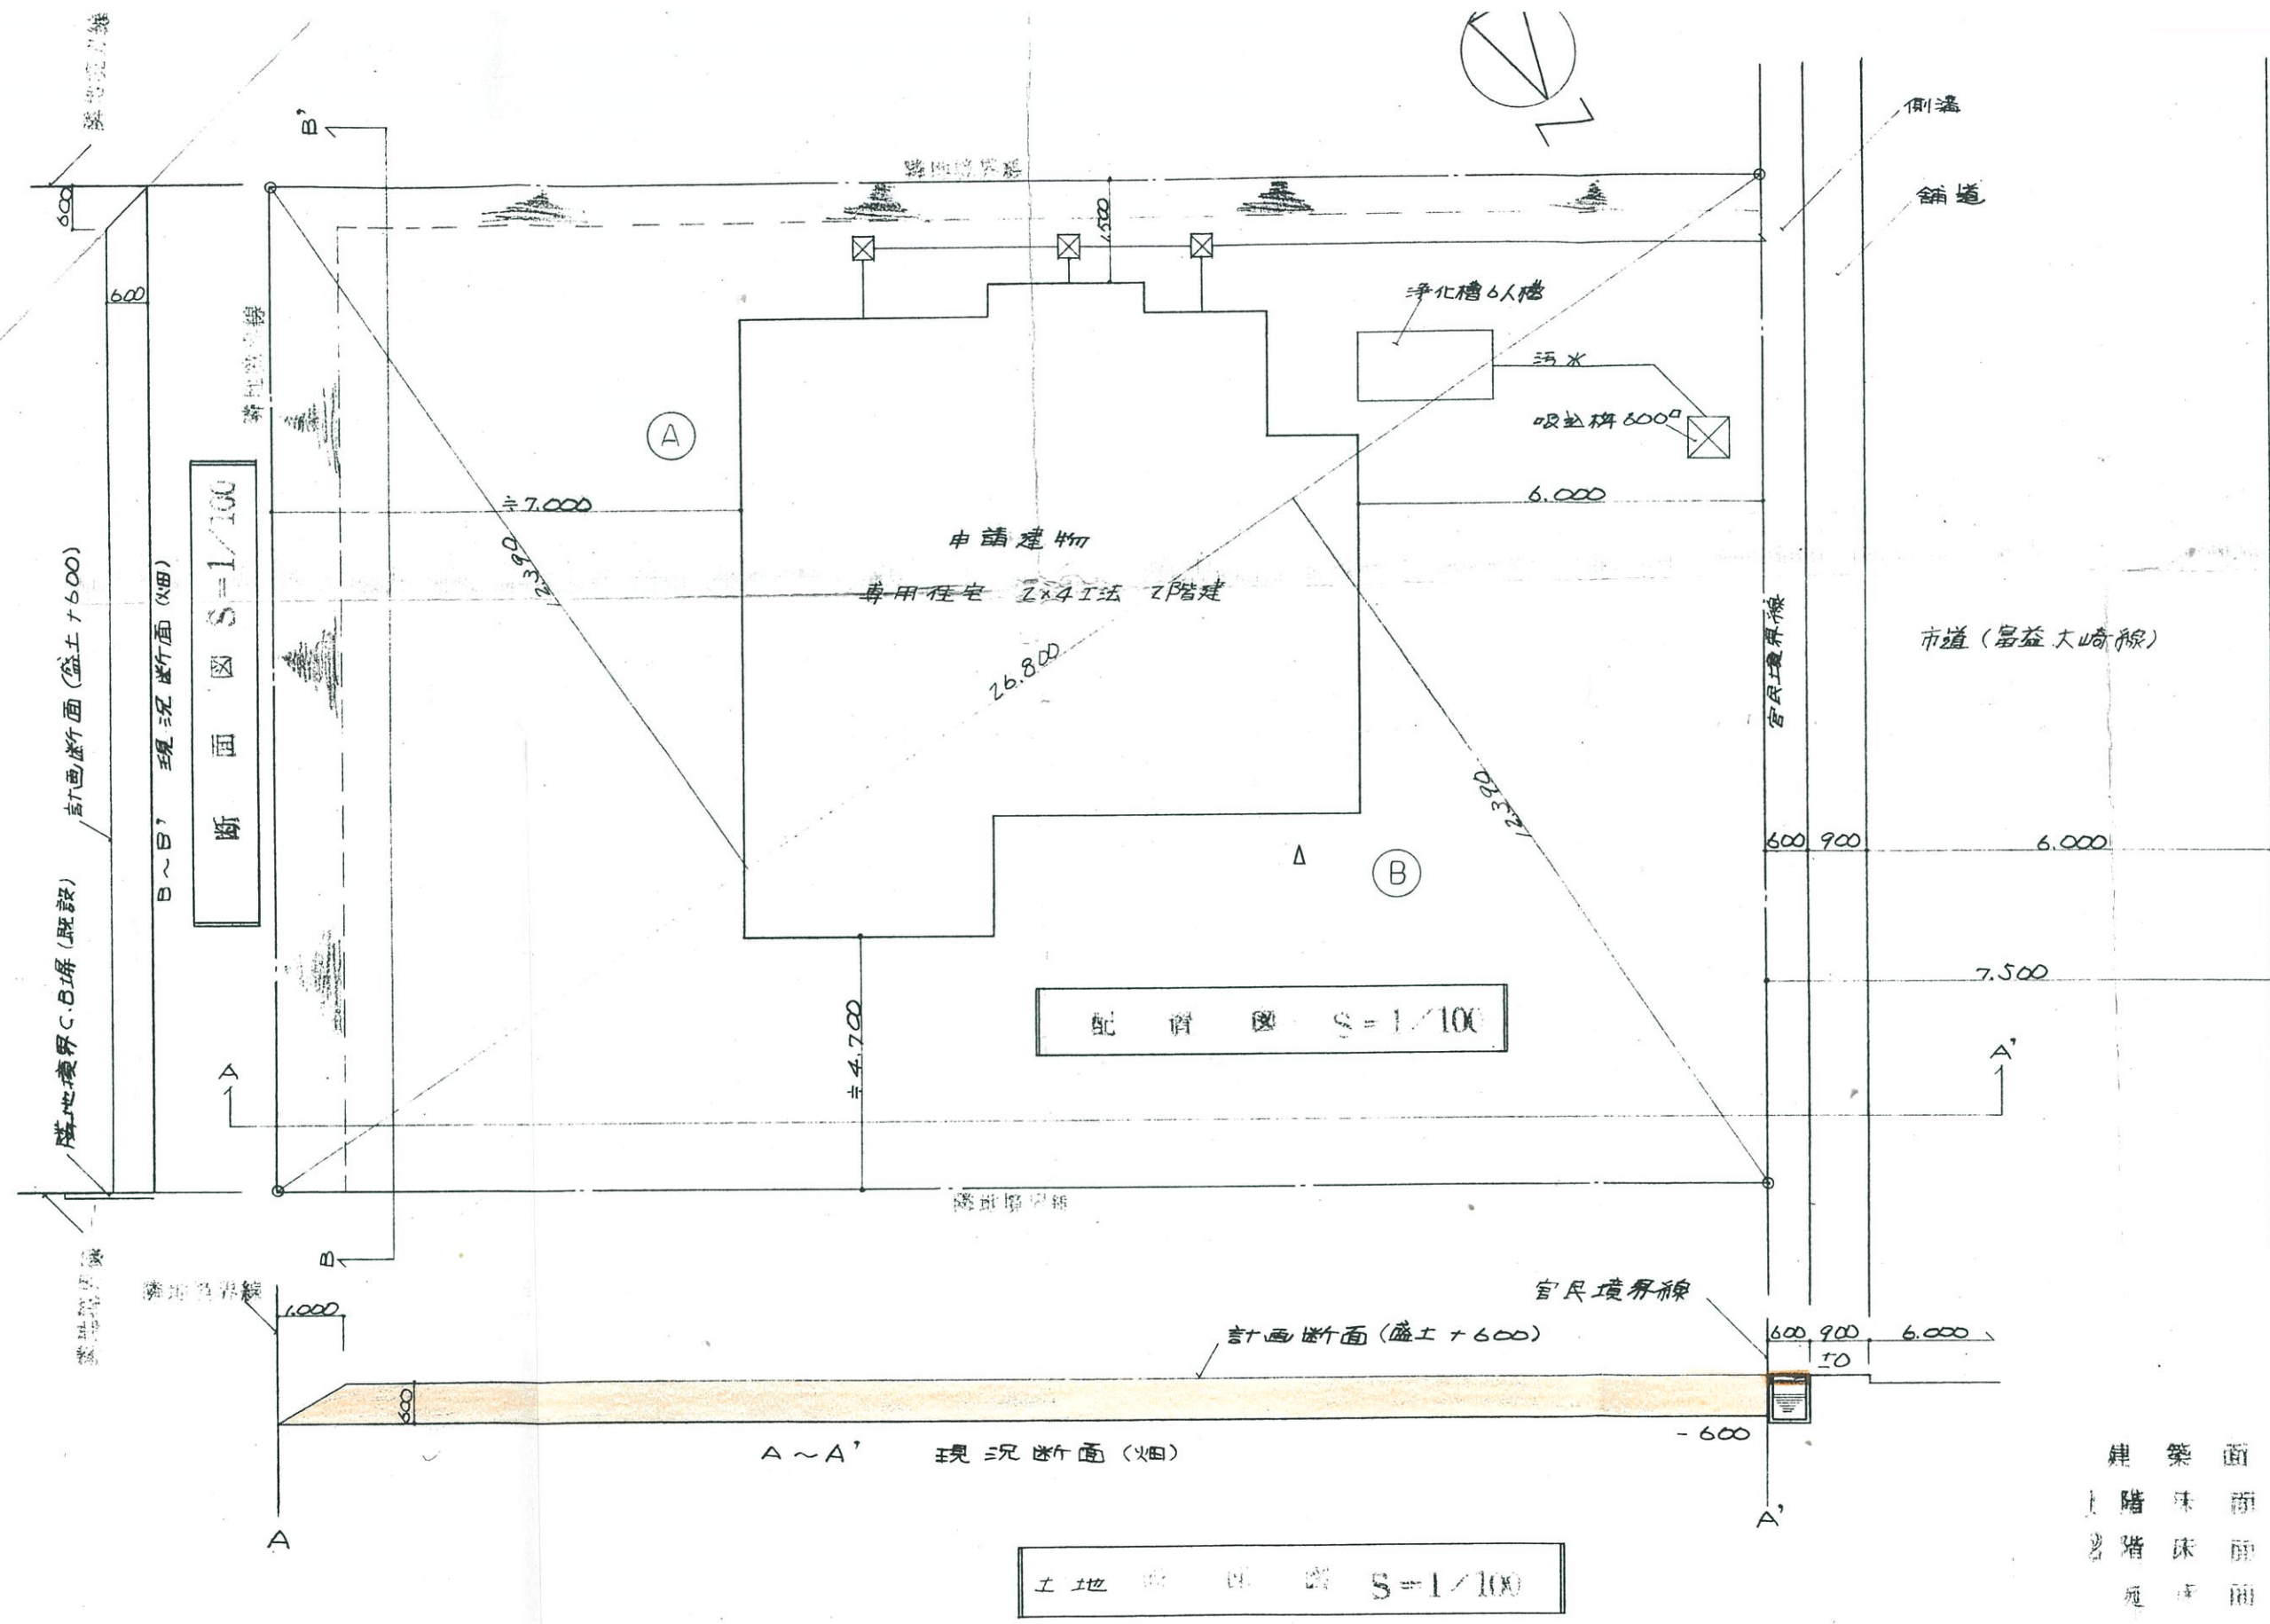

敷地面積

①	$26.800 \times 12.390 = 332.05$
②	$26.800 \times 12.390 = 332.05$
計	664.10
1/2	332.05 m ²

建築面積 73.05 m²
1階床面積 69.74 m²
2階床面積 59.27 m²
延床面積 129.01 m²

雨水：側溝放流
雑排水："
汚水：浄化槽(吸込式)敷地