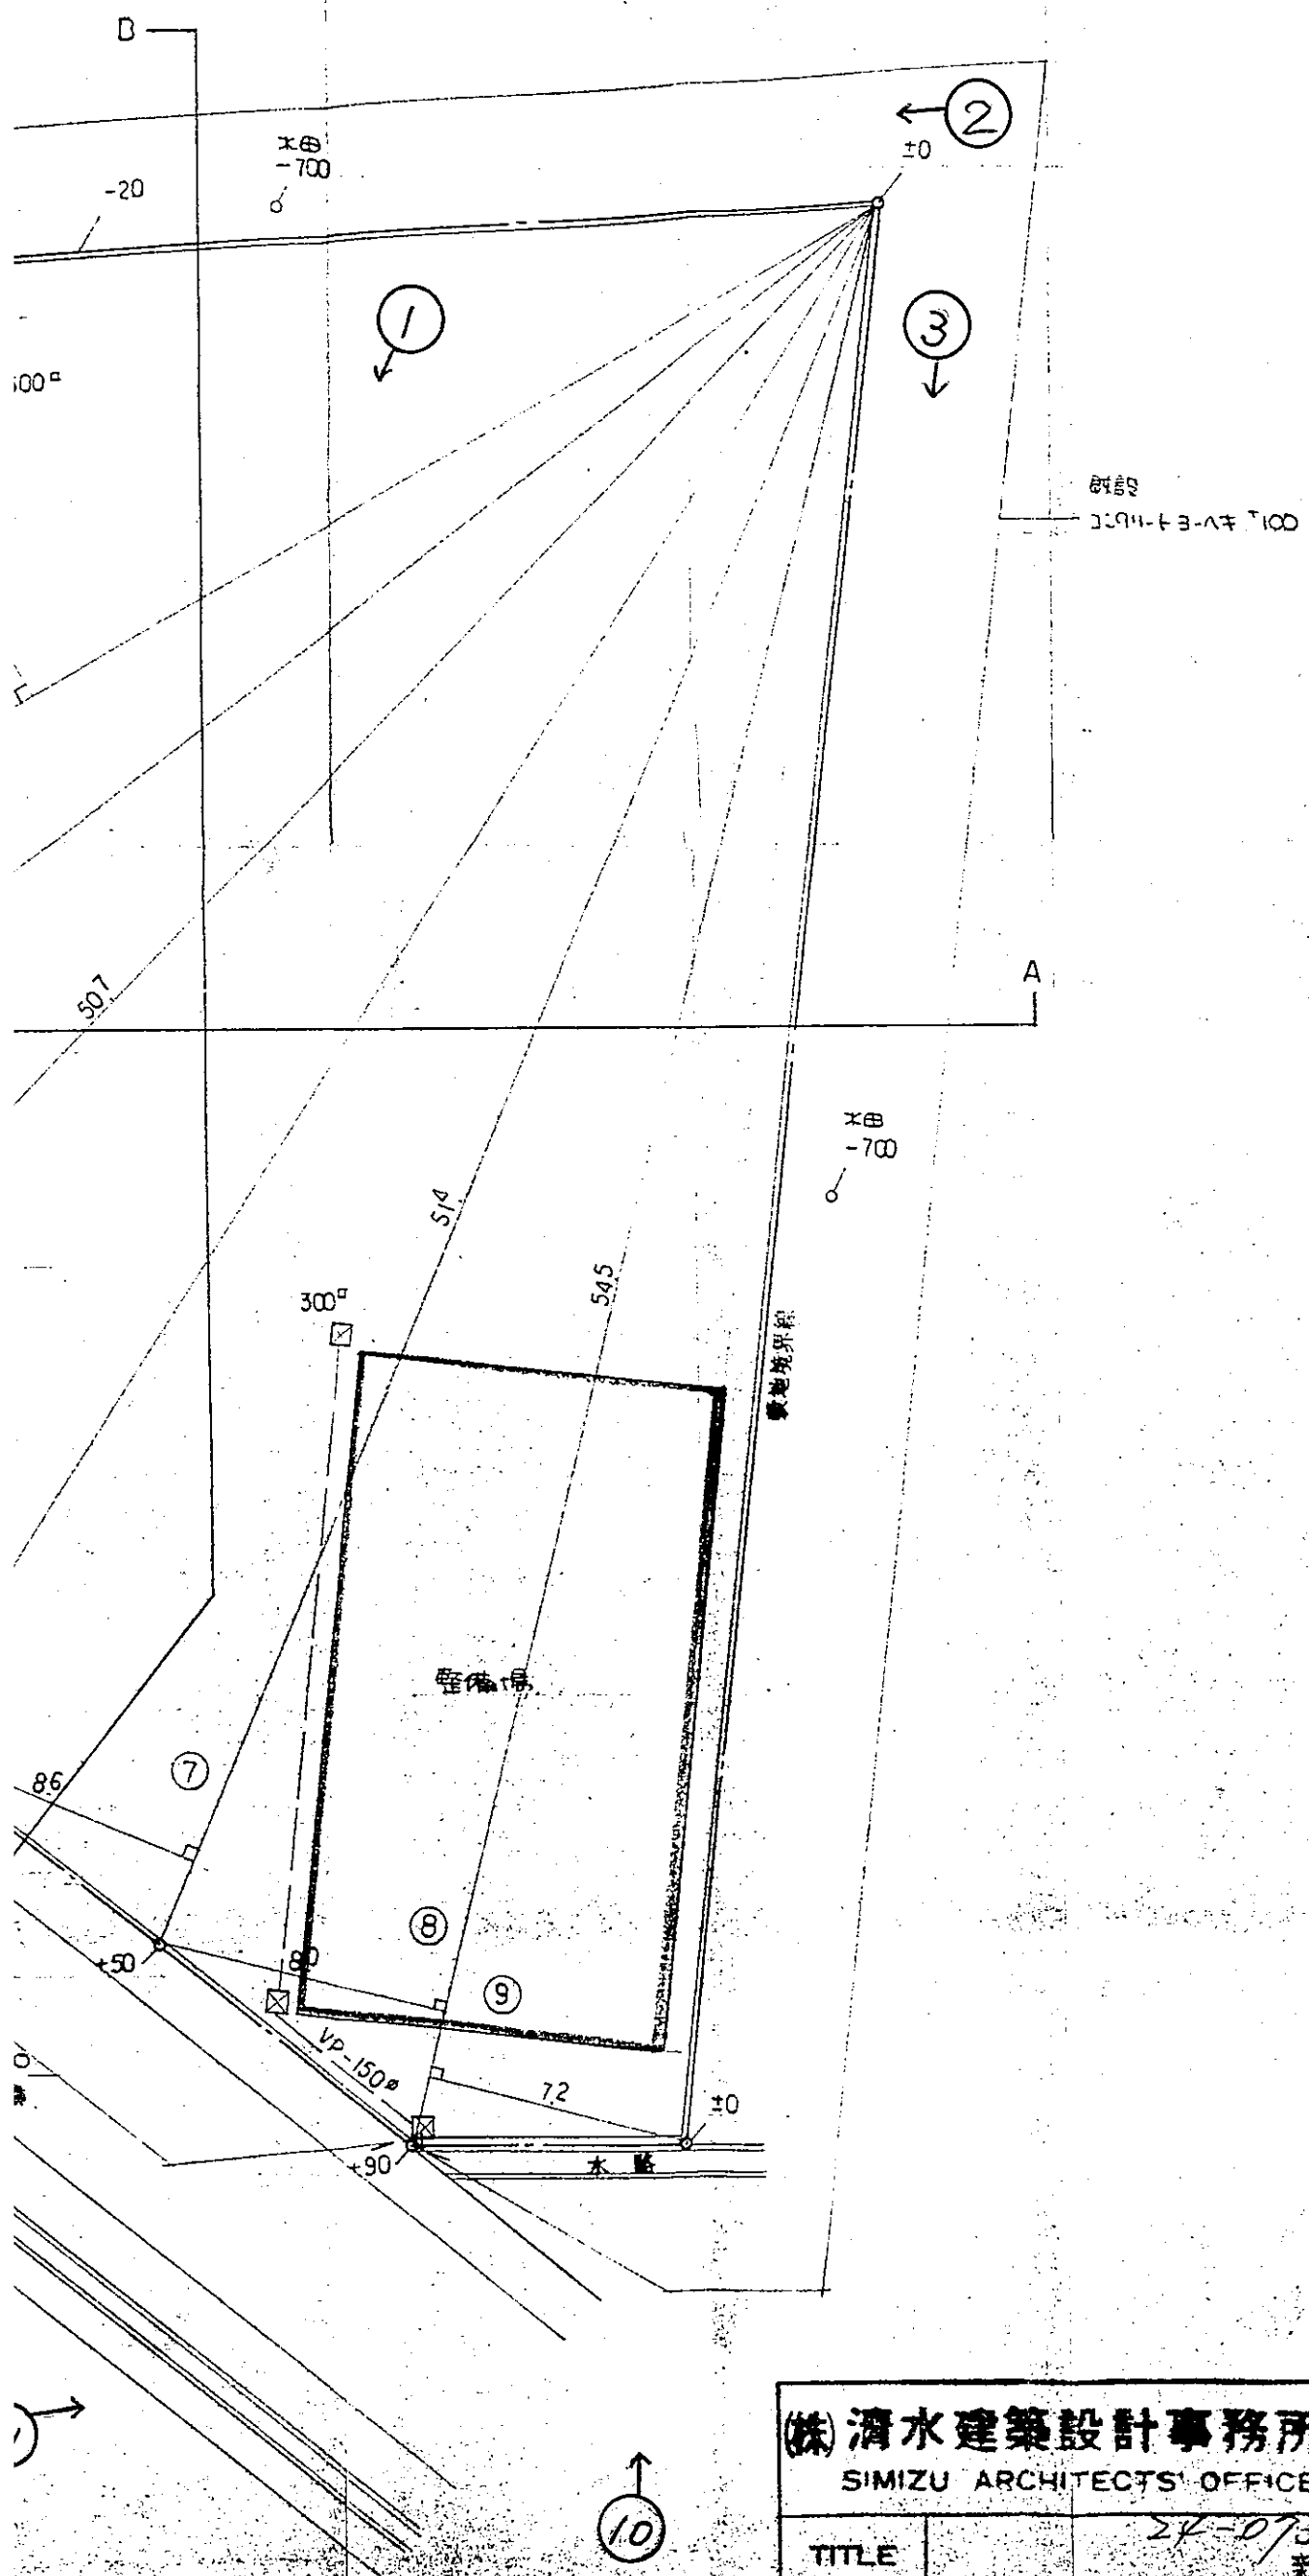

面　積　表

敷地面積					
①	25.0	x	3.6	=	90.00
②	32.6	x	11.8	=	384.68
③	56.4	x	13.4	=	755.76
④	56.4	x	7.0	=	394.80
⑤	52.9	x	7.5	=	396.75
⑥	50.7	x	9.7	=	491.79
⑦	51.4	x	8.6	=	442.04
⑧	54.5	x	8.0	=	436.00
⑨	54.5	x	7.2	=	392.40
計					3,784.22
			1/2	=	1,892.11 m²
					(572.36 T)

371

(株)清水建築設計事務所
SIMIZU ARCHITECTS' OFFICE

一級建築士事務所　鳥取県知事登録　第 62-625 号
一級建築士登録　第190494号　清水幸雄

TITLE	2K-0732 新築工事設計図	SCALE	CHECK	TOTAL 1
NAME	配置図	縮尺1:200	[redacted]	No. 3A