



1/300

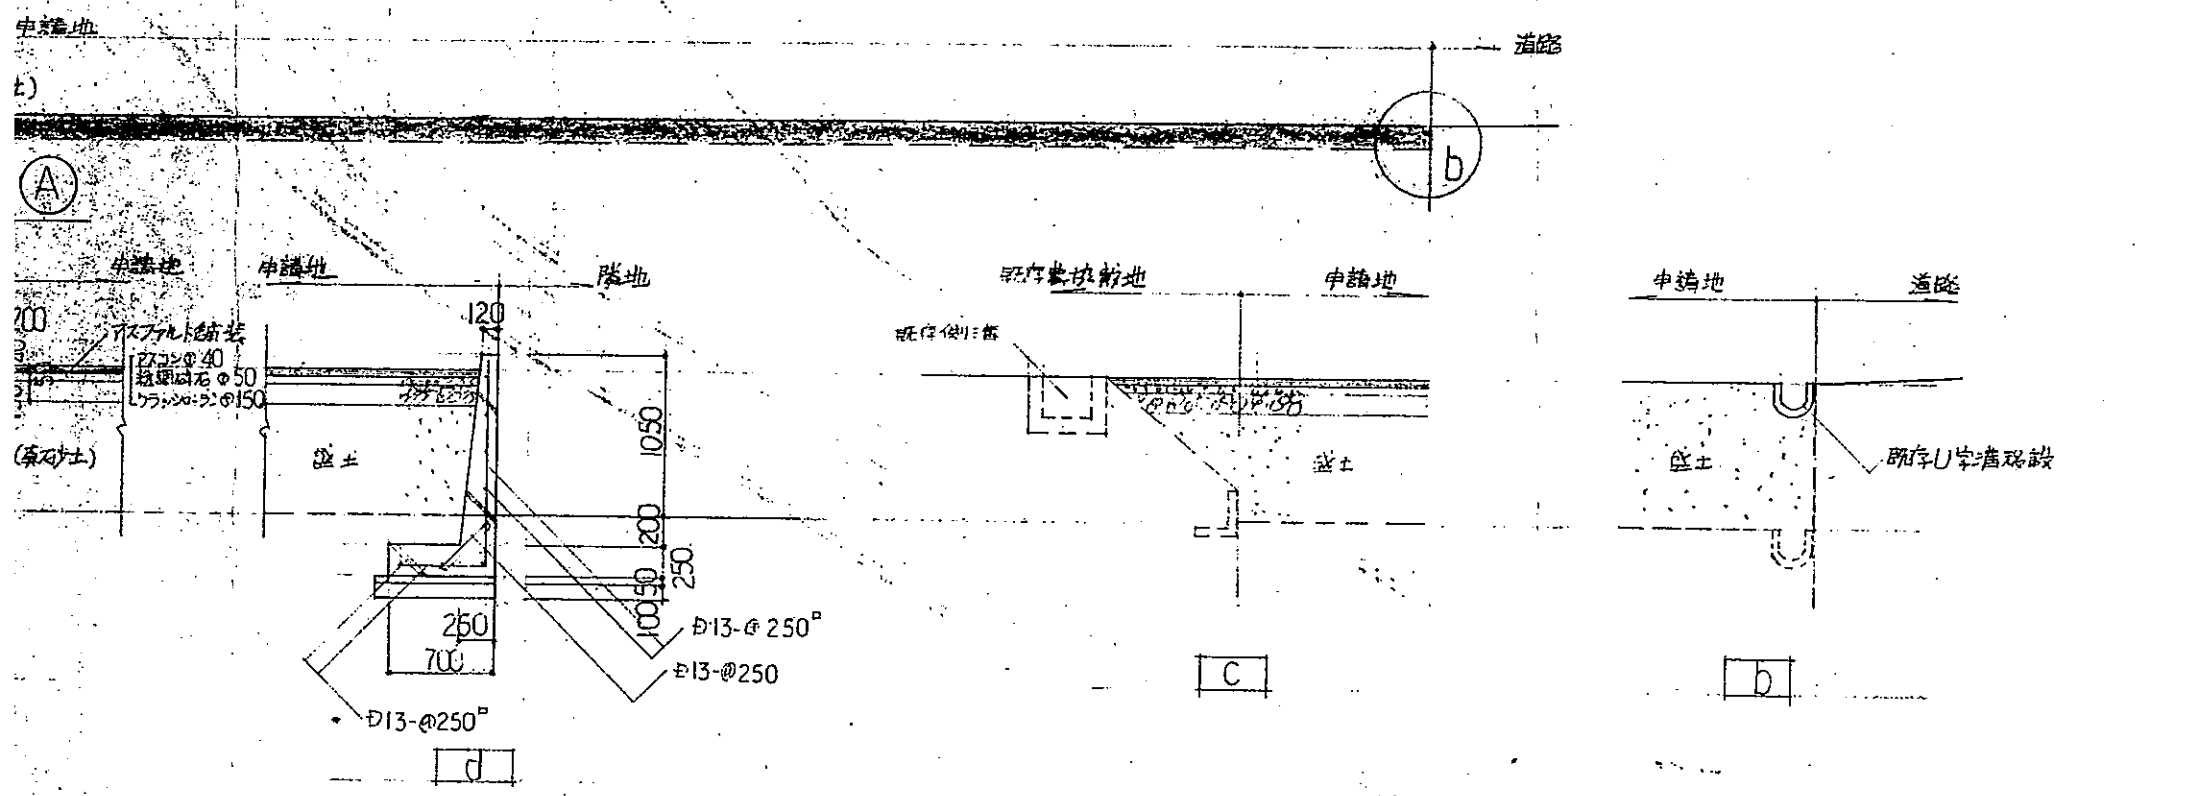

1/50

328

新設施設集出製乾燥機大校農米			<b>工事</b>		
配電図、寸法詳細			HEAD	CHEK	DRAWING
附近見取図			年・月・日		
	MEASURE 1/300 1/50		No.		
	鳥取県経済農業協同組合連合会 1級建築士事務所				
	鳥取県知事 登録番号 321号 管理建築士(一級建築士登録番号第145740号) 谷口勝信				