




附近見取図

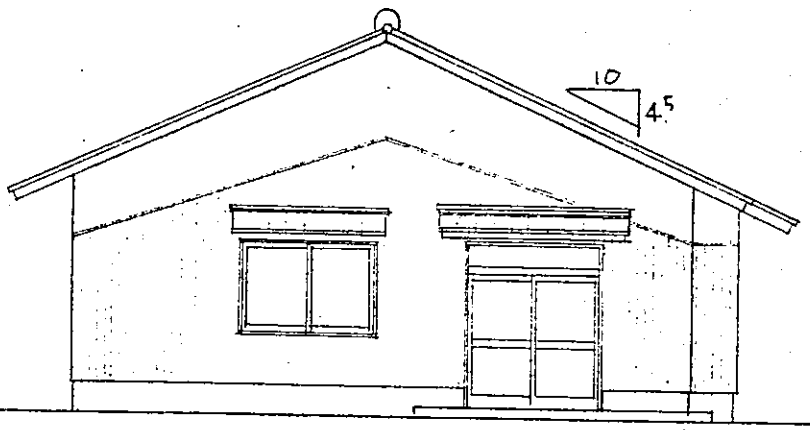

東立面図 S=1:100

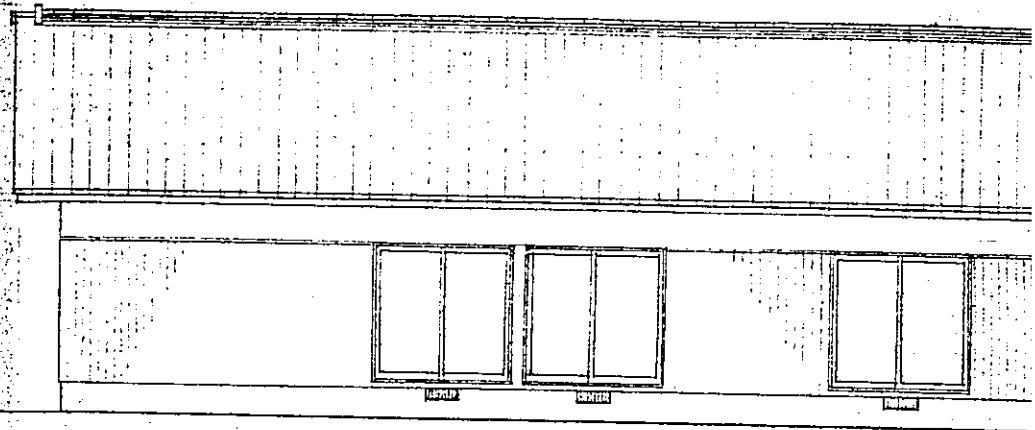

南立面図 S=1:100

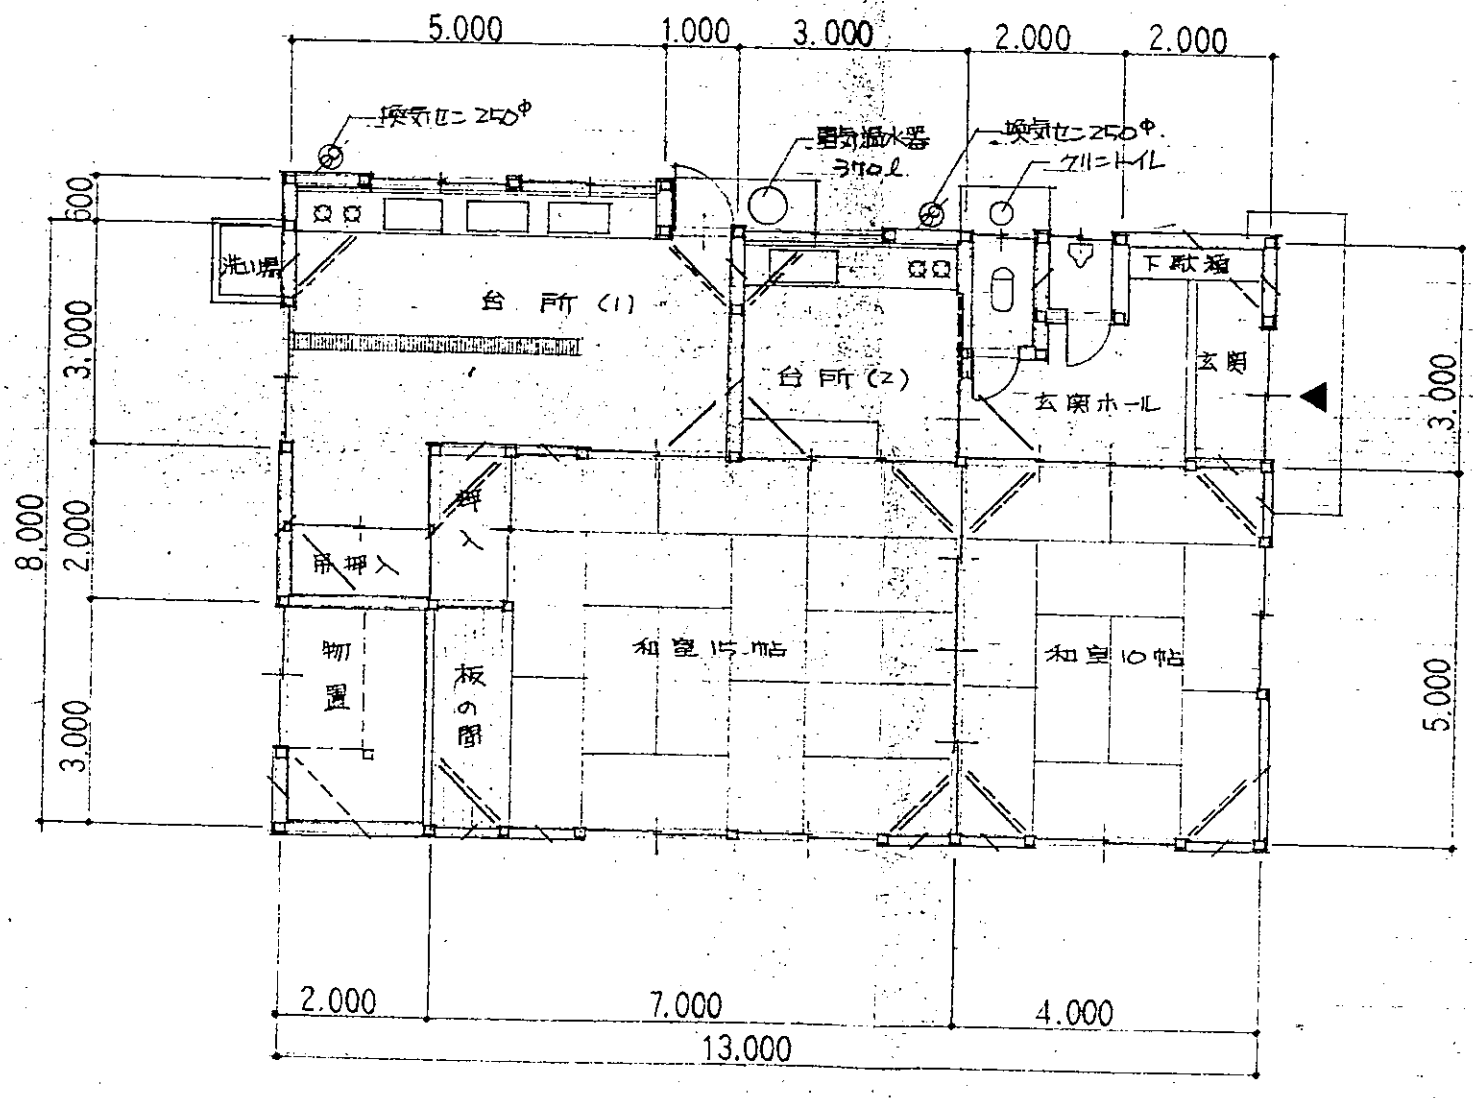

平面図 S=1:100

外部仕上

屋根
外壁
軒裏
基礎

内部仕上

室名	
玄関	
玄関ホール	
台所(1)	
台所(2)	
和室10帖	
和室15帖	
便所	
物置	
坪入	