


申請地 米3市八幡宮西石橋 721-1

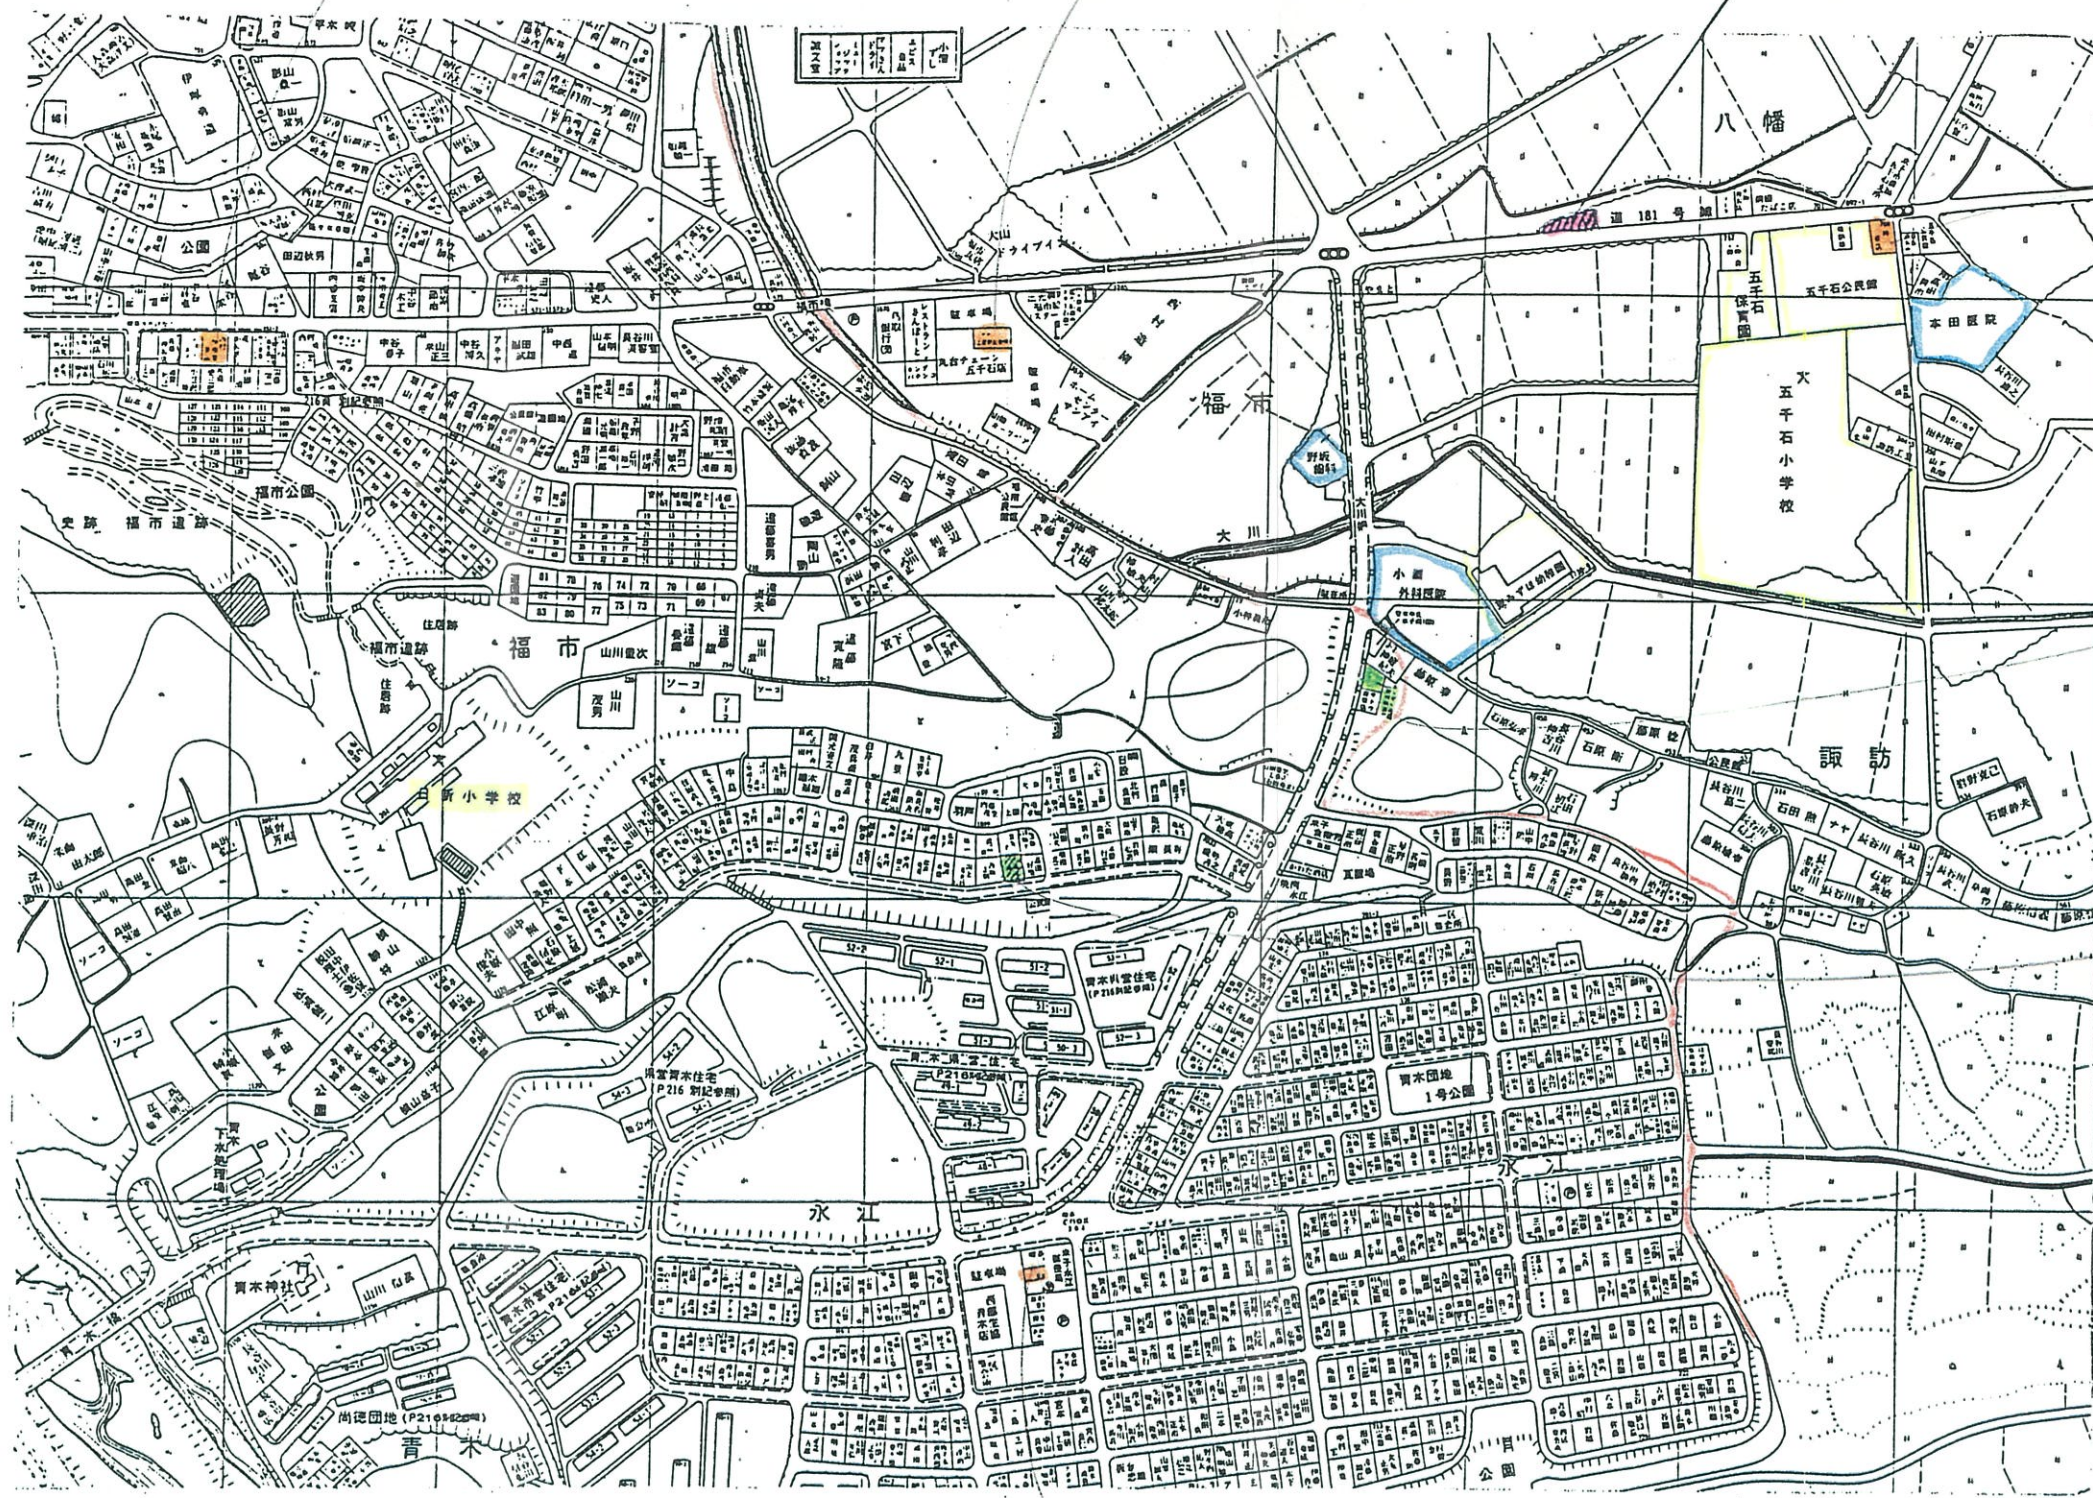

現葉店

現住所

343



一級建築士 180484  
中務圭輔

大和ハウス工業株式会社

校開 主査 設計 担当 製図

作図年月日 63.11.24.  
発行年月日

名称 梅園為徳様店舗併用住宅新築工事  
附近見取図 縮尺