

敷地面積 = 386.63 ^{m²}
 建築面積 1F = 137.77
 2F = 33.00
 合計 170.77

排水
 雨水 敷地内処理
 雑排水 (吸込排水) 通過後水路放流
 汚水 21-111 (採取)


その他
 □有地使用許可 (24条許可)

面積


| | |
|------------------------|--------|
| $5.80 \times 2.20 =$ | 12.76 |
| $5.80 \times 1.80 =$ | 10.44 |
| $27.50 \times 15.80 =$ | 434.50 |
| $27.50 \times 7.60 =$ | 209.00 |
| $17.80 \times 7.60 =$ | 46.78 |
| $13.70 \times 4.40 =$ | 60.28 |
| | 773.26 |

$1.56 \times 1.7 = 386.63$ ^{m²}


附近見取圖

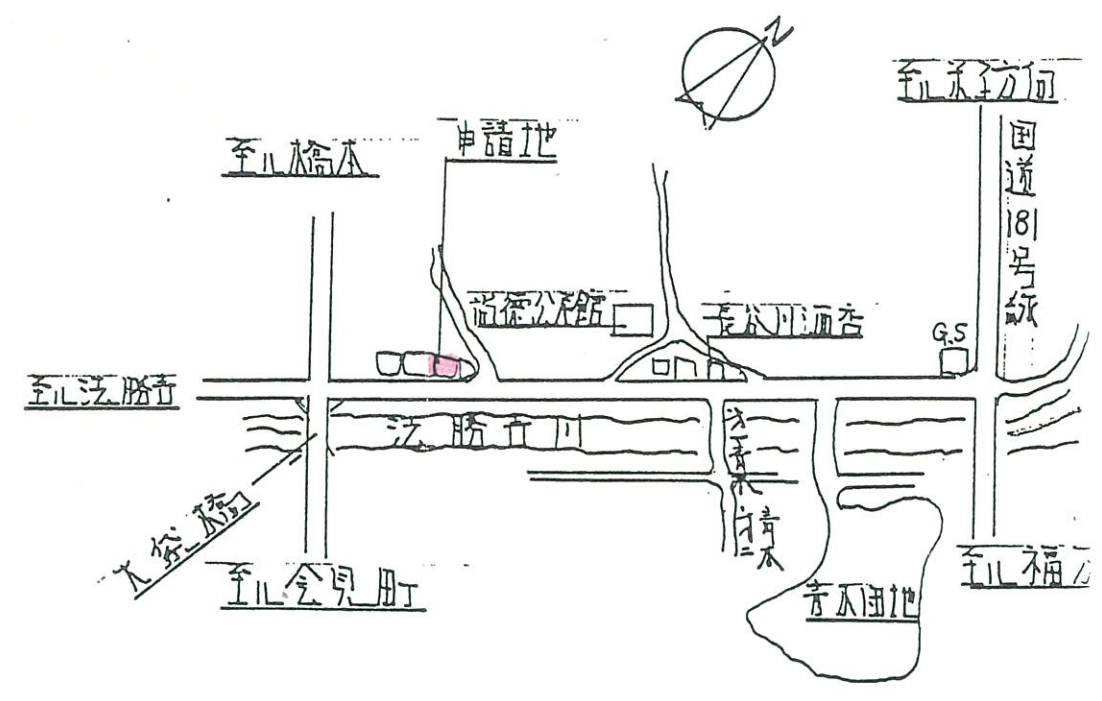

A—A 横断面 1:30

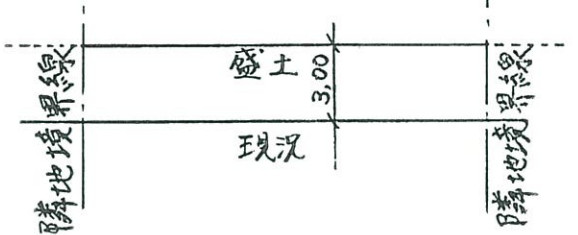

B—B 横断面 1:30

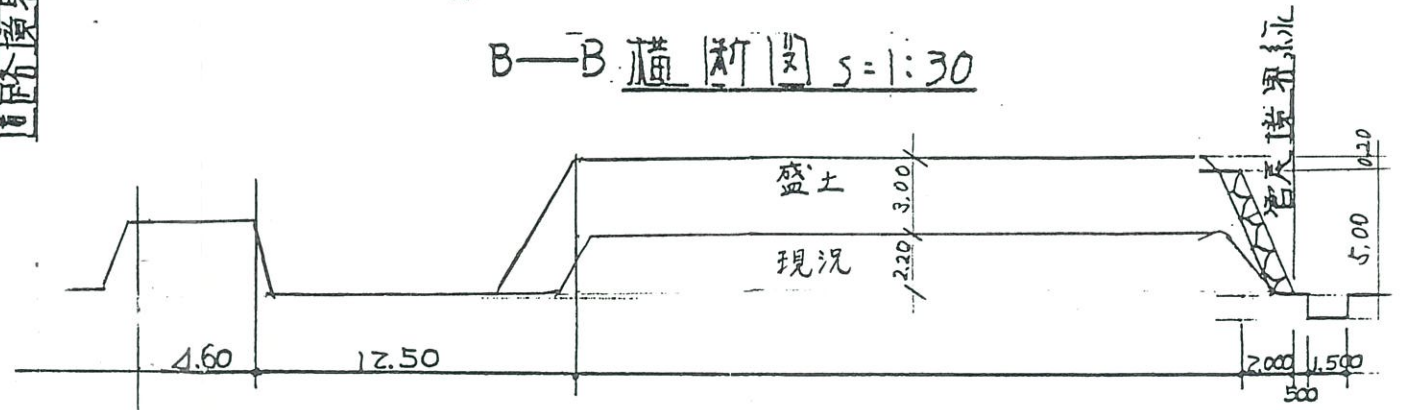

346