



A~A 断面図 S=1/30

B~B 断面図 S=1/30

附近見取図

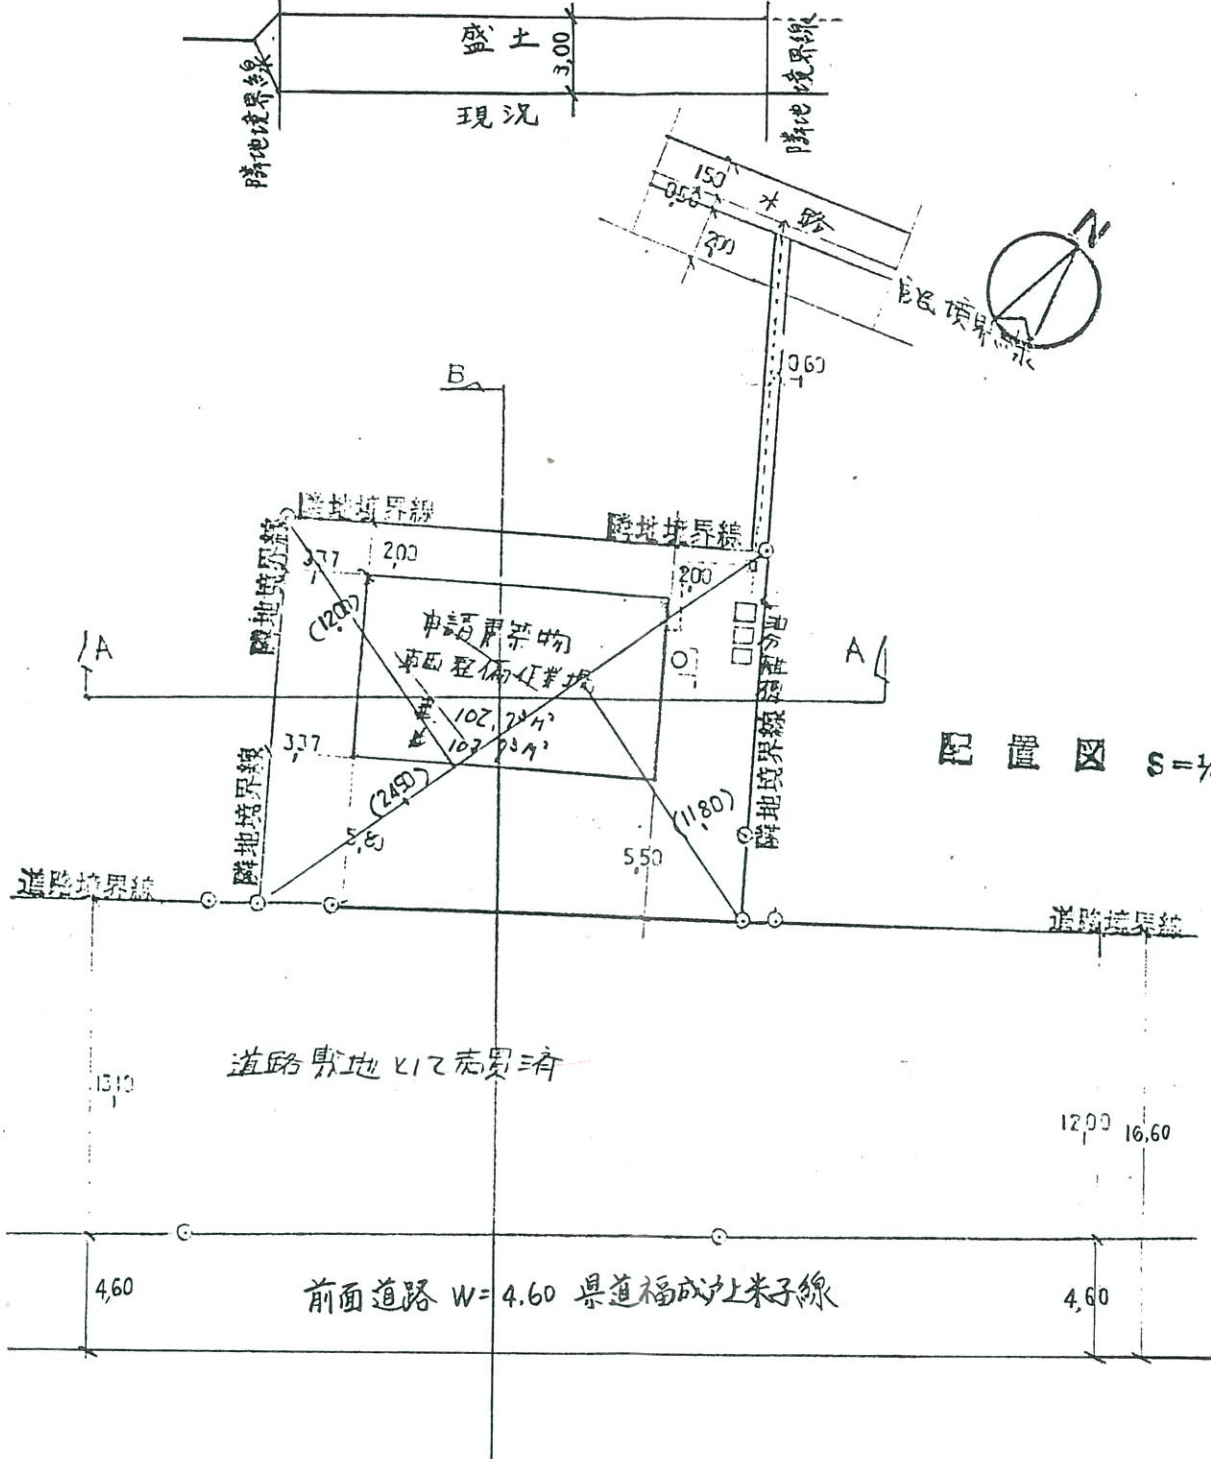

配置図 S=1/600

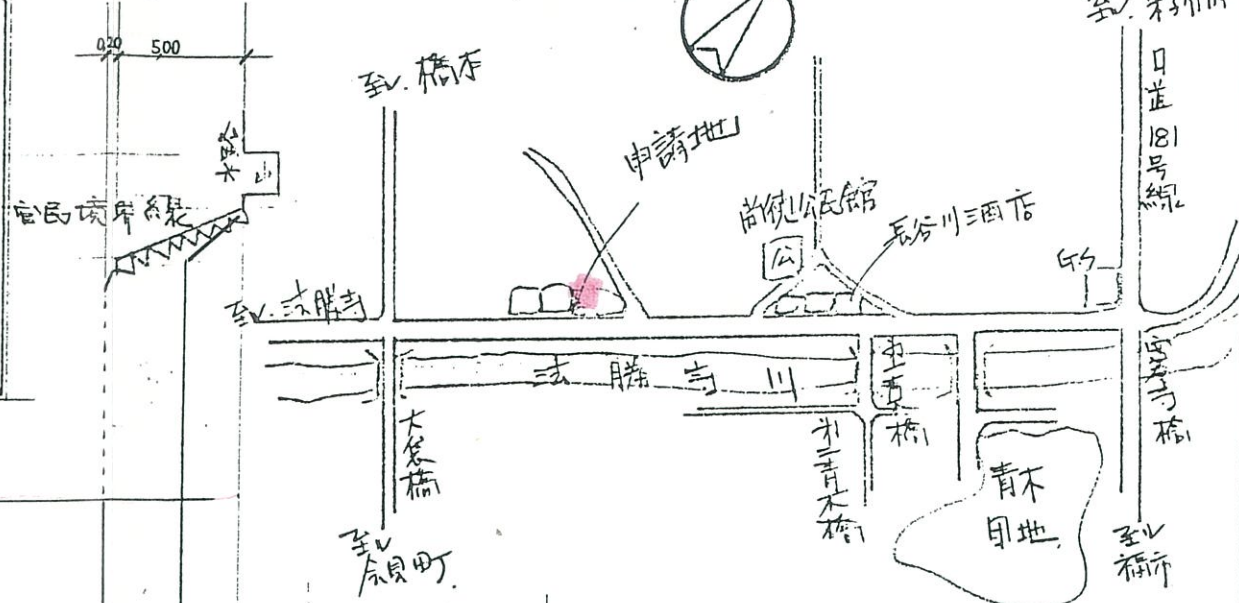

敷地面積	$\frac{1}{2} \times 24.50 \times (12.00 + 11.80)$ $= 291.55 \text{ m}^2$ ✓
建築面積	102.73 m^2 ✓
延床面積	102.73 m^2 ✓
排水	雨水: 敷地内処理 排水: 法勝寺川に排水 汚水: 下水道
その他	□有地借用許可 (月 日受付申請中) △条許可 (月 日受付申請中)

35/

TITLE 明治廿何儿(株)自転車整備工場新築工事
NAME 附近見取図・配置図・断面図

鳥取県西伯郡流江町住居386
松田建築事務所
松田俊男
TEL 085956-2852

SCALE S=1/600
CHECK
DRAW