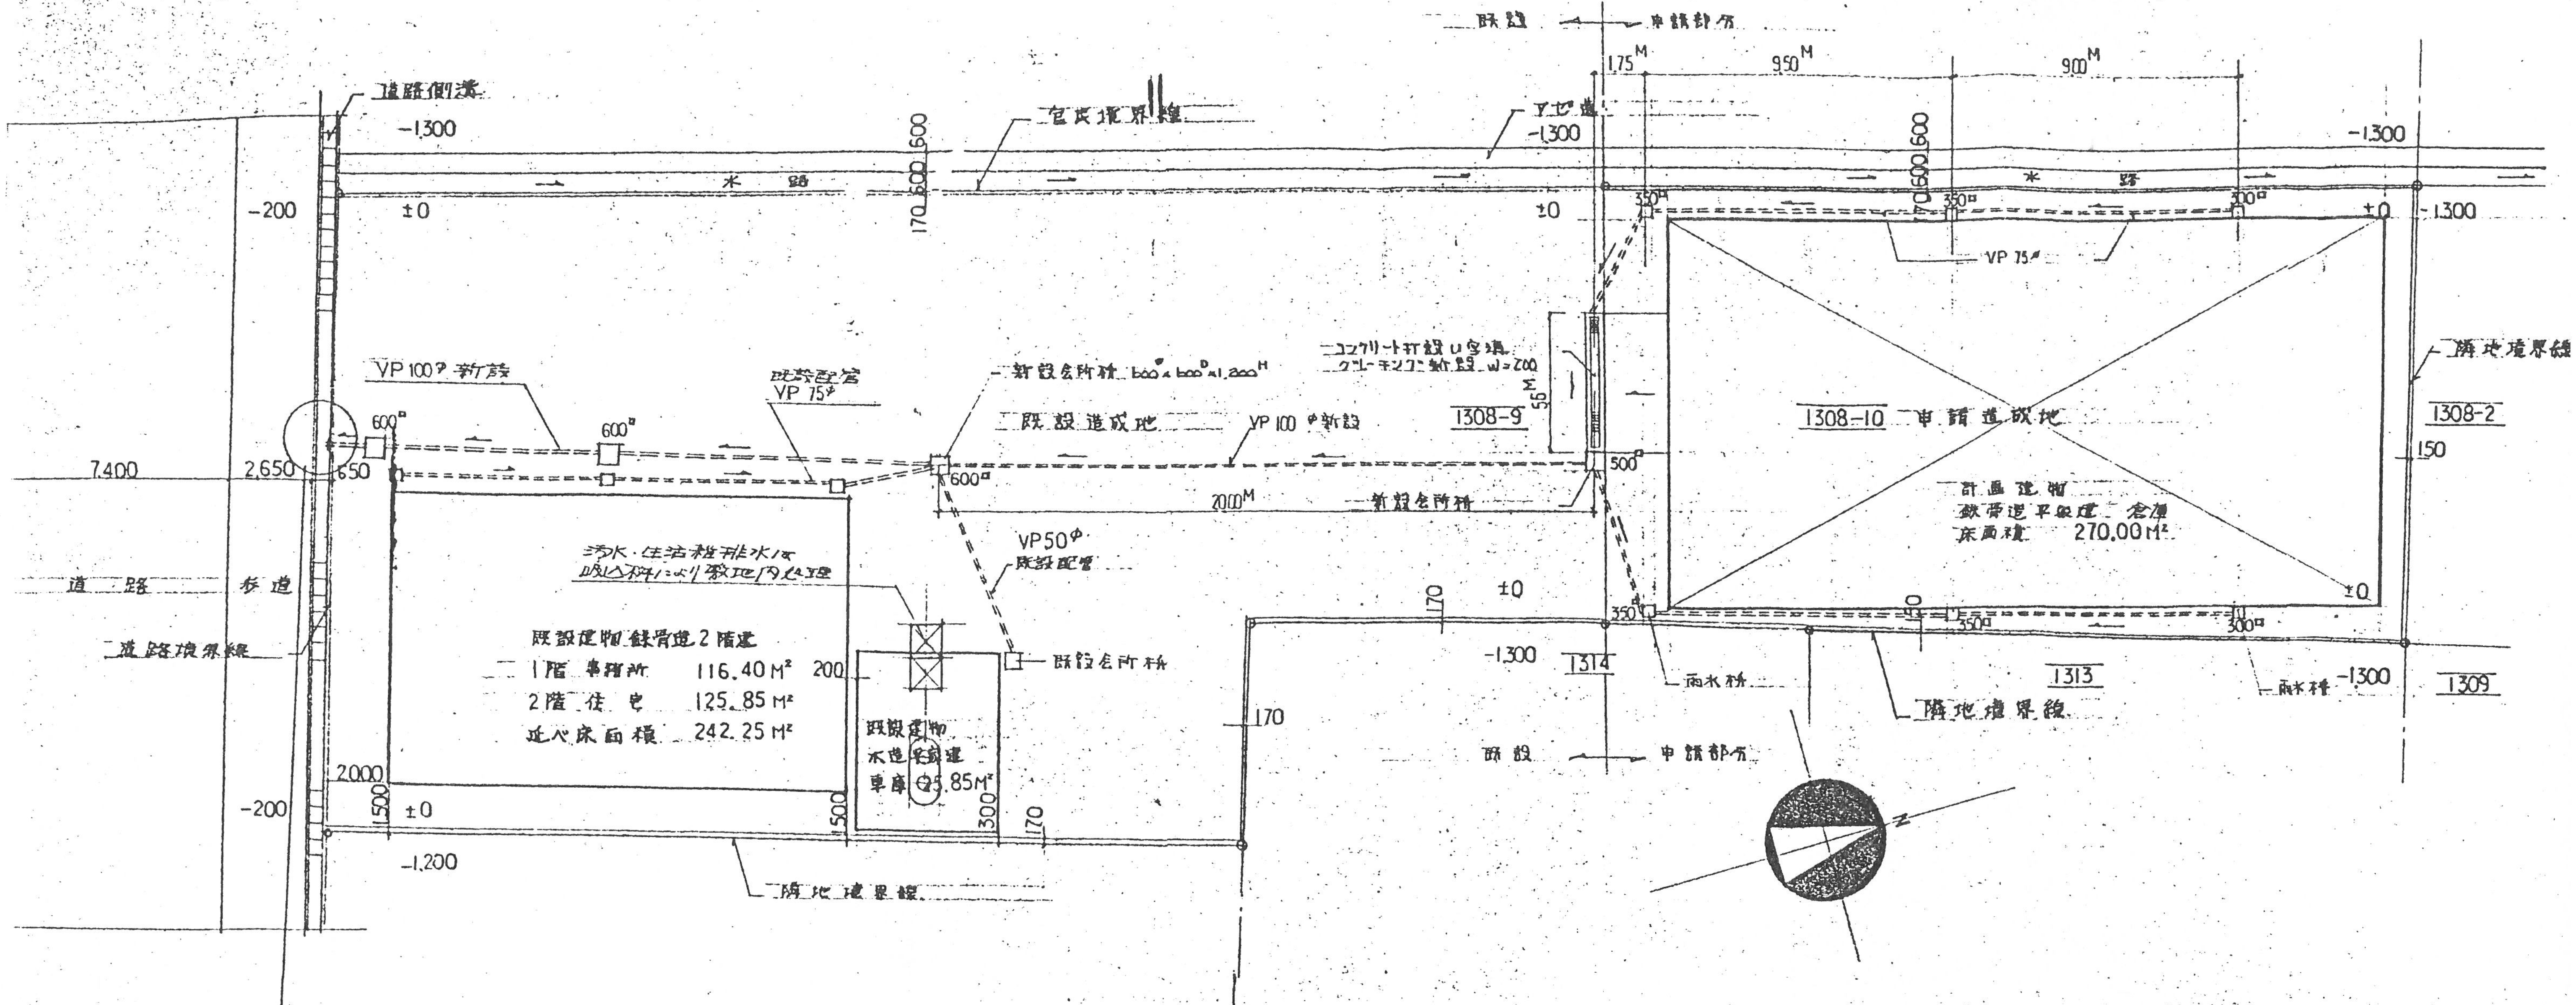
既設
申請部分
1.75M
9.50M
9.00M
道路側溝
官民境界線
アゼ道
-1,300
-1,300
-1,300
-1,300
水路
水路
170
600
600
±0
±0
±0
-200
350□
350□
300□
VP 75φ
隣地境界線
1308-2
150
VP 100φ 新設
既設配管
VP 75φ
新設会所桝 600□×600□×1,200H
コンクリート打設U字溝
グレーチング新設 W=200
5.5M
1308-9
既設造成地
VP 100φ新設
1308-10
申請造成地
600□
600□
600□
500□
7,400
2,650
650
20.00M
新設会所桝
計画建物
鉄骨造平屋建 倉庫
床面積 270.00M²
VP50φ
既設配管
汚水・生活雑排水は
吸込桝により敷地内処理
道路
歩道
道路境界線
既設建物 鉄骨造2階建
1階 事務所 116.40M²
2階 住宅 125.85M²
延べ床面積 242.25M²
200
既設会所桝
既設建物
木造平屋建
車庫 25.85M²
170
±0
350□
350□
300□
-1,300
1314
1313
雨水桝
隣地境界線
雨水桝
-1,300
1309
170
既設
申請部分
2,000
1,500
±0
500
300
170
-200
-1,200
隣地境界線
N

排水施設計画平面図 1/200

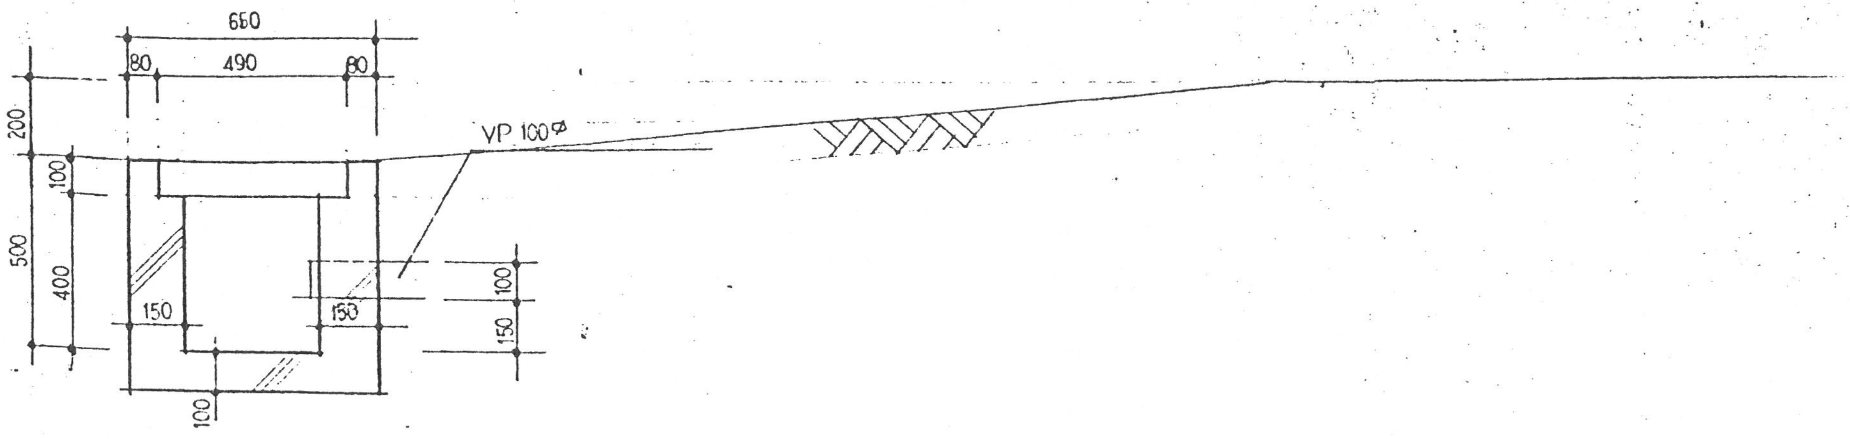
660
80
490
80
200
100
500
400
150
150
100
100
150
VP 100φ