平面図

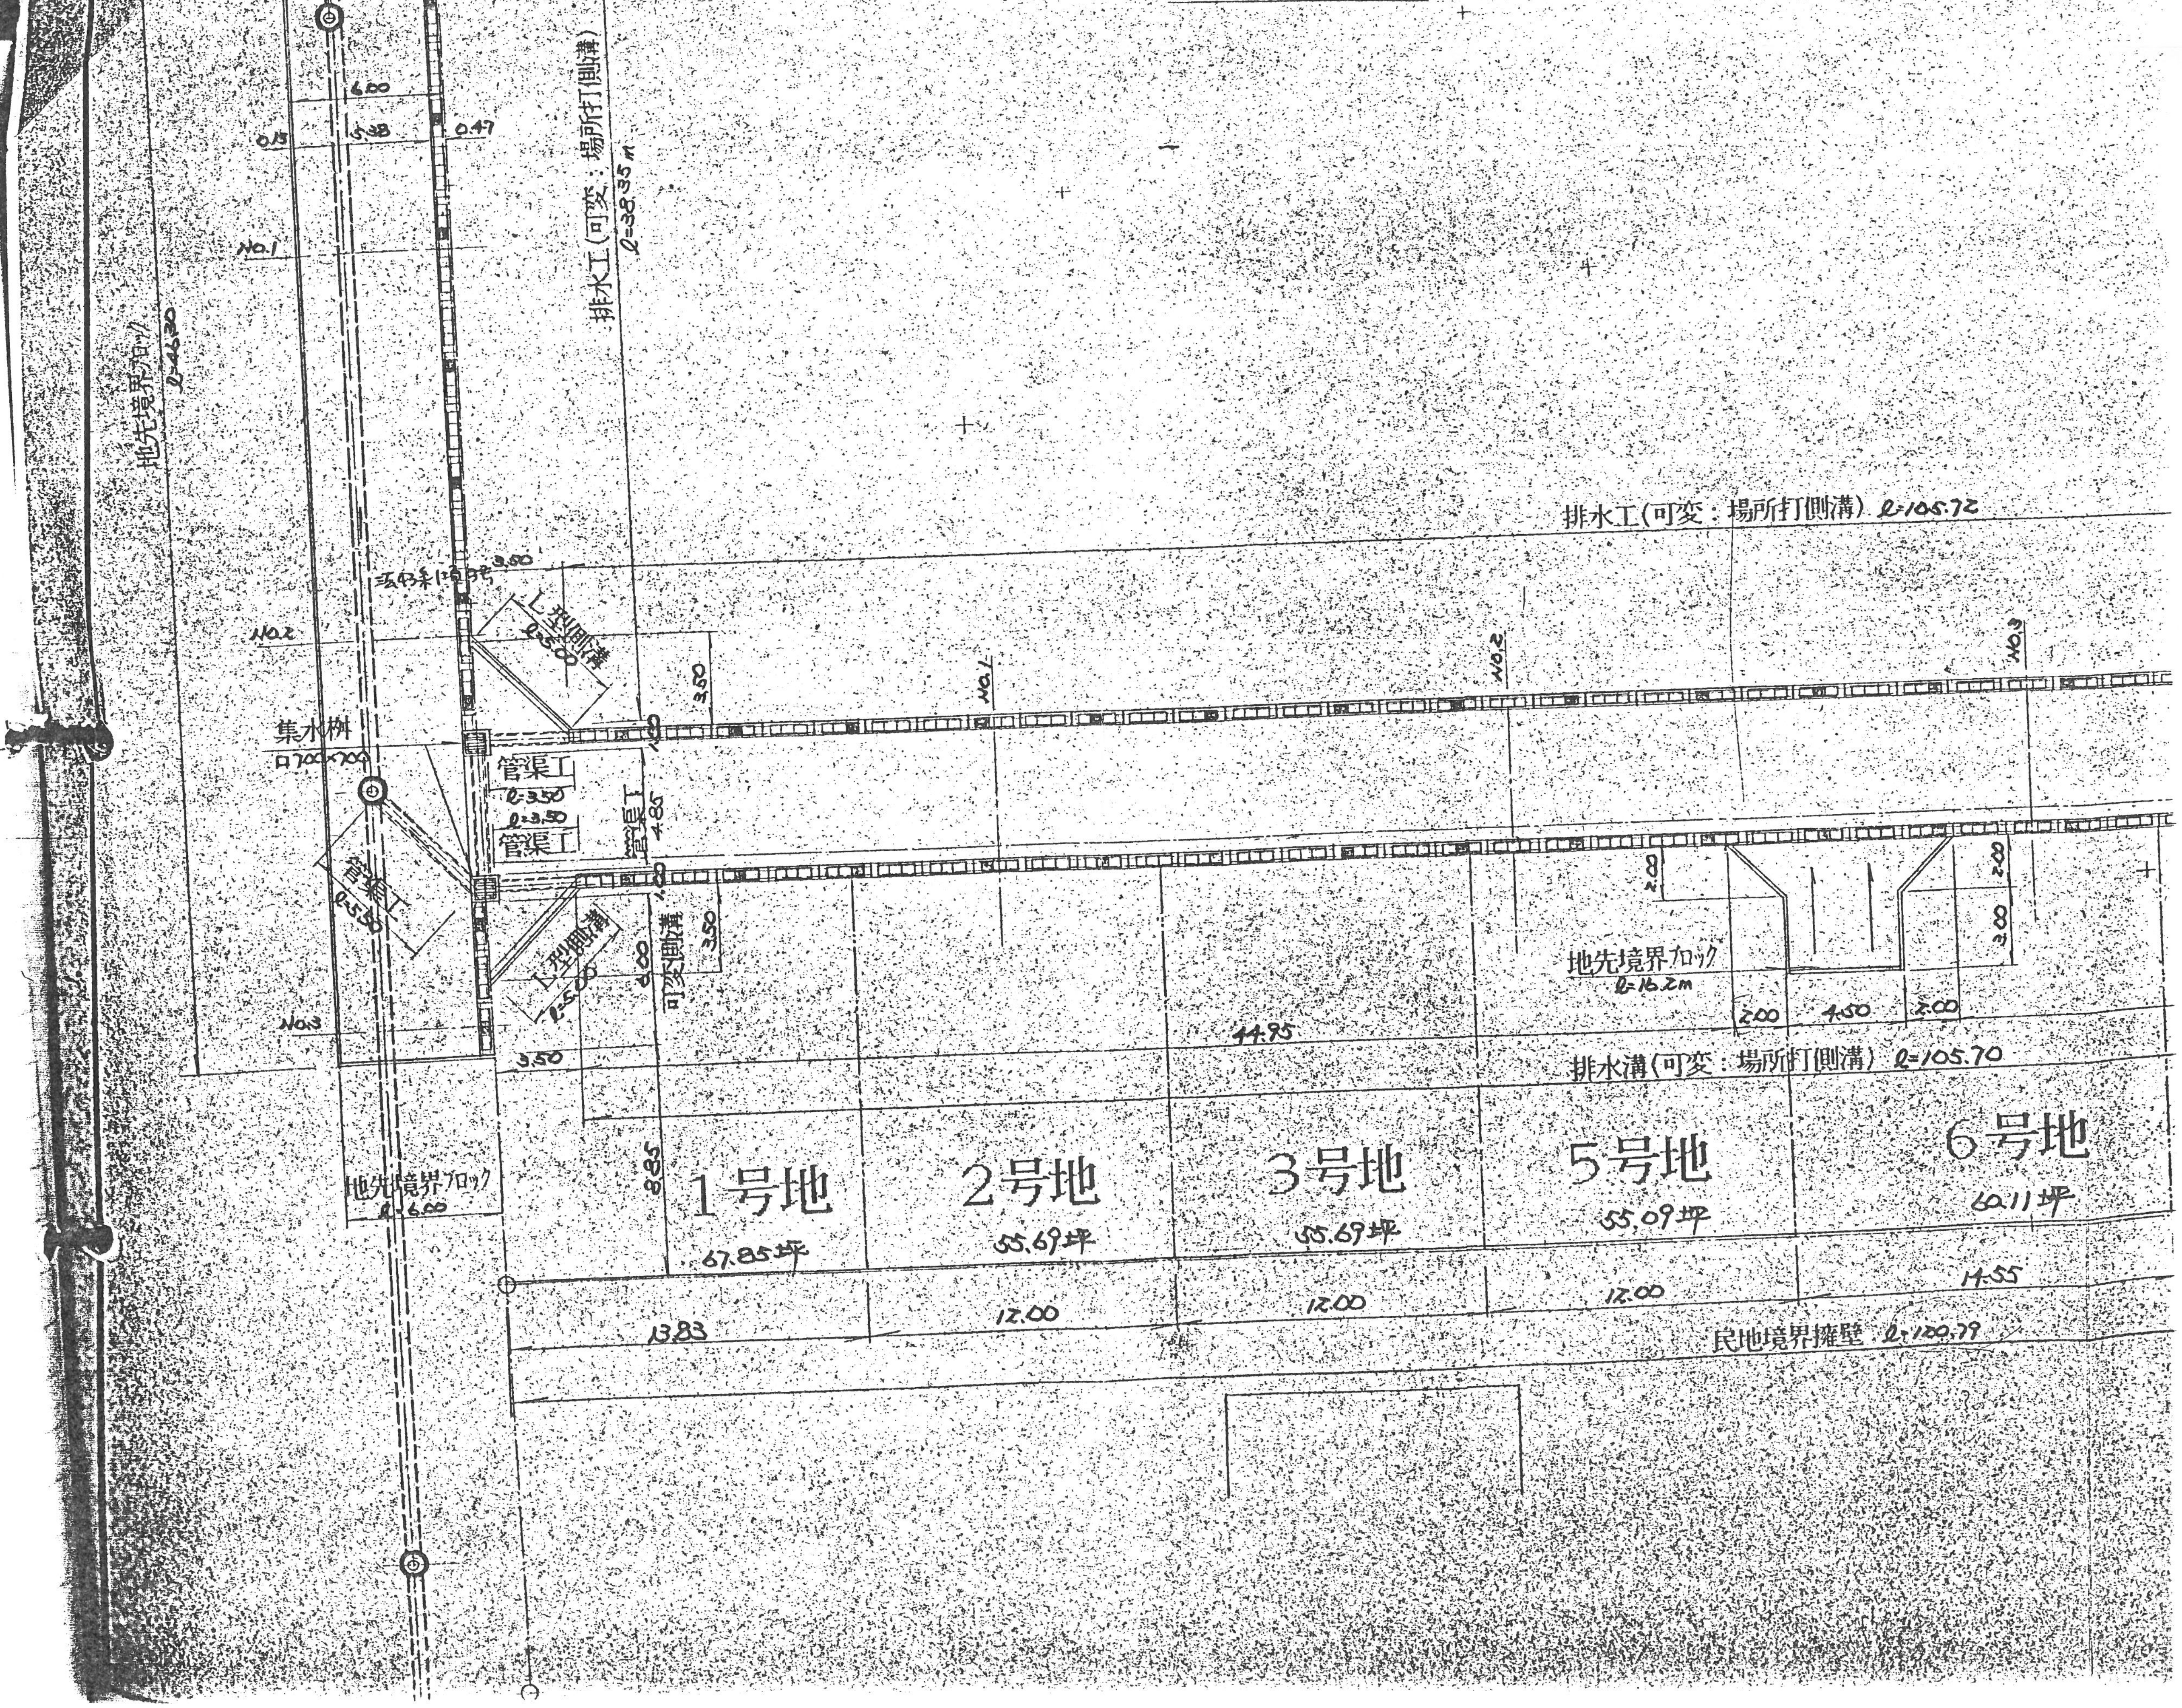

6.00
0.15
5.38
0.47
No.1
地先境界ブロック ℓ=46.30
排水工(可変：場所打側溝) ℓ=38.35m
汯43条1項3号
3.50
No.2
L型側溝 ℓ=5.00
3.50
No.1
No.2
No.3
集水桝
□700×700
管渠工
ℓ=3.50
ℓ=3.50
管渠工
管渠工 ℓ=5.50
管渠工
4.85
L型側溝 ℓ=5.00
6.00
可変側溝
3.50
No.3
2.00
3.00
2.00
地先境界ブロック
ℓ=16.2m
2.00
4.50
2.00
44.95
3.50
排水工(可変：場所打側溝) ℓ=105.72
排水溝(可変：場所打側溝) ℓ=105.70
地先境界ブロック
ℓ=6.00
8.85
1号地
67.85坪
2号地
55.69坪
3号地
55.69坪
5号地
55.09坪
6号地
60.11坪
13.83
12.00
12.00
12.00
14.55
民地境界擁壁 ℓ=100.79