配置図

S 1/500

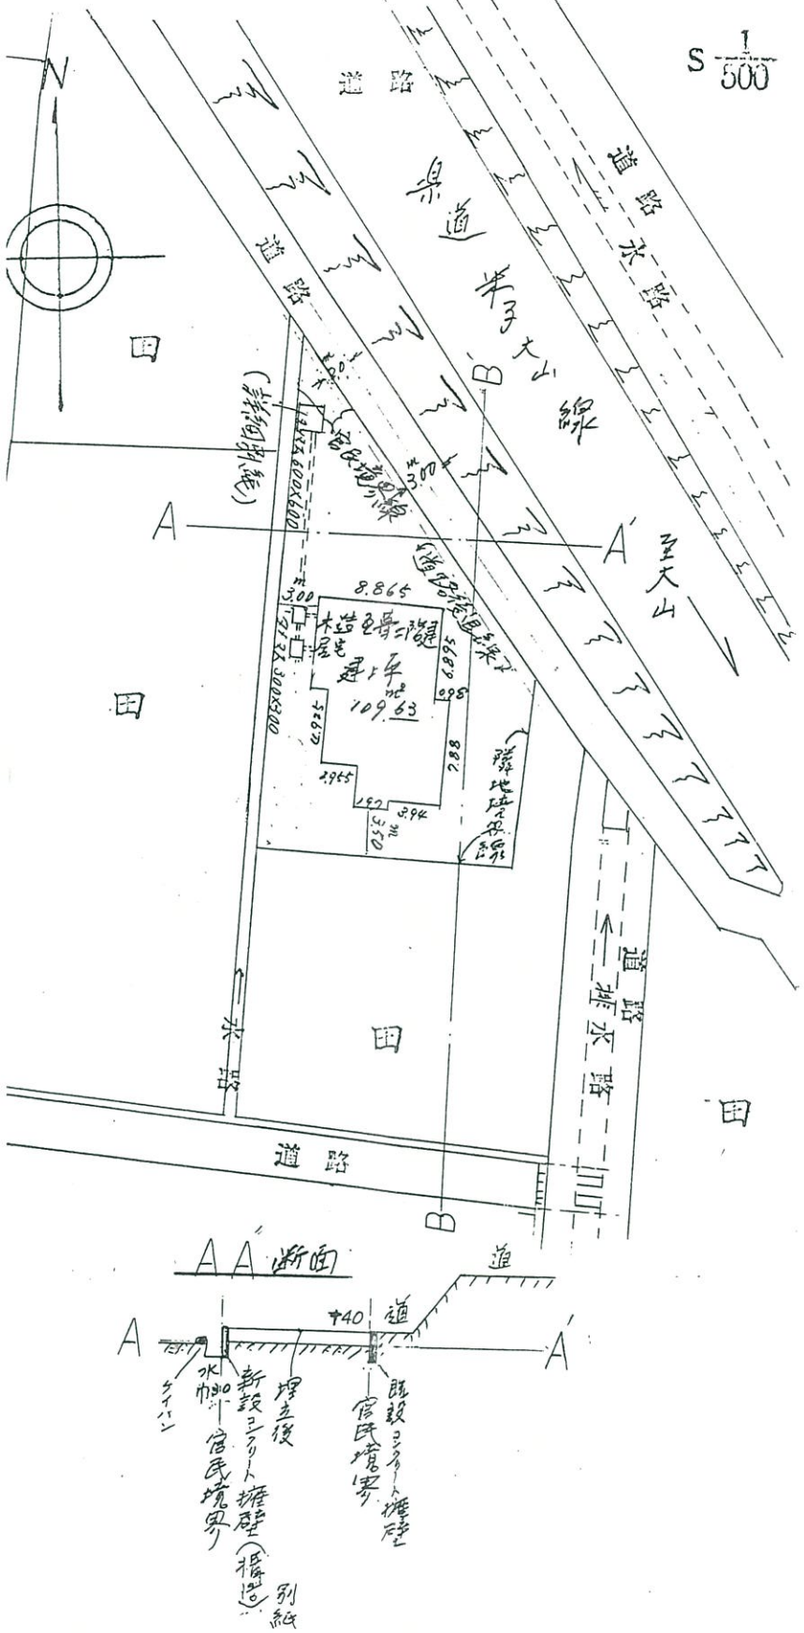
N
道路
道路水路
梁間半子大山線
至大山
田
田
田
道路
道路
A
A'
B
B'
8.865
水路
境界線
境界杭
木造瓦葺二階建
建坪
109.63
2965
2965
2965