


YR-100

假設CB

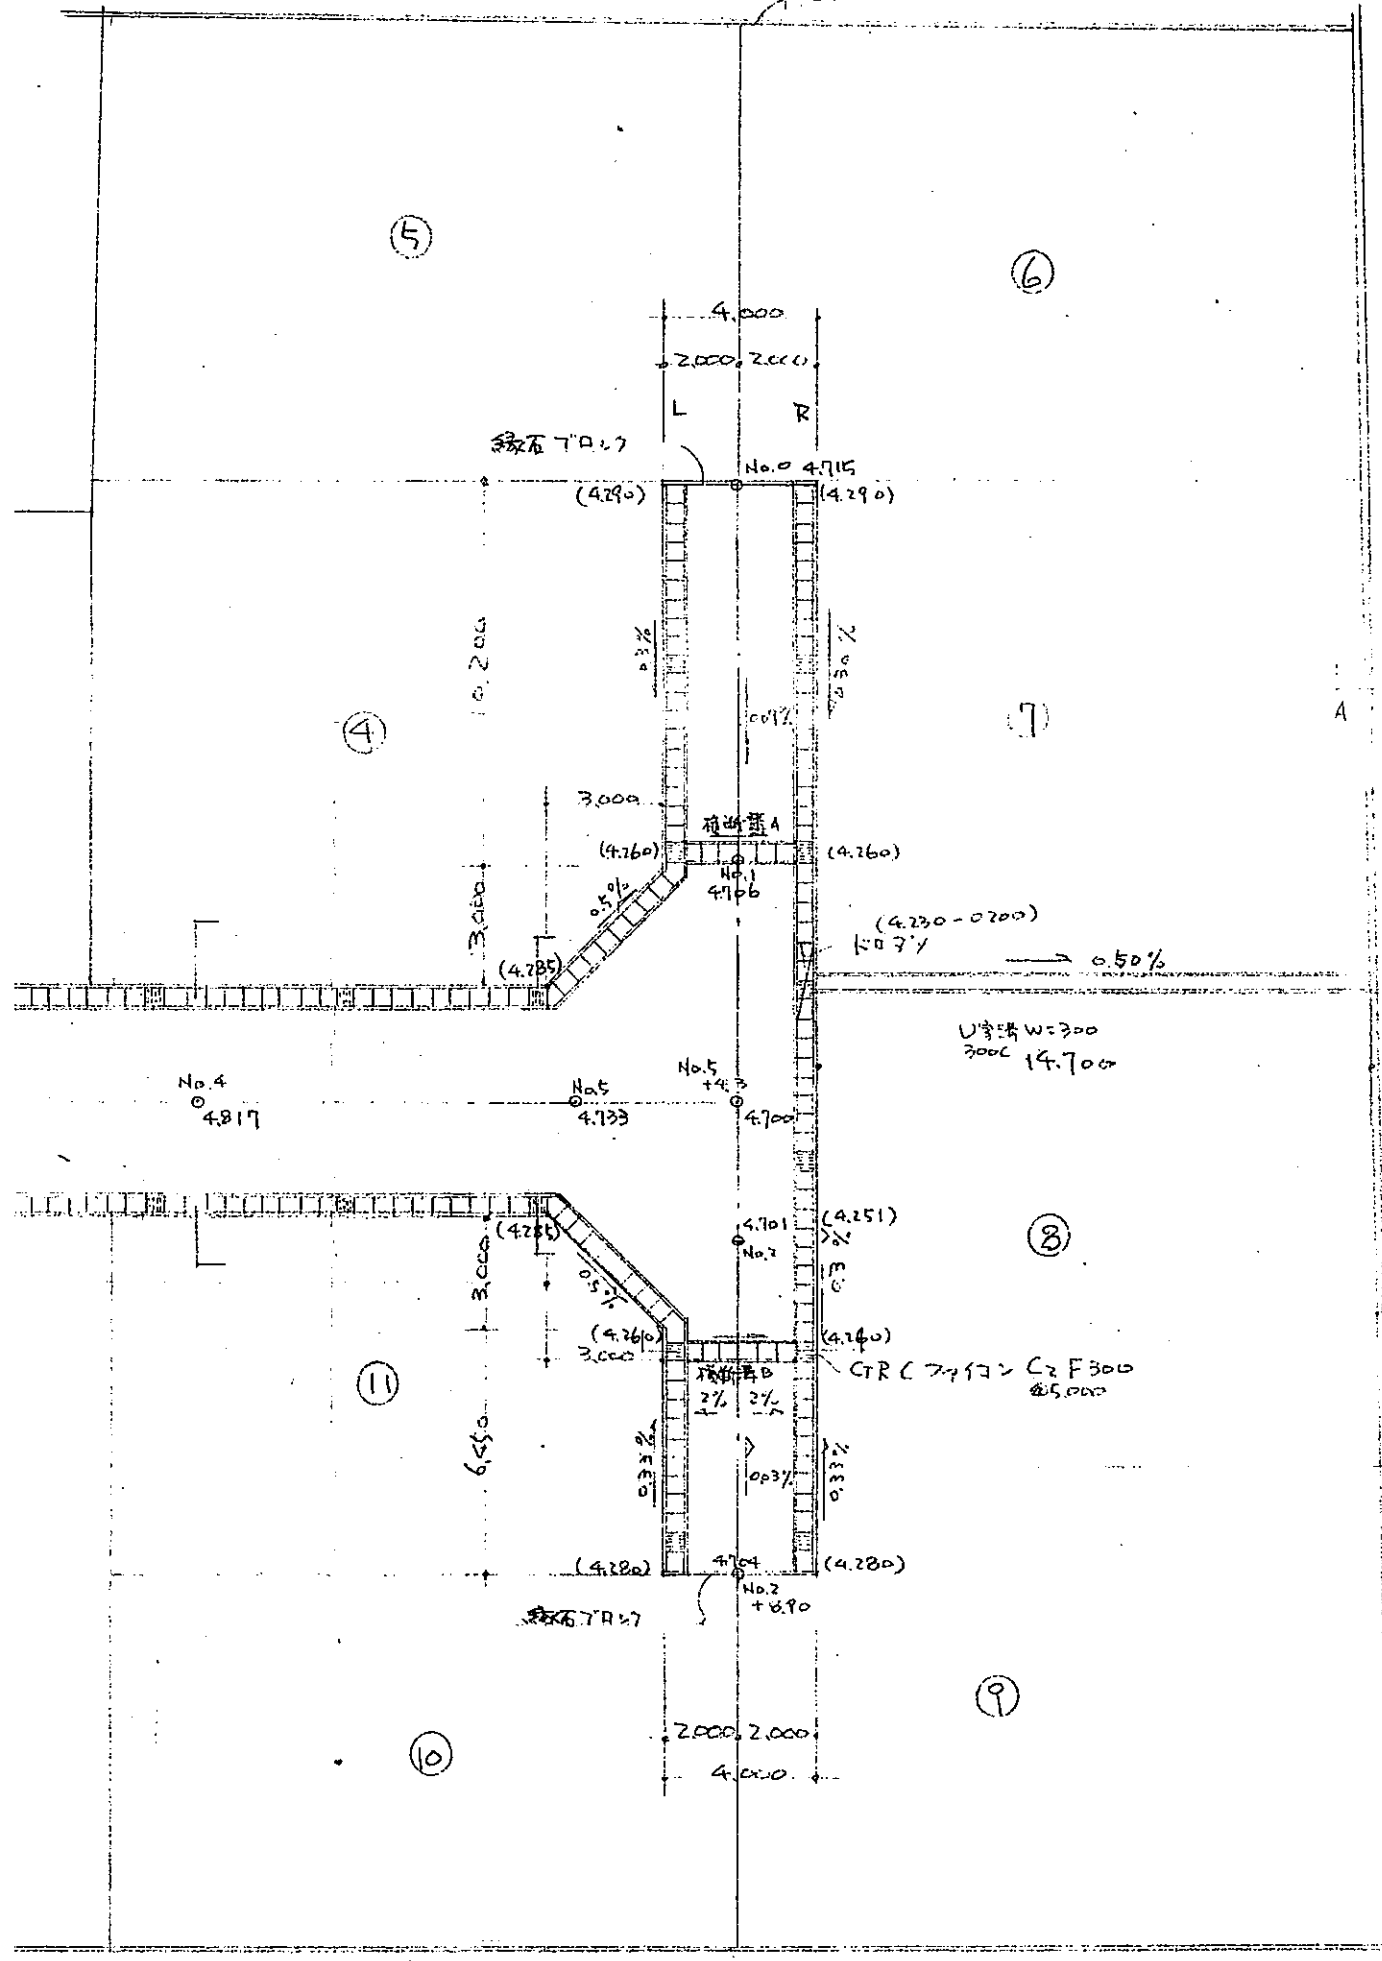


YR-300

水溝

改設排水

YR-200

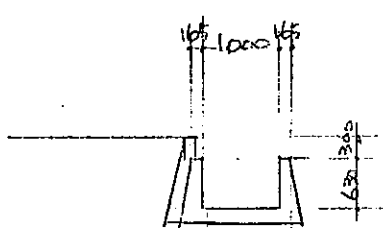

A-A断面

縮尺 $S = 1/200$
() は側溝底部高

296

| | | | | | |
|----|------|---------|-------|-----------------|------|
| 製図 | 日付 | 図面名称 | 縮尺 | 工事名 | 図面番号 |
| | 62.4 | 土地利用計画図 | 1/200 | 仮称 安倍川-A.1住宅地造成 | 5/1 |