


$\times 1/2 = 434.70$
 $\times \dots = 21.05$
 $\times \dots = 543.09$
 998.84

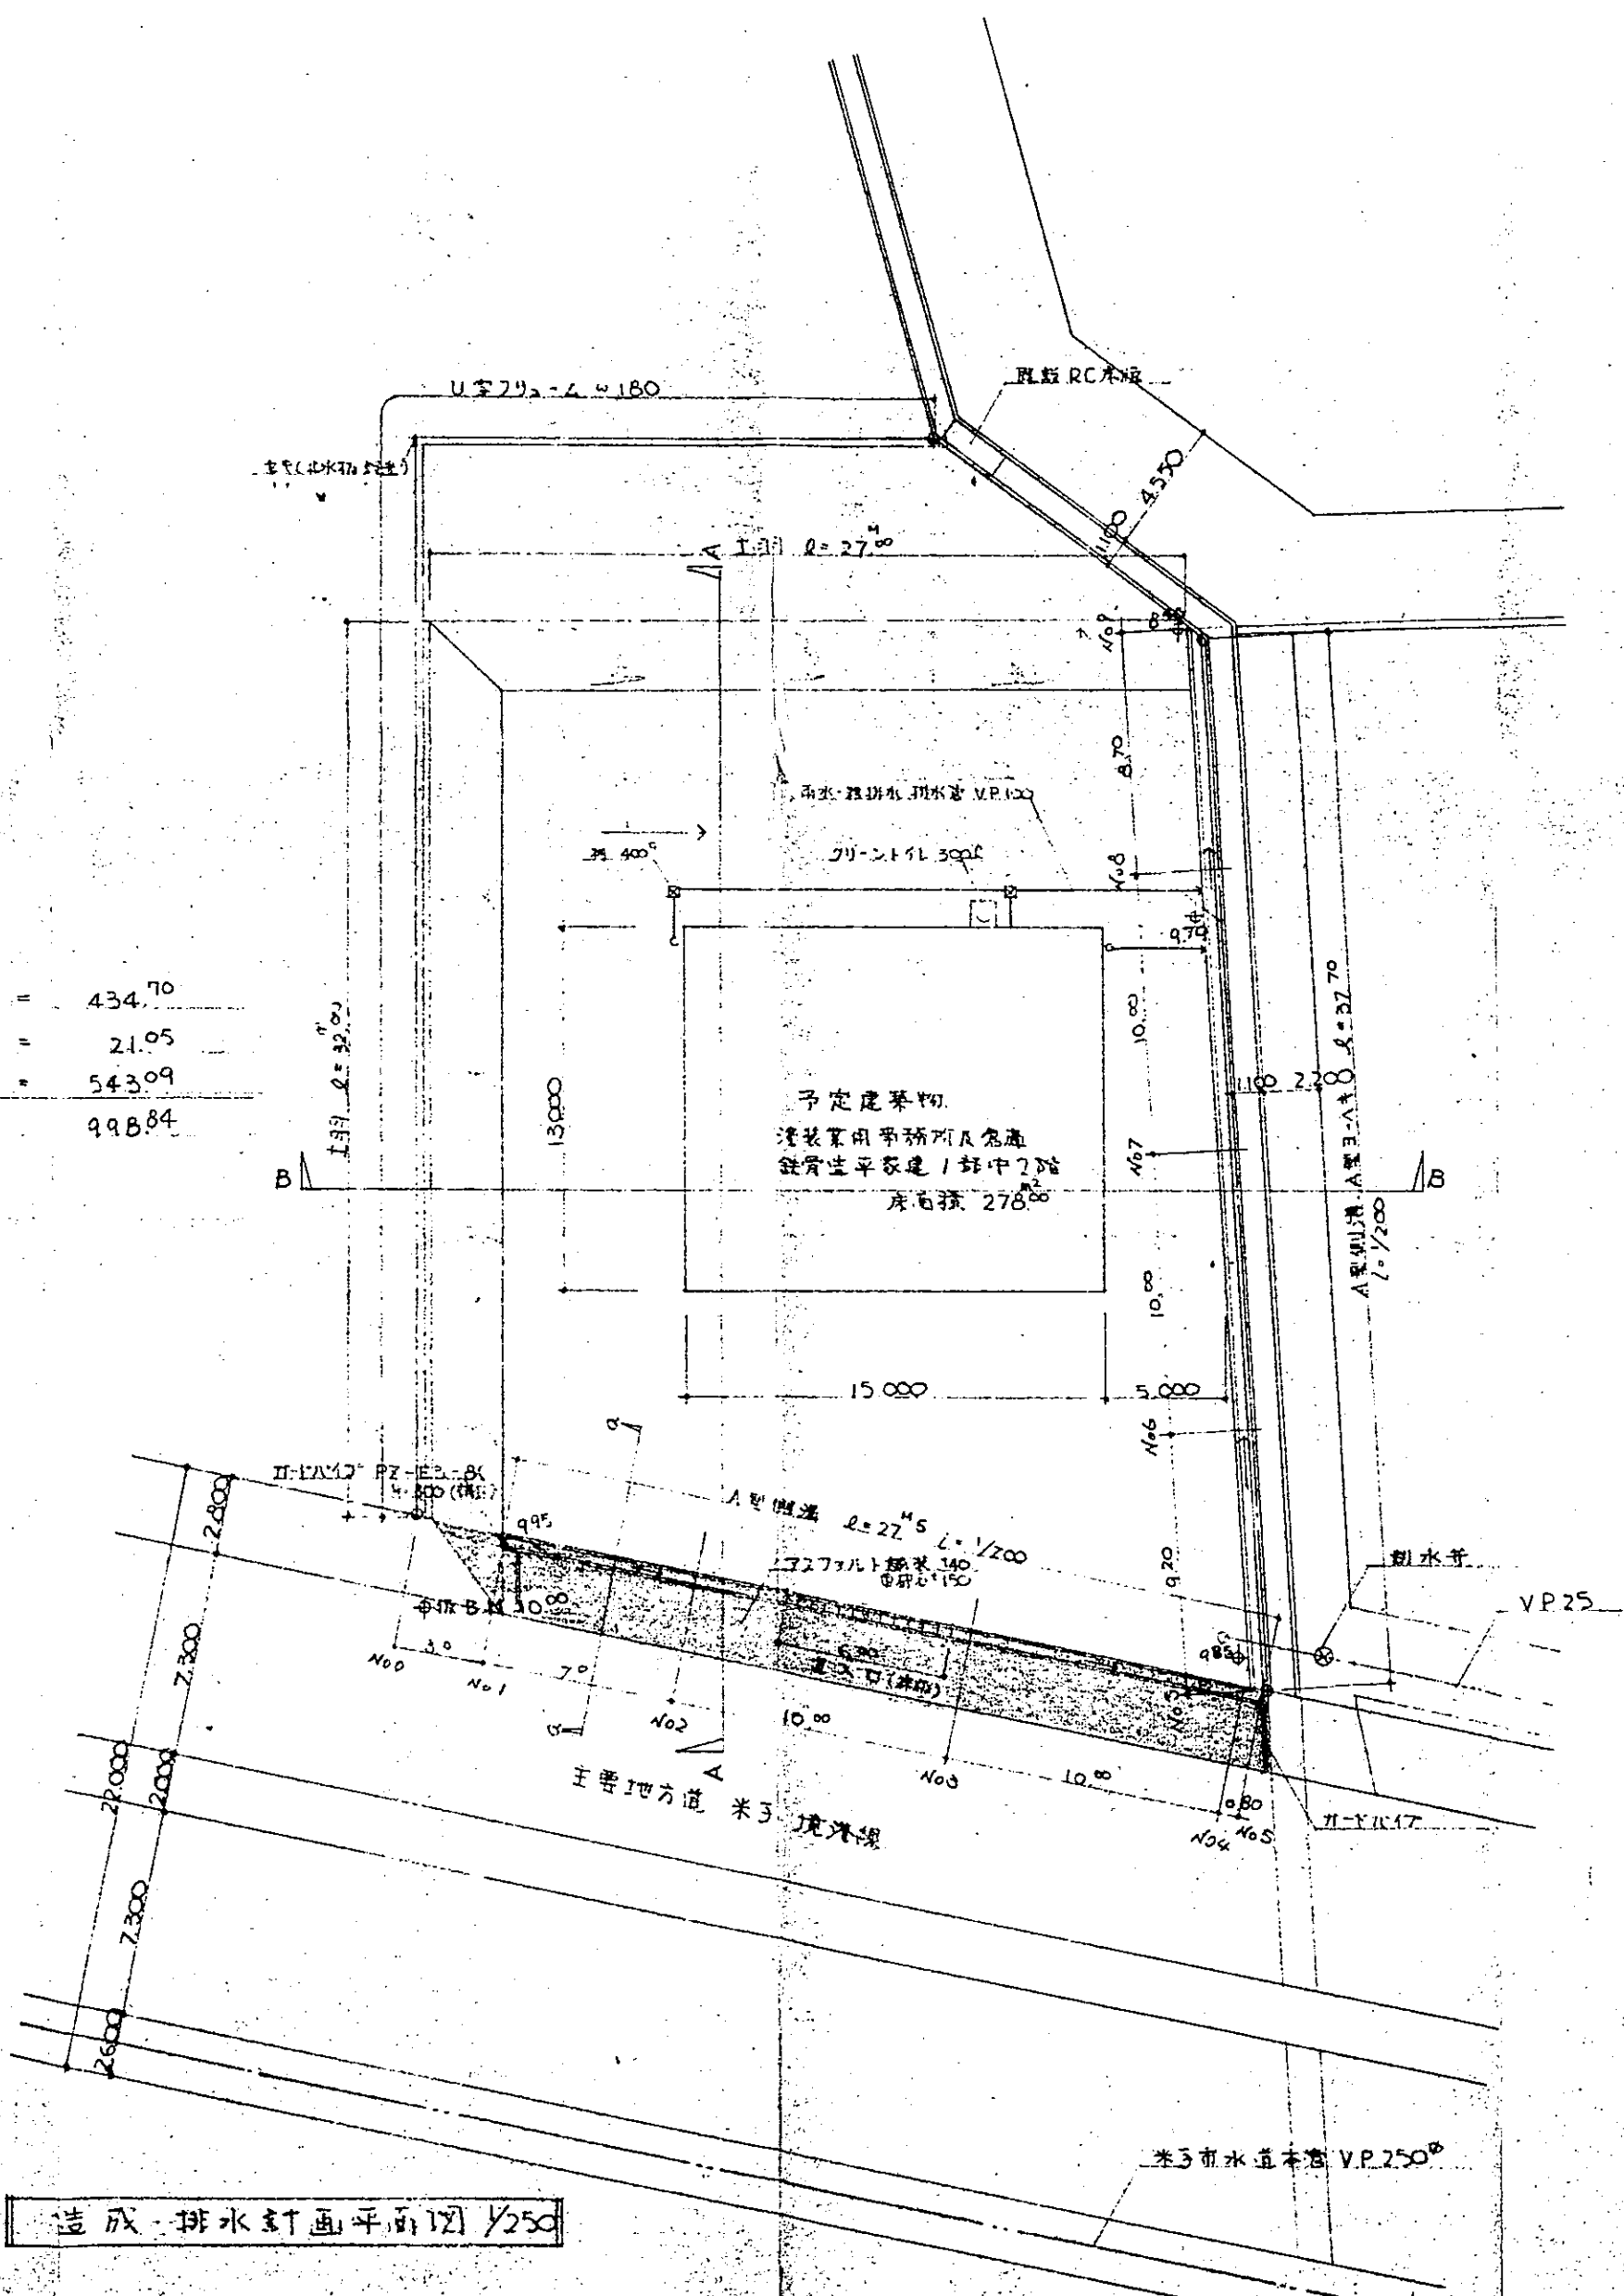

造成・排水計画平面図 1/250

事務所 高取県知事登録 第323号 賢一設計事務所 TO ARCHITECT OFFICE	建築士登録 第25330号 藤本邦一	TITLE 湯浅工業造成工事 NAME 現況平面図 造成給排水計画平面図	SCALE	CHECK	DRAW	T
--	-----------------------	---	-------	-------	------	---