2階平面図

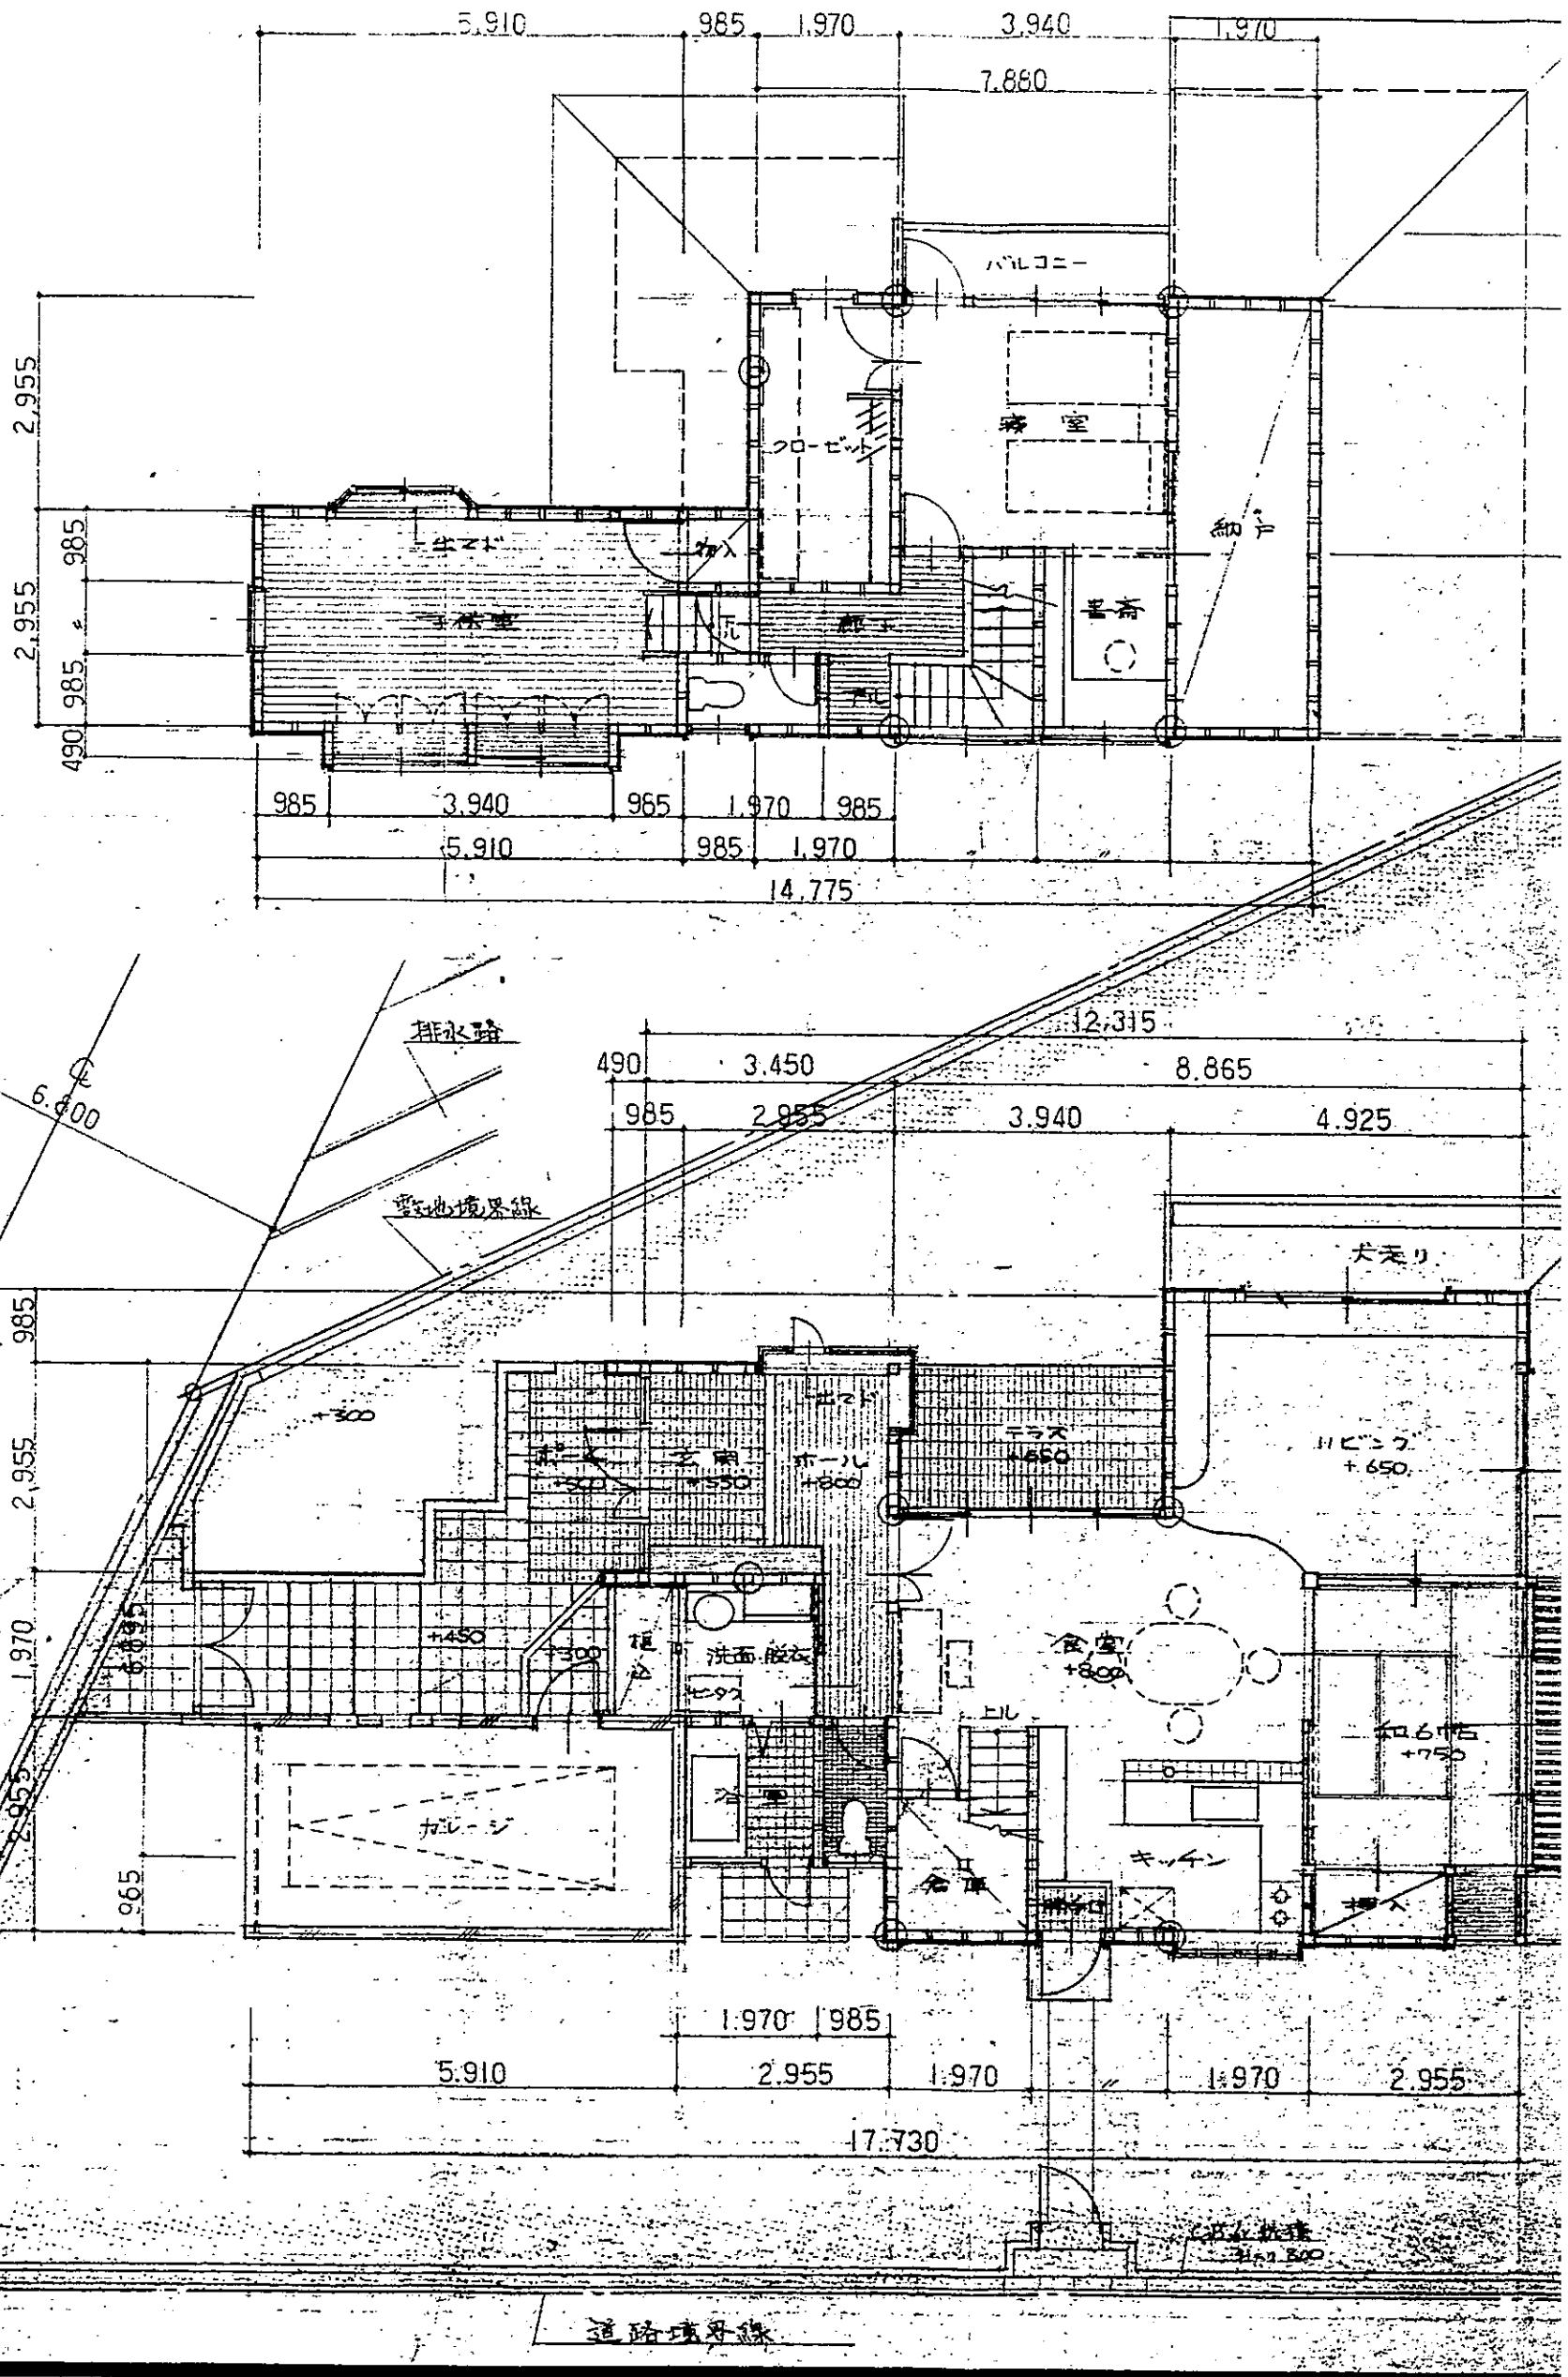

配置図 兼
1階平面図

株山根俊彦建築設計事務所

鳥取県知事登録 第393号
一級建築士 登録 第30112号
山根俊彦

所長. 部長. 担当. 作図.

工事名.

生田邸 新築工