


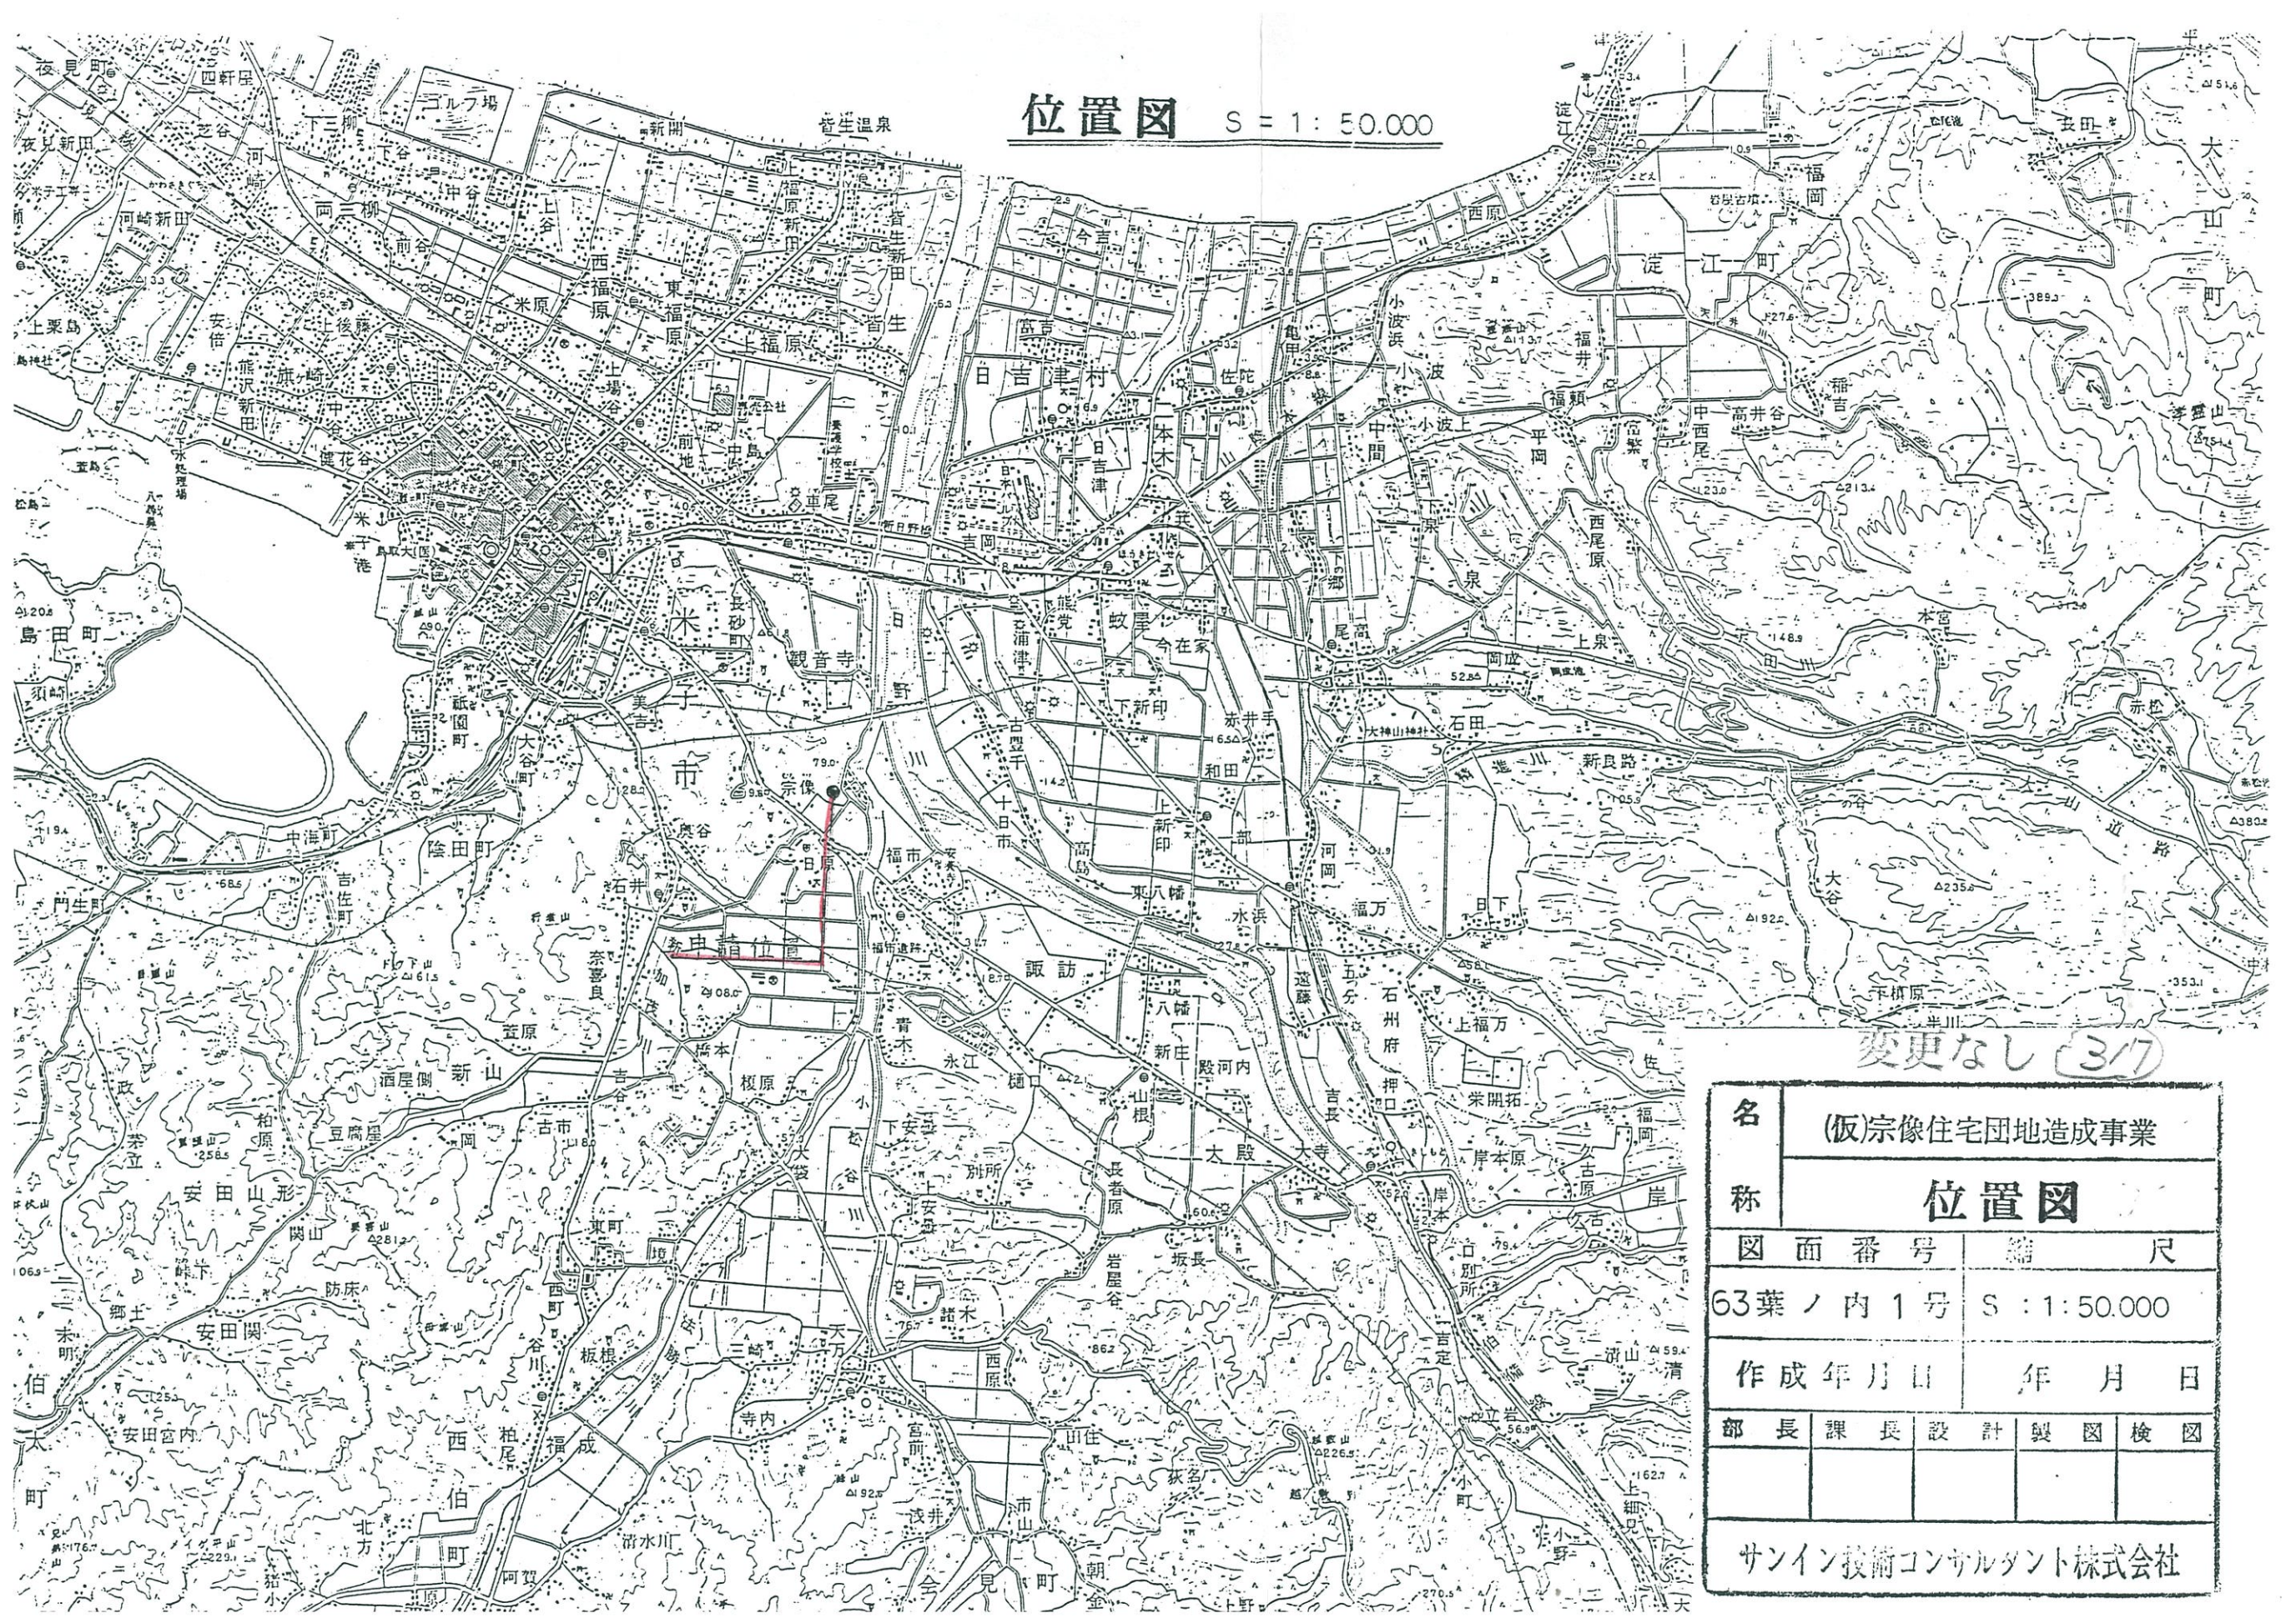

位置図 S = 1: 50.000

変更なし (3/7)

名	(仮)宗像住宅団地造成事業				
称	位置図				
図面番号	縮尺				
63葉ノ内1号	S : 1: 50.000				
作成年月日	年 月 日				
部長	課長	設計	製図	検図	
サンイン技術コンサルタント株式会社					