
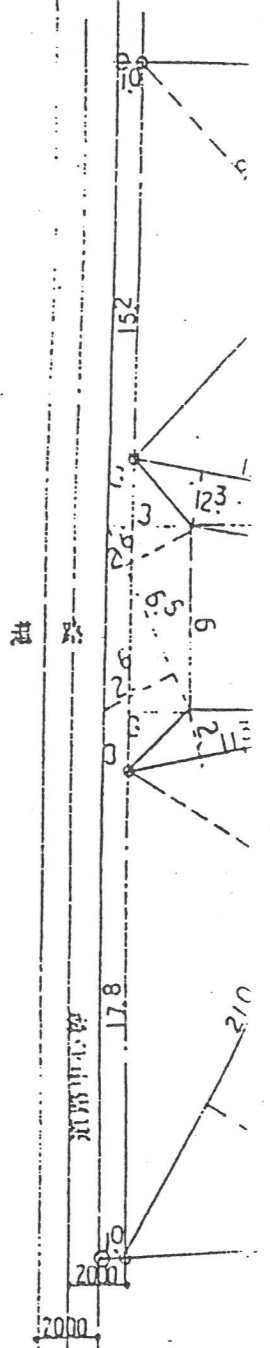


a 断面詳細図 1/30

150 500 150
800

排水管接続詳細図 1/30

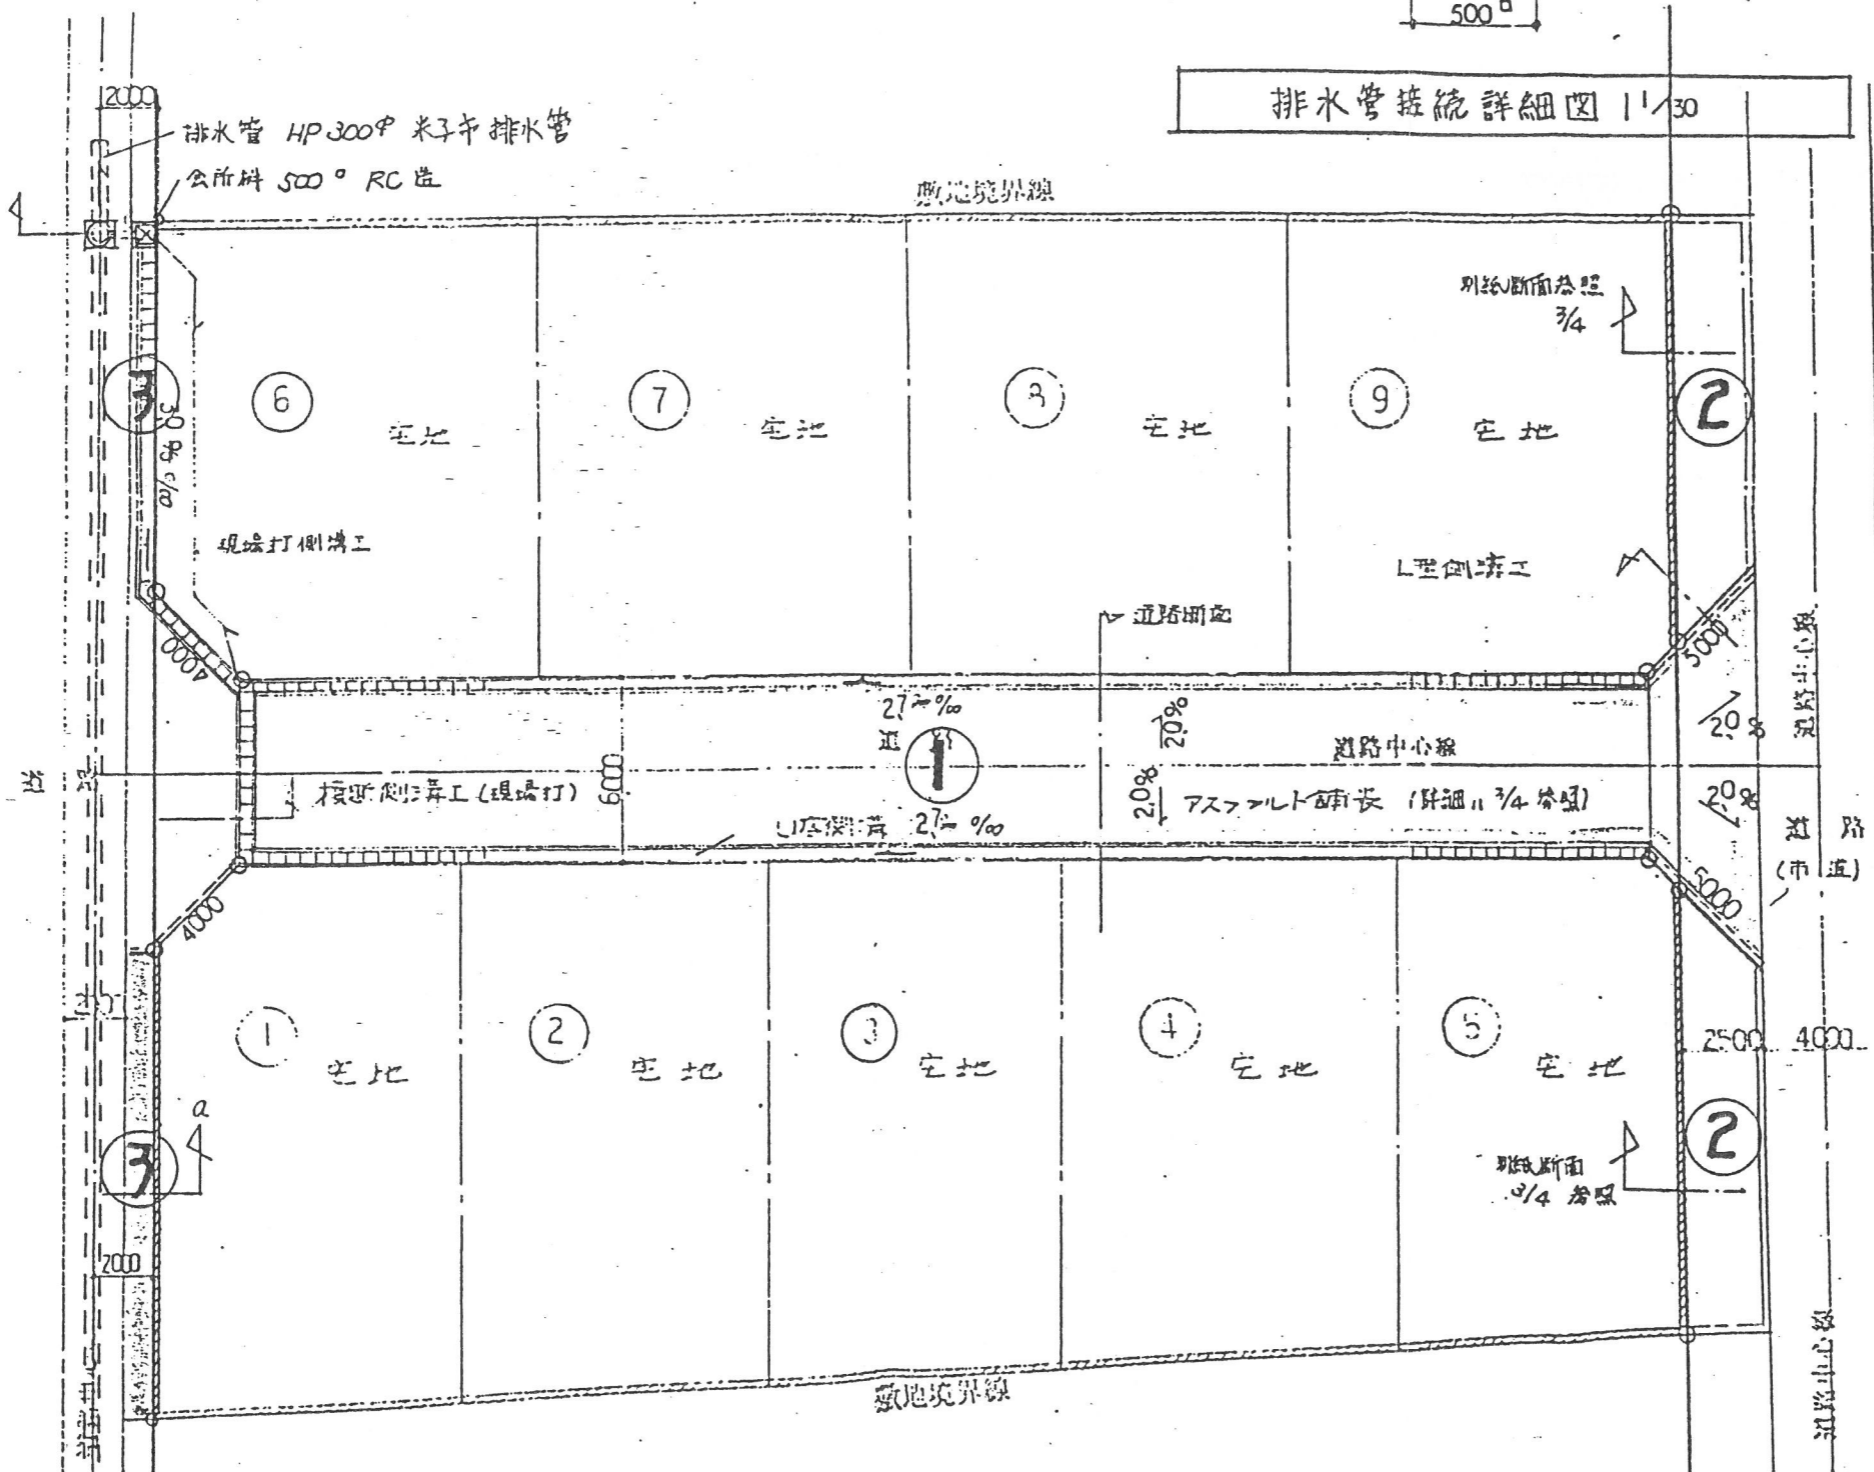

国有地係退租部分
(建築基準法 42条 2 の
規定による)

既設市道幅員部分
(整備計画図による)

土地利用計画図 1:250

