一　敷地現況図 S=1:300

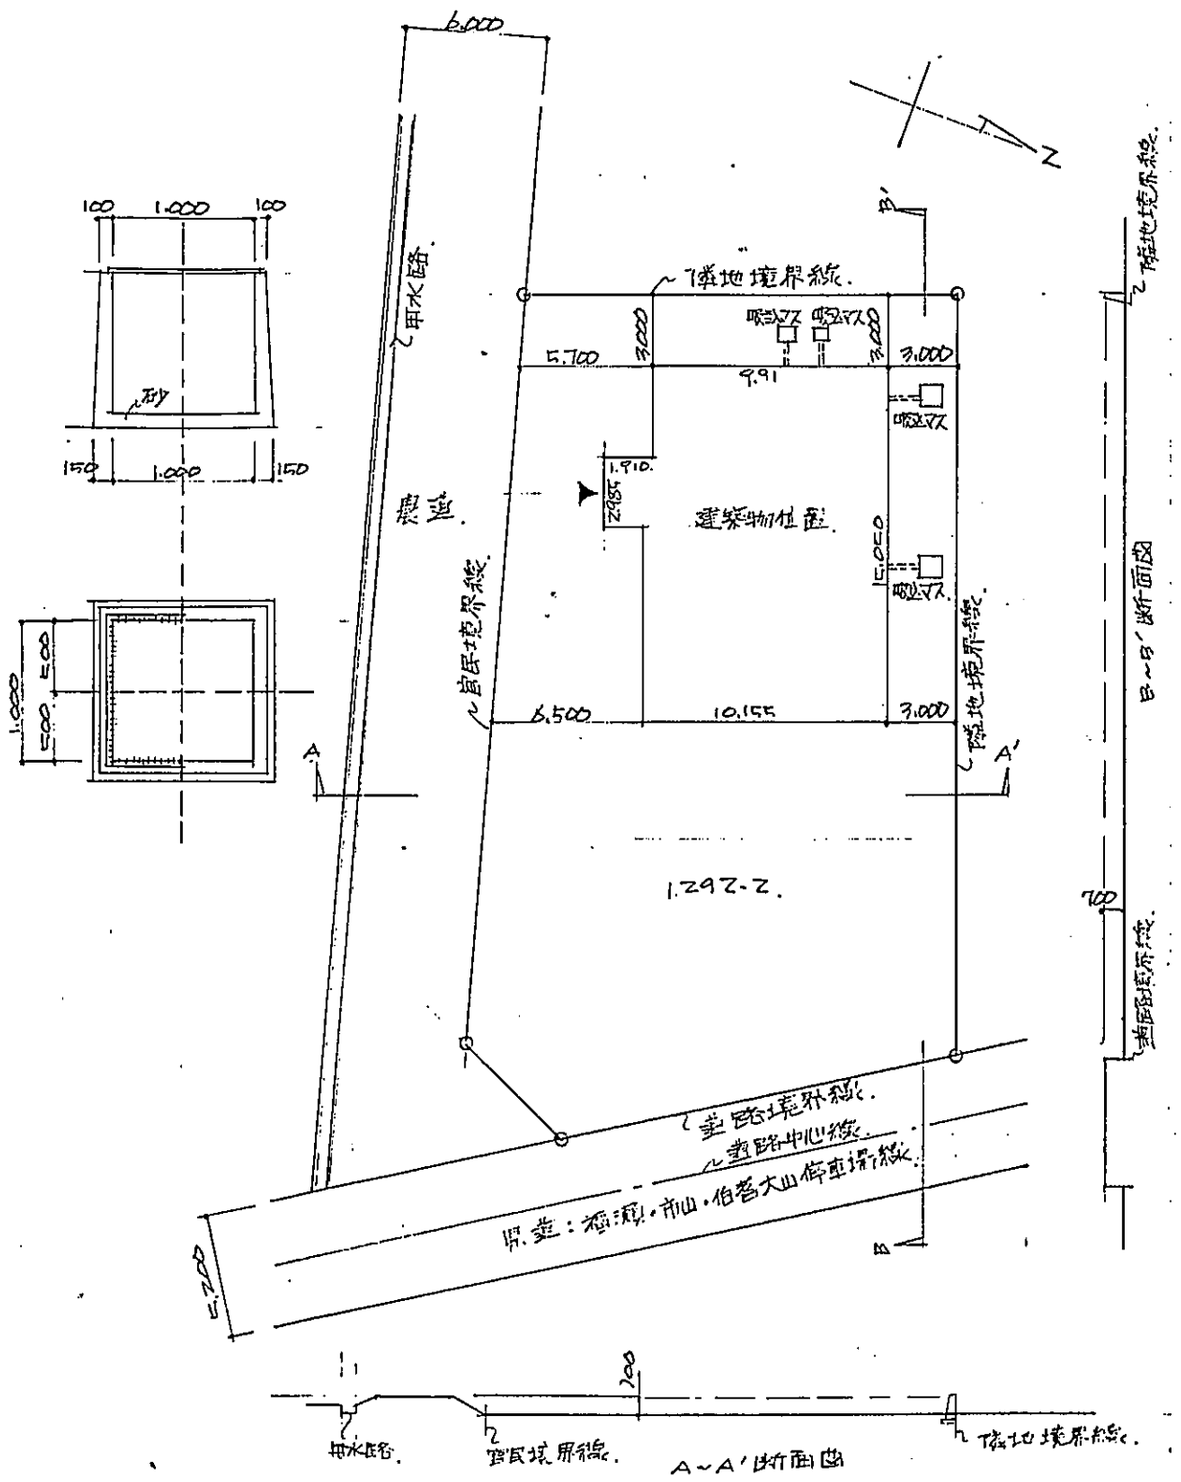

二　案内図

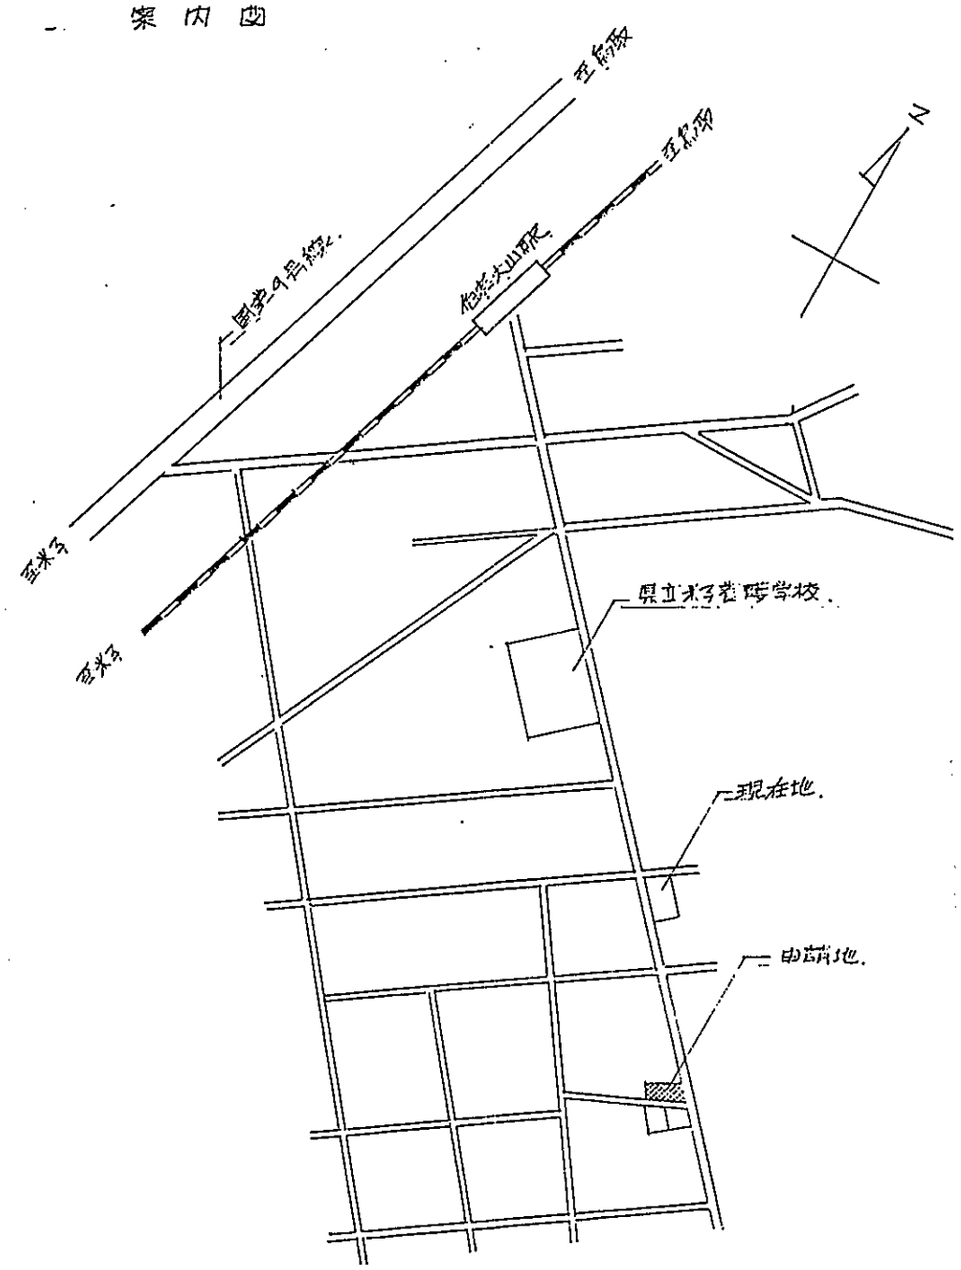

申請地　米子市下新仏 1292-2

申請者　武田　巻