



C.D 埋設 L=94.00M

U字溝 w=180 L=91.50M

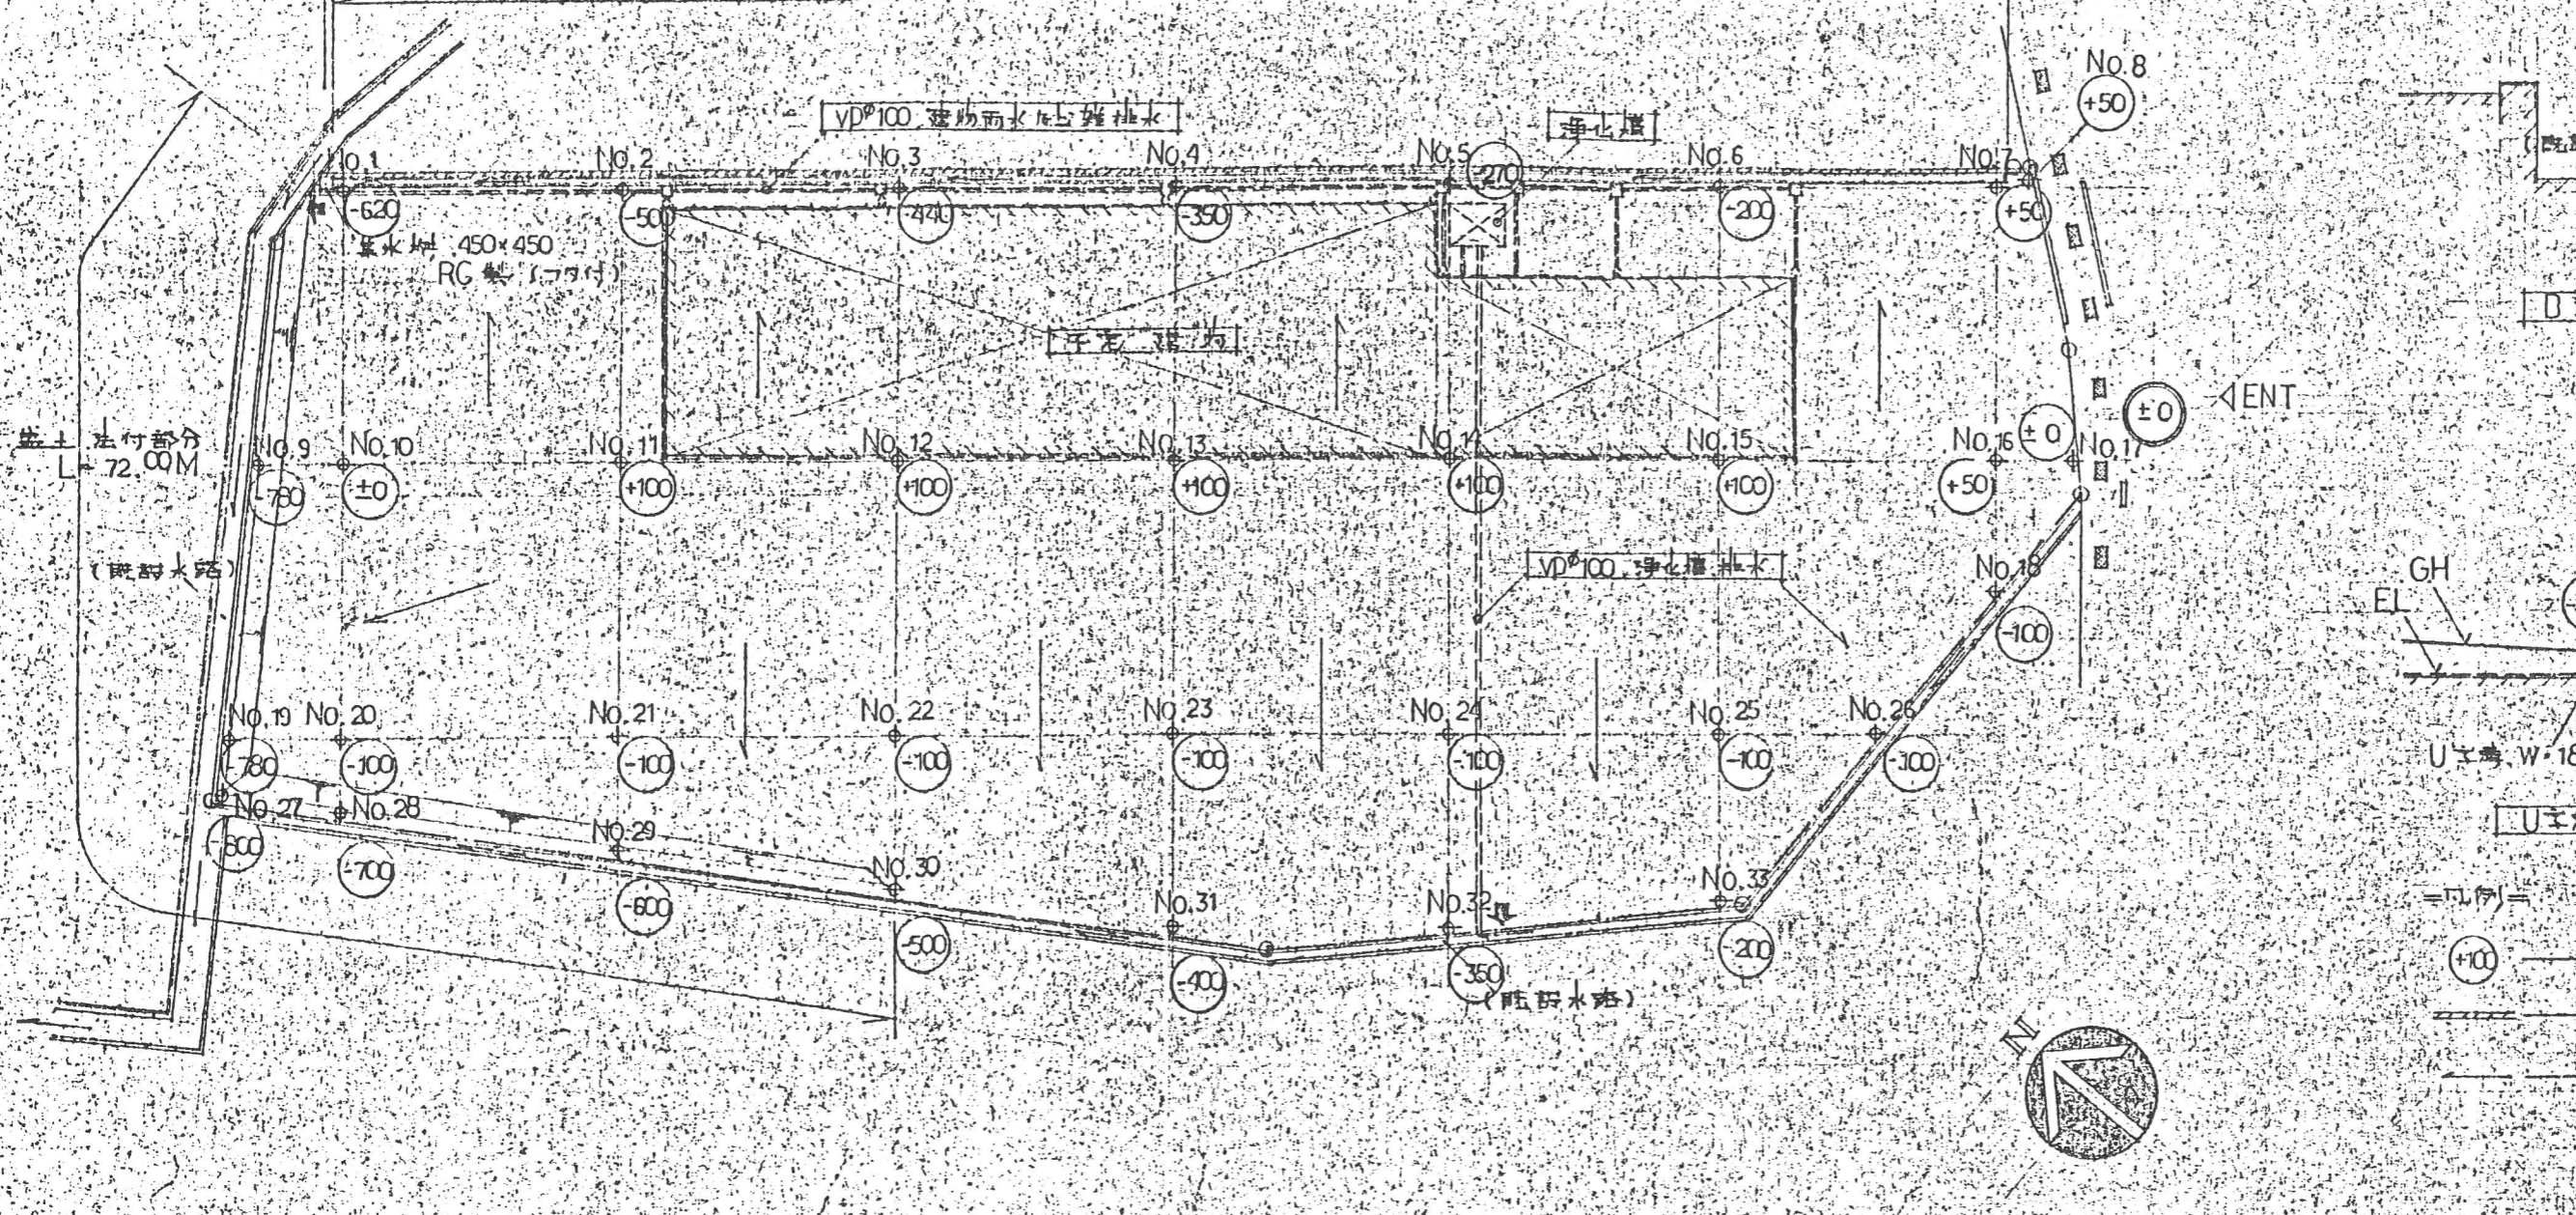

造成計画図 S-1:400

NAME	SCALE	DATE	CHECK	DRAWING	 株式会社 一級建築士事務所
造成計画図 下水道 各節 詳細図	1:400, 1:300 1:30	62.1			