
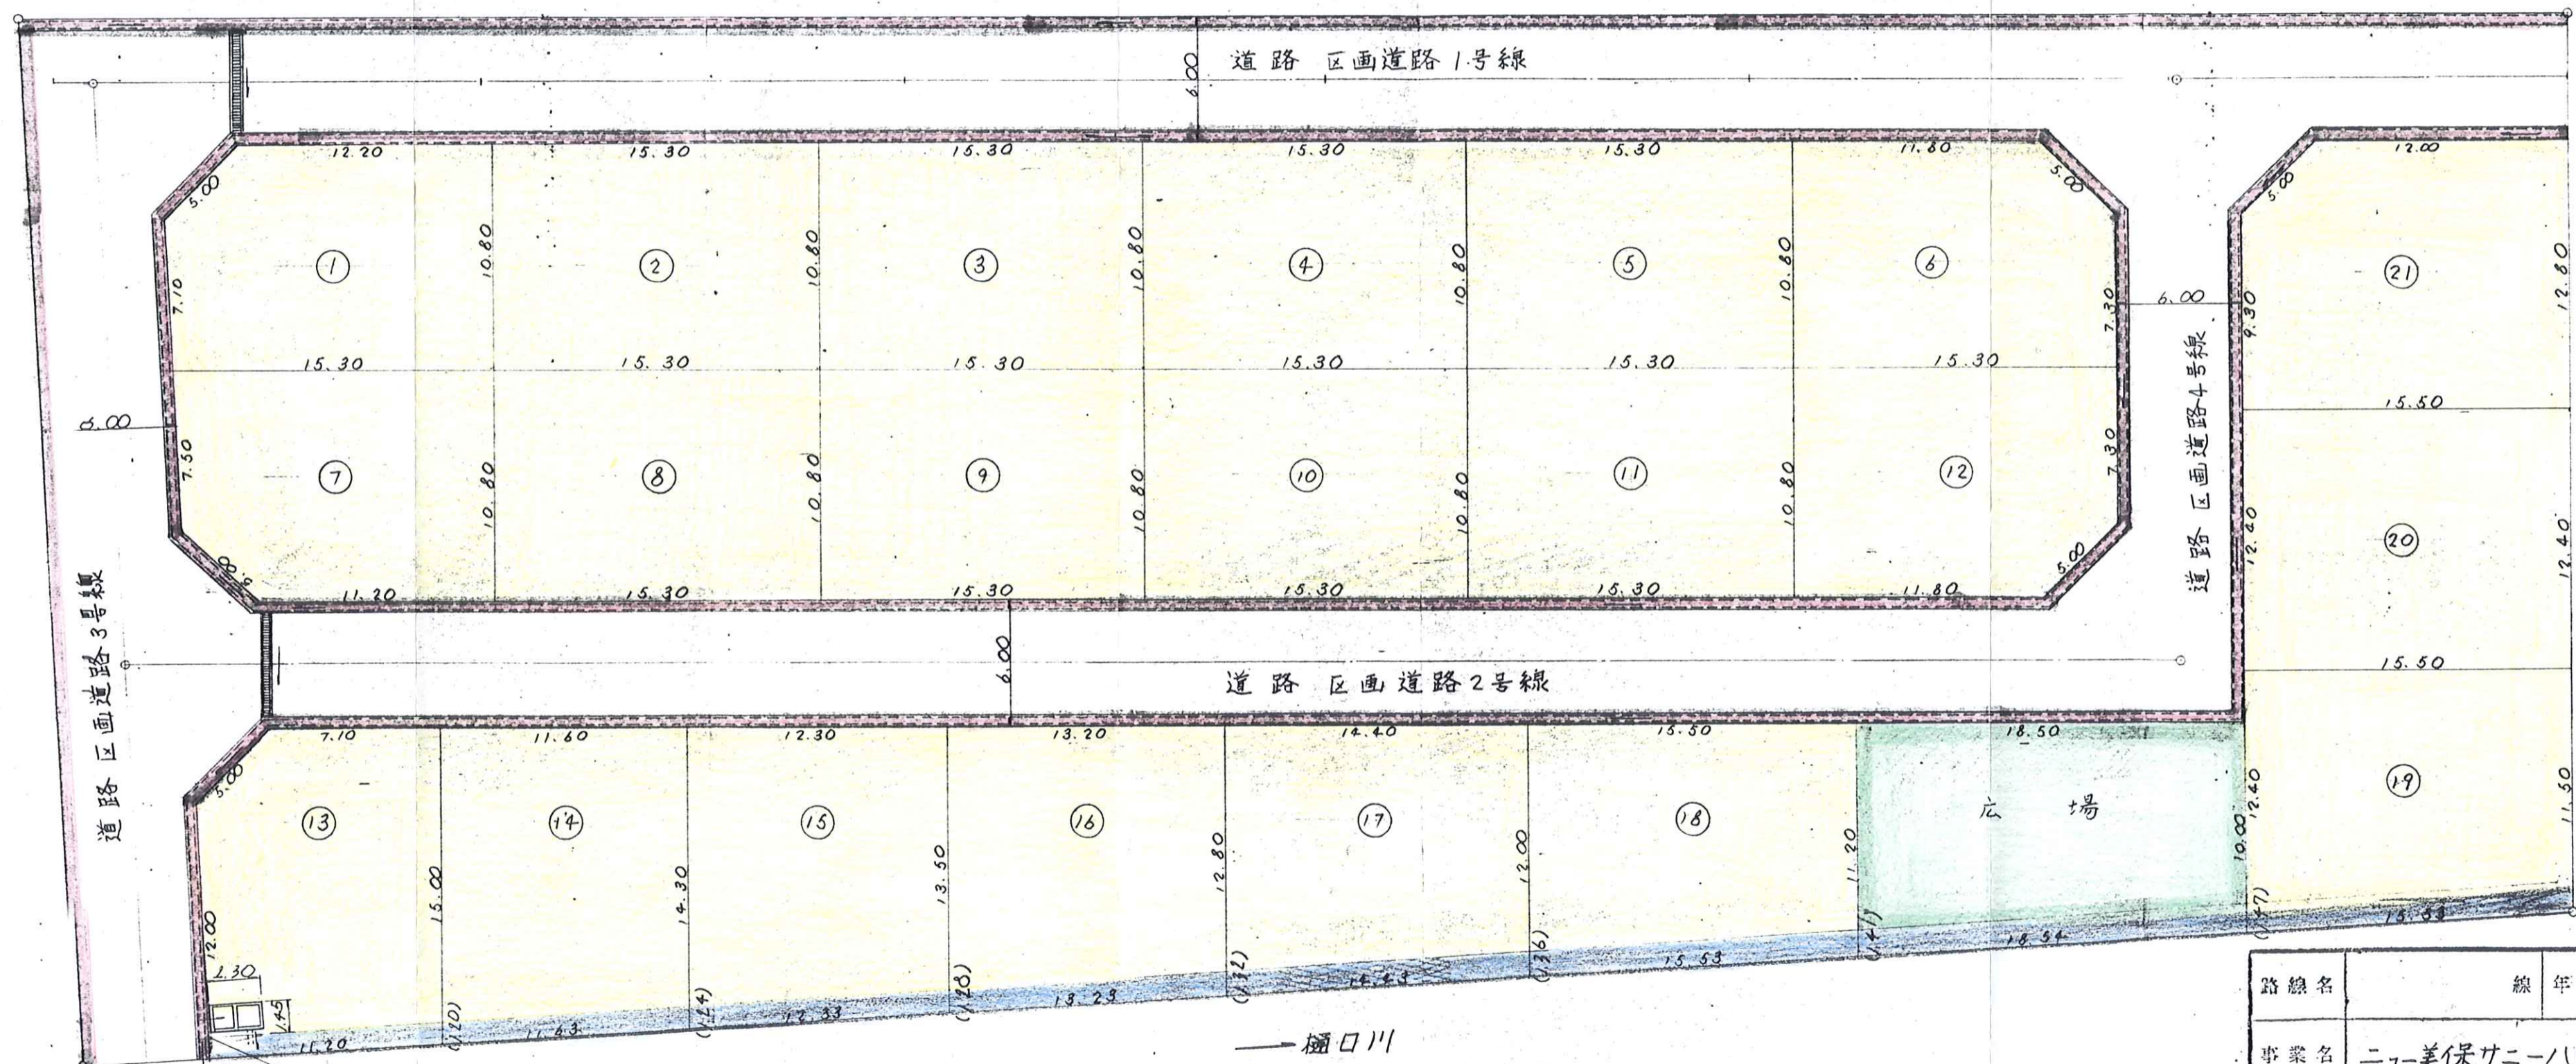


区画番号	面積 (㎡)	面積 (坪)	区画番号	面積 (㎡)	面積 (坪)	用途	面積 (㎡)	面積 (坪)
1	163.22	49.46	12	160.22	48.56			
2	165.24	50.07	13	152.90	46.10			
3	165.24	50.07	14	169.94	51.50			
4	165.24	50.07	15	170.97	51.81	広場	196.10	59.42
5	165.24	50.07	16	173.58	52.60	道路	1741.84	527.83
6	160.22	48.55	17	178.56	54.11	宅地	3.34	1.01
7	157.60	47.76	18	179.80	54.48			
8	165.24	50.07	19	185.23	56.13	合計	5,499.78	1,666.57
9	165.24	50.07	20	192.20	58.24			
10	165.24	50.07	21	192.65	58.38			
11	165.24	50.07	1~21合計	3,558.50	1,077.23			

用途	面積 (㎡)	用地率 (%)	備考
広場	196.10	3.57%	
道路	1741.84	31.67%	
宅地	3558.50	64.70%	21区画
北殿戸	3.34	0.06%	
合計	5,499.78	100.00%	

凡例

- 道路 (Blue line)
- 広場 (Green area)
- 宅地 (Yellow area)

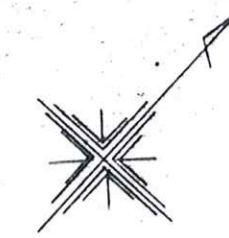

路線名	線年度	昭和
事業名	ニュー美保サニーハイツ造成 事業	
施行主体		
名称	土地利用計画区画図 第 中 番	
施行地	鳥取県米子市夜見町大字砂浜 田	
縮尺	1:250	設計者 330
設計者	株式会社 広洋コンサルタント	責任者