平面図 S=1:500

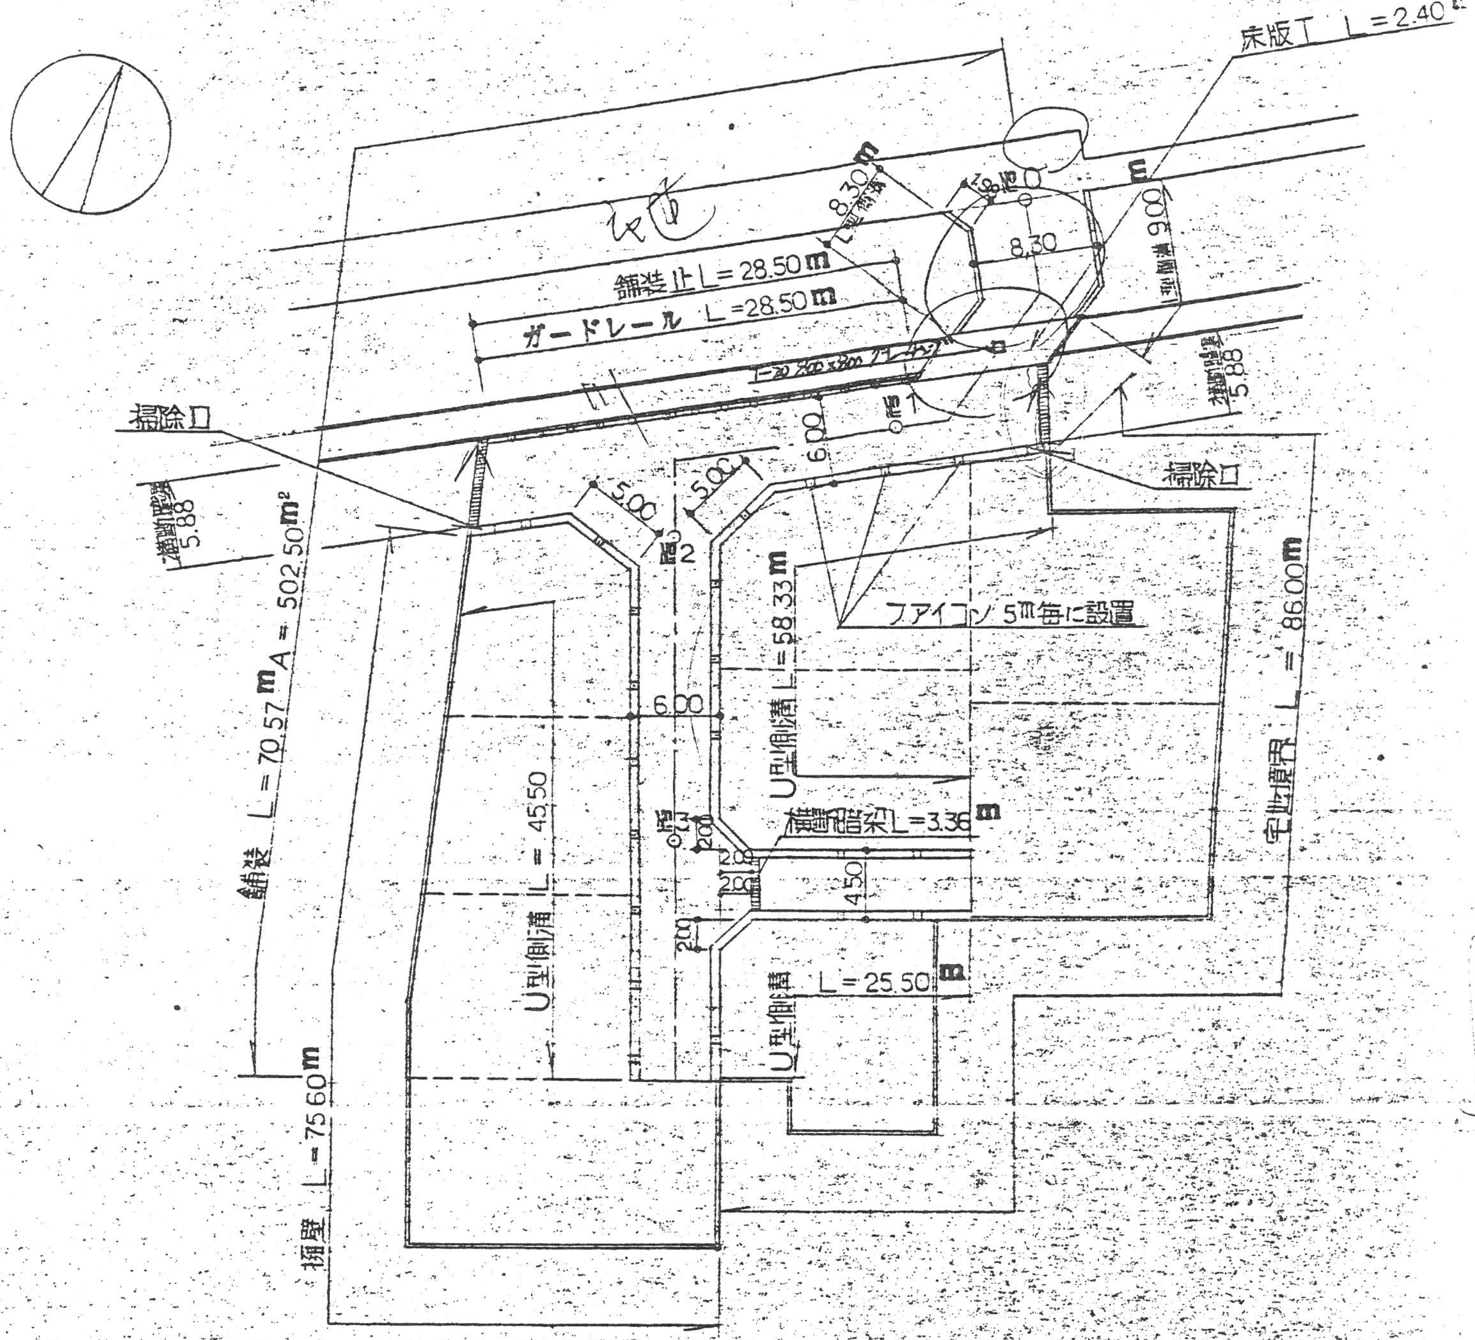
床版工 L=2.40m
舗装止 L=28.50m
ガードレール L=28.50m
8.30m
8.30
9.00m
6.00
5.00
5.00
6.00
掃除口
掃除口
5.88
5.88
ファイコン 5m毎に設置
U型側溝 L=58.33m
U型側溝 L=45.50
U型側溝 L=25.50m
横断暗渠 L=3.36m
4.50
2.00
2.00
2.00
2.00
宅地境界 L=86.00m
舗装 L=70.57m A=502.50m²
擁壁 L=75.60m

道路縦断図

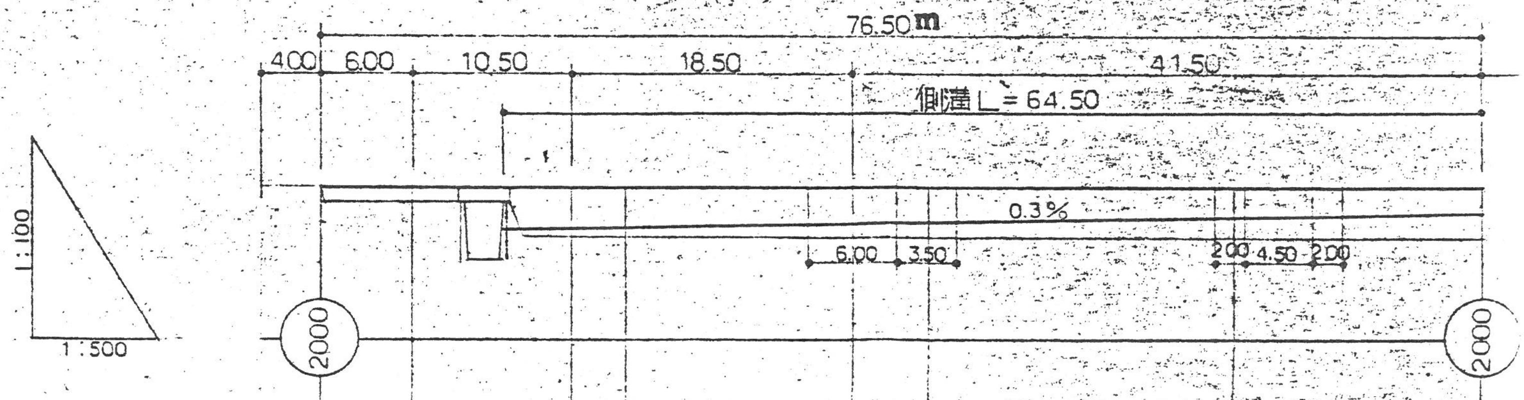
76.50m
4.00
6.00
10.50
18.50
41.50
側溝 L=64.50
0.3%
6.00
3.50
2.00
4.50
2.00
1:100
1:500
2000
2000

計画高	2.000	2.000		2.000	2.000	2.000	2.000	2.000		2.000 1.951
追加距離	0	6.00		16.50	20.00	35.00	40.00	60.00	63.00	76.50
測点	No.0				No.1		No.2	No.3		
水路底高			1.451							1.645