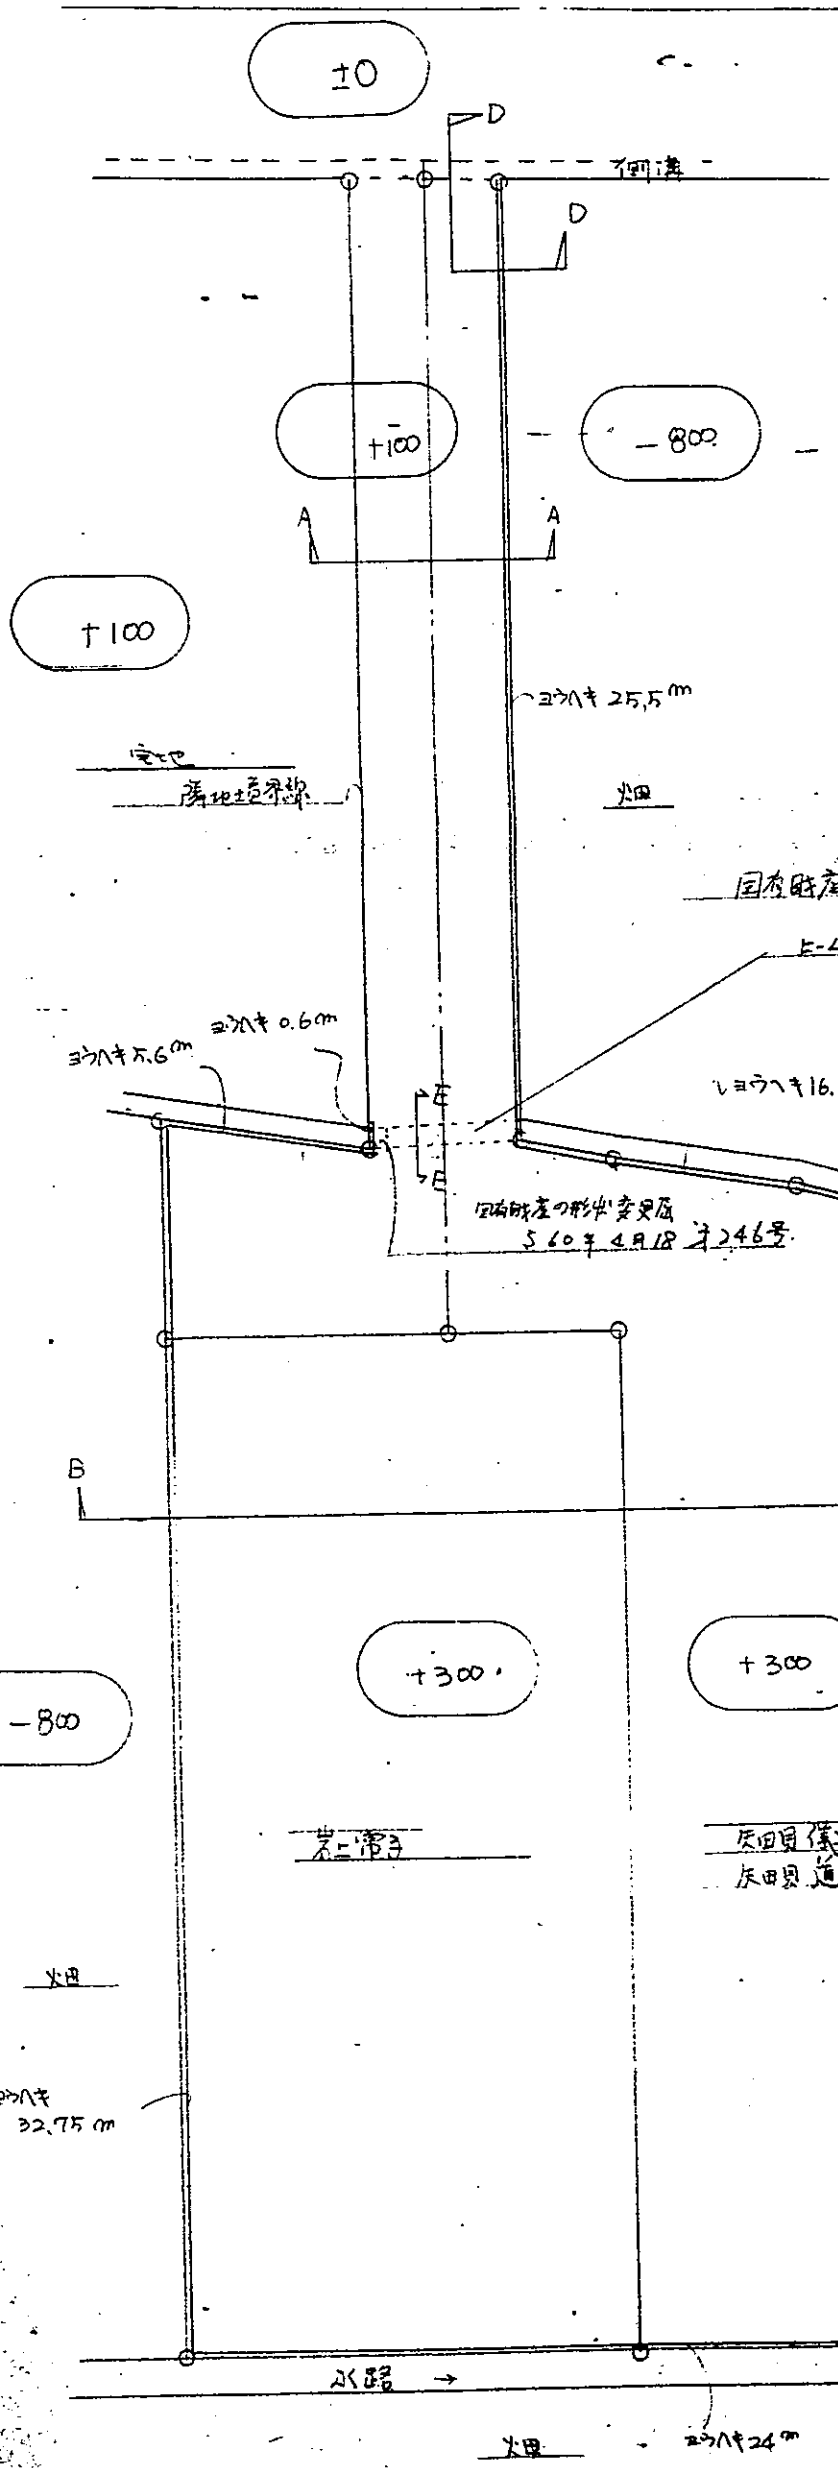
±0
D
D
道路
+100
−800
A
A
+100
ヨウハキ 25.5m
宅地
隣地土質界線
畑
国有財産の形状変更区 S59.8.30. 第568号
ヒューム管 600φ
ヨウハキ 0.6m
ヨウハキ 5.6m
レヨウハキ 16.1m
C
B
国有財産の形状変更区
S60年4月18日 第246号
B
−800
+300
+300
−800
畑
ヨウハキ
32.75m
岩に落す
灰田員集決
灰田員道子
ヨウハキ 28.4m
畑
ヨウハキ 24m
C
水路
数地測量図 S 1:200

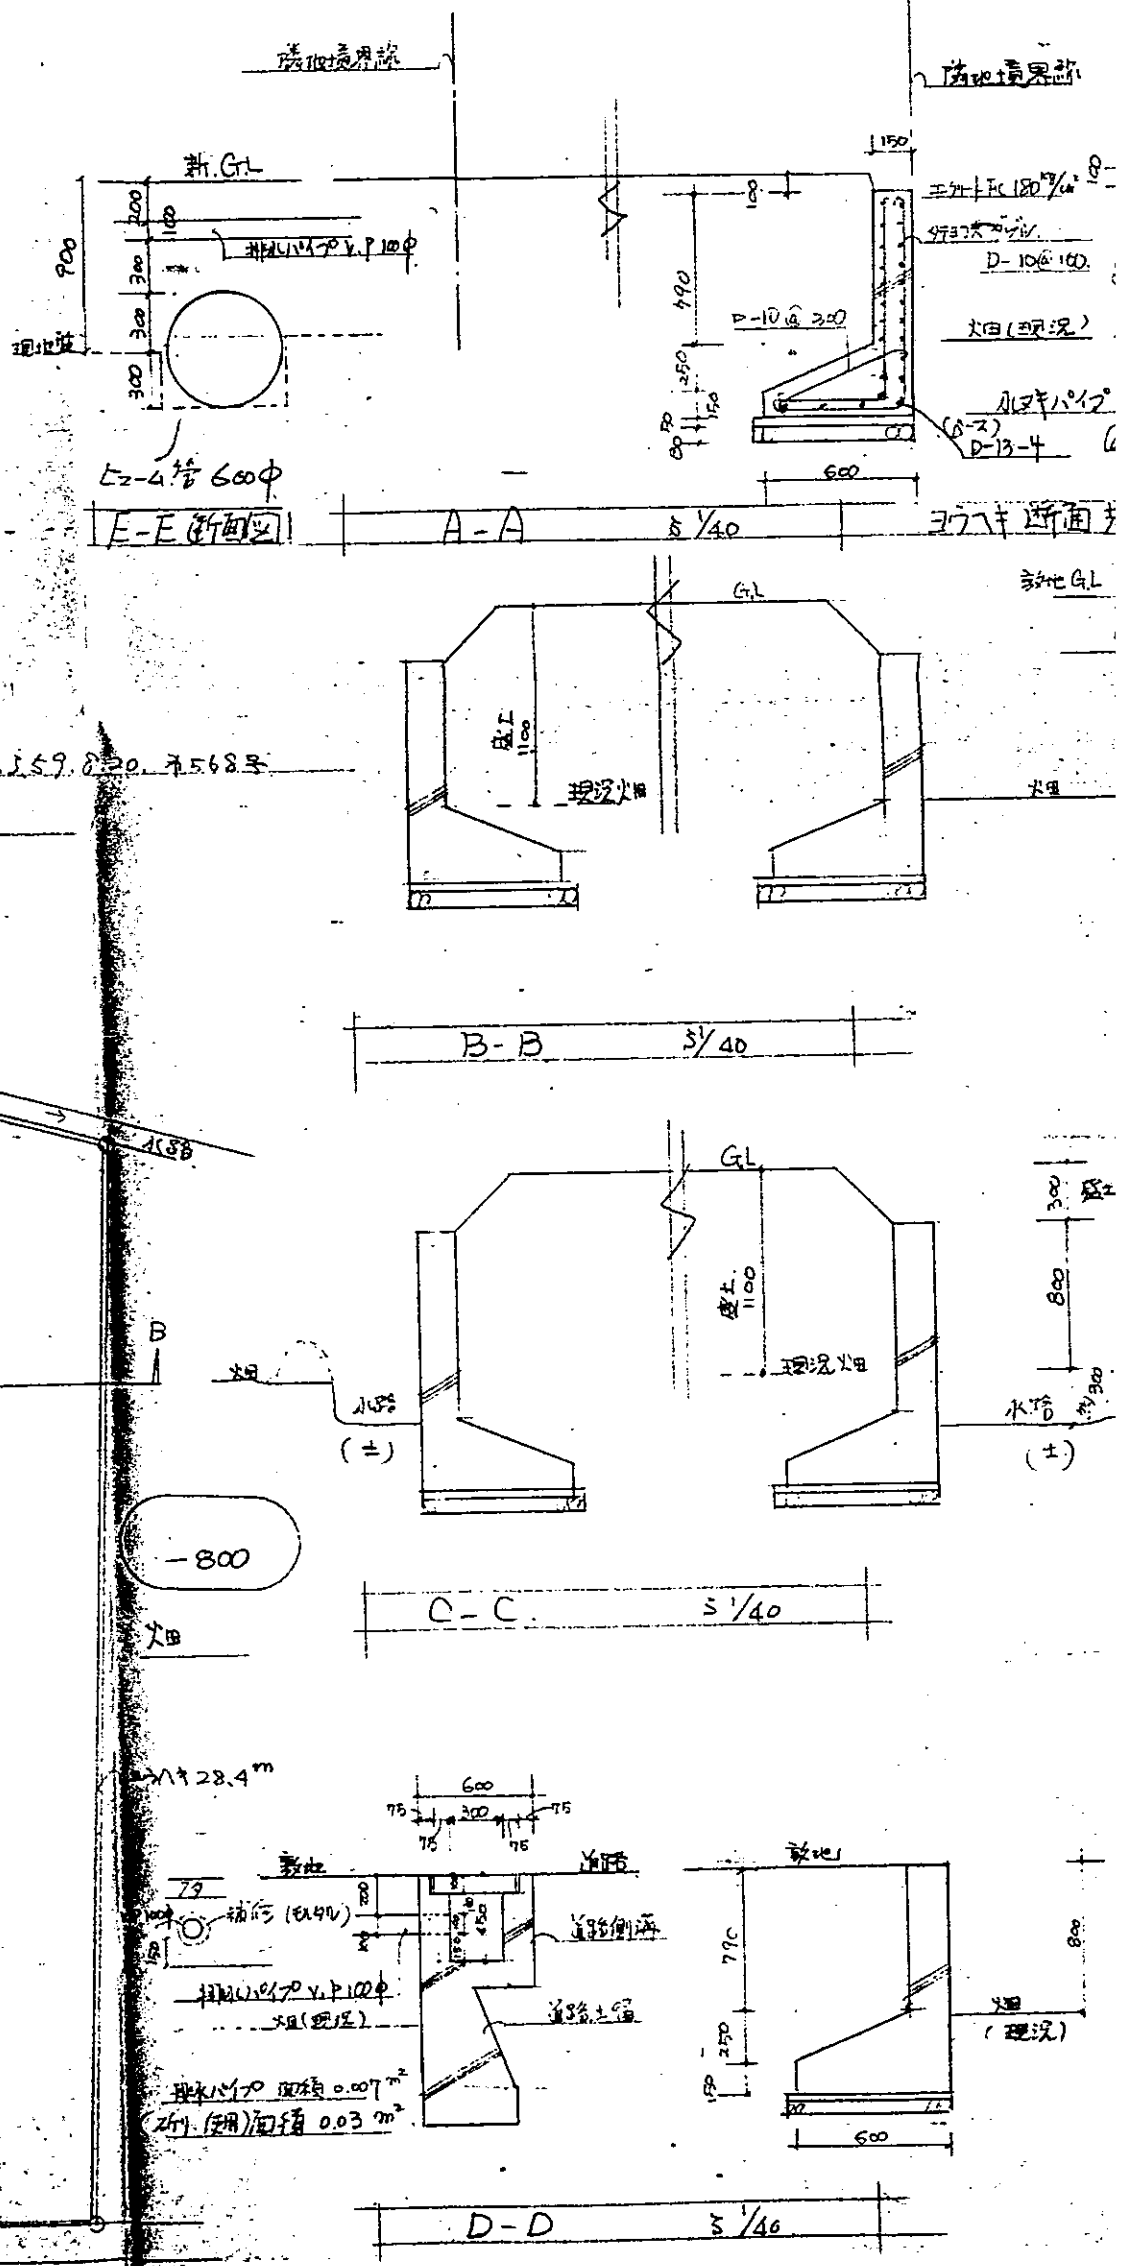
排水
大水溝
隣地境界線
隣地境界線
新.GL
150
エケート Fc 180 kg/cm²
D-10@100
D-10@300
大田(現況)
水抜パイプ
(ポーラス)
D-13-4
600
E-E 断面図
A-A S 1/40
ヨウハキ断面
G.L
現況畑
畑
B-B S 1/40
G.L
盛土
1100
現況畑
畑
水路
(±)
水路
(±)
C-C S 1/40
600
75
75
200
75
75
数地
畑
79
植栽 (セイタカ)
道路側溝
排水パイプ V.P 100φ
畑(現況)
道路土留
排水パイプ 断面積 0.007 m²
(ポリ・塩ビ)断面積 0.03 m²
790
250
600
数地
畑
(現況)
D-D S 1/40