


No. D

(市道工事部分面積)
 $(6.000 + 7.000) \times 1.800 \times \frac{1}{2}$
 $+ 7.000 \times 500 = 15,20 \text{ M}^2$
 (米子市道, 河崎上流名線)

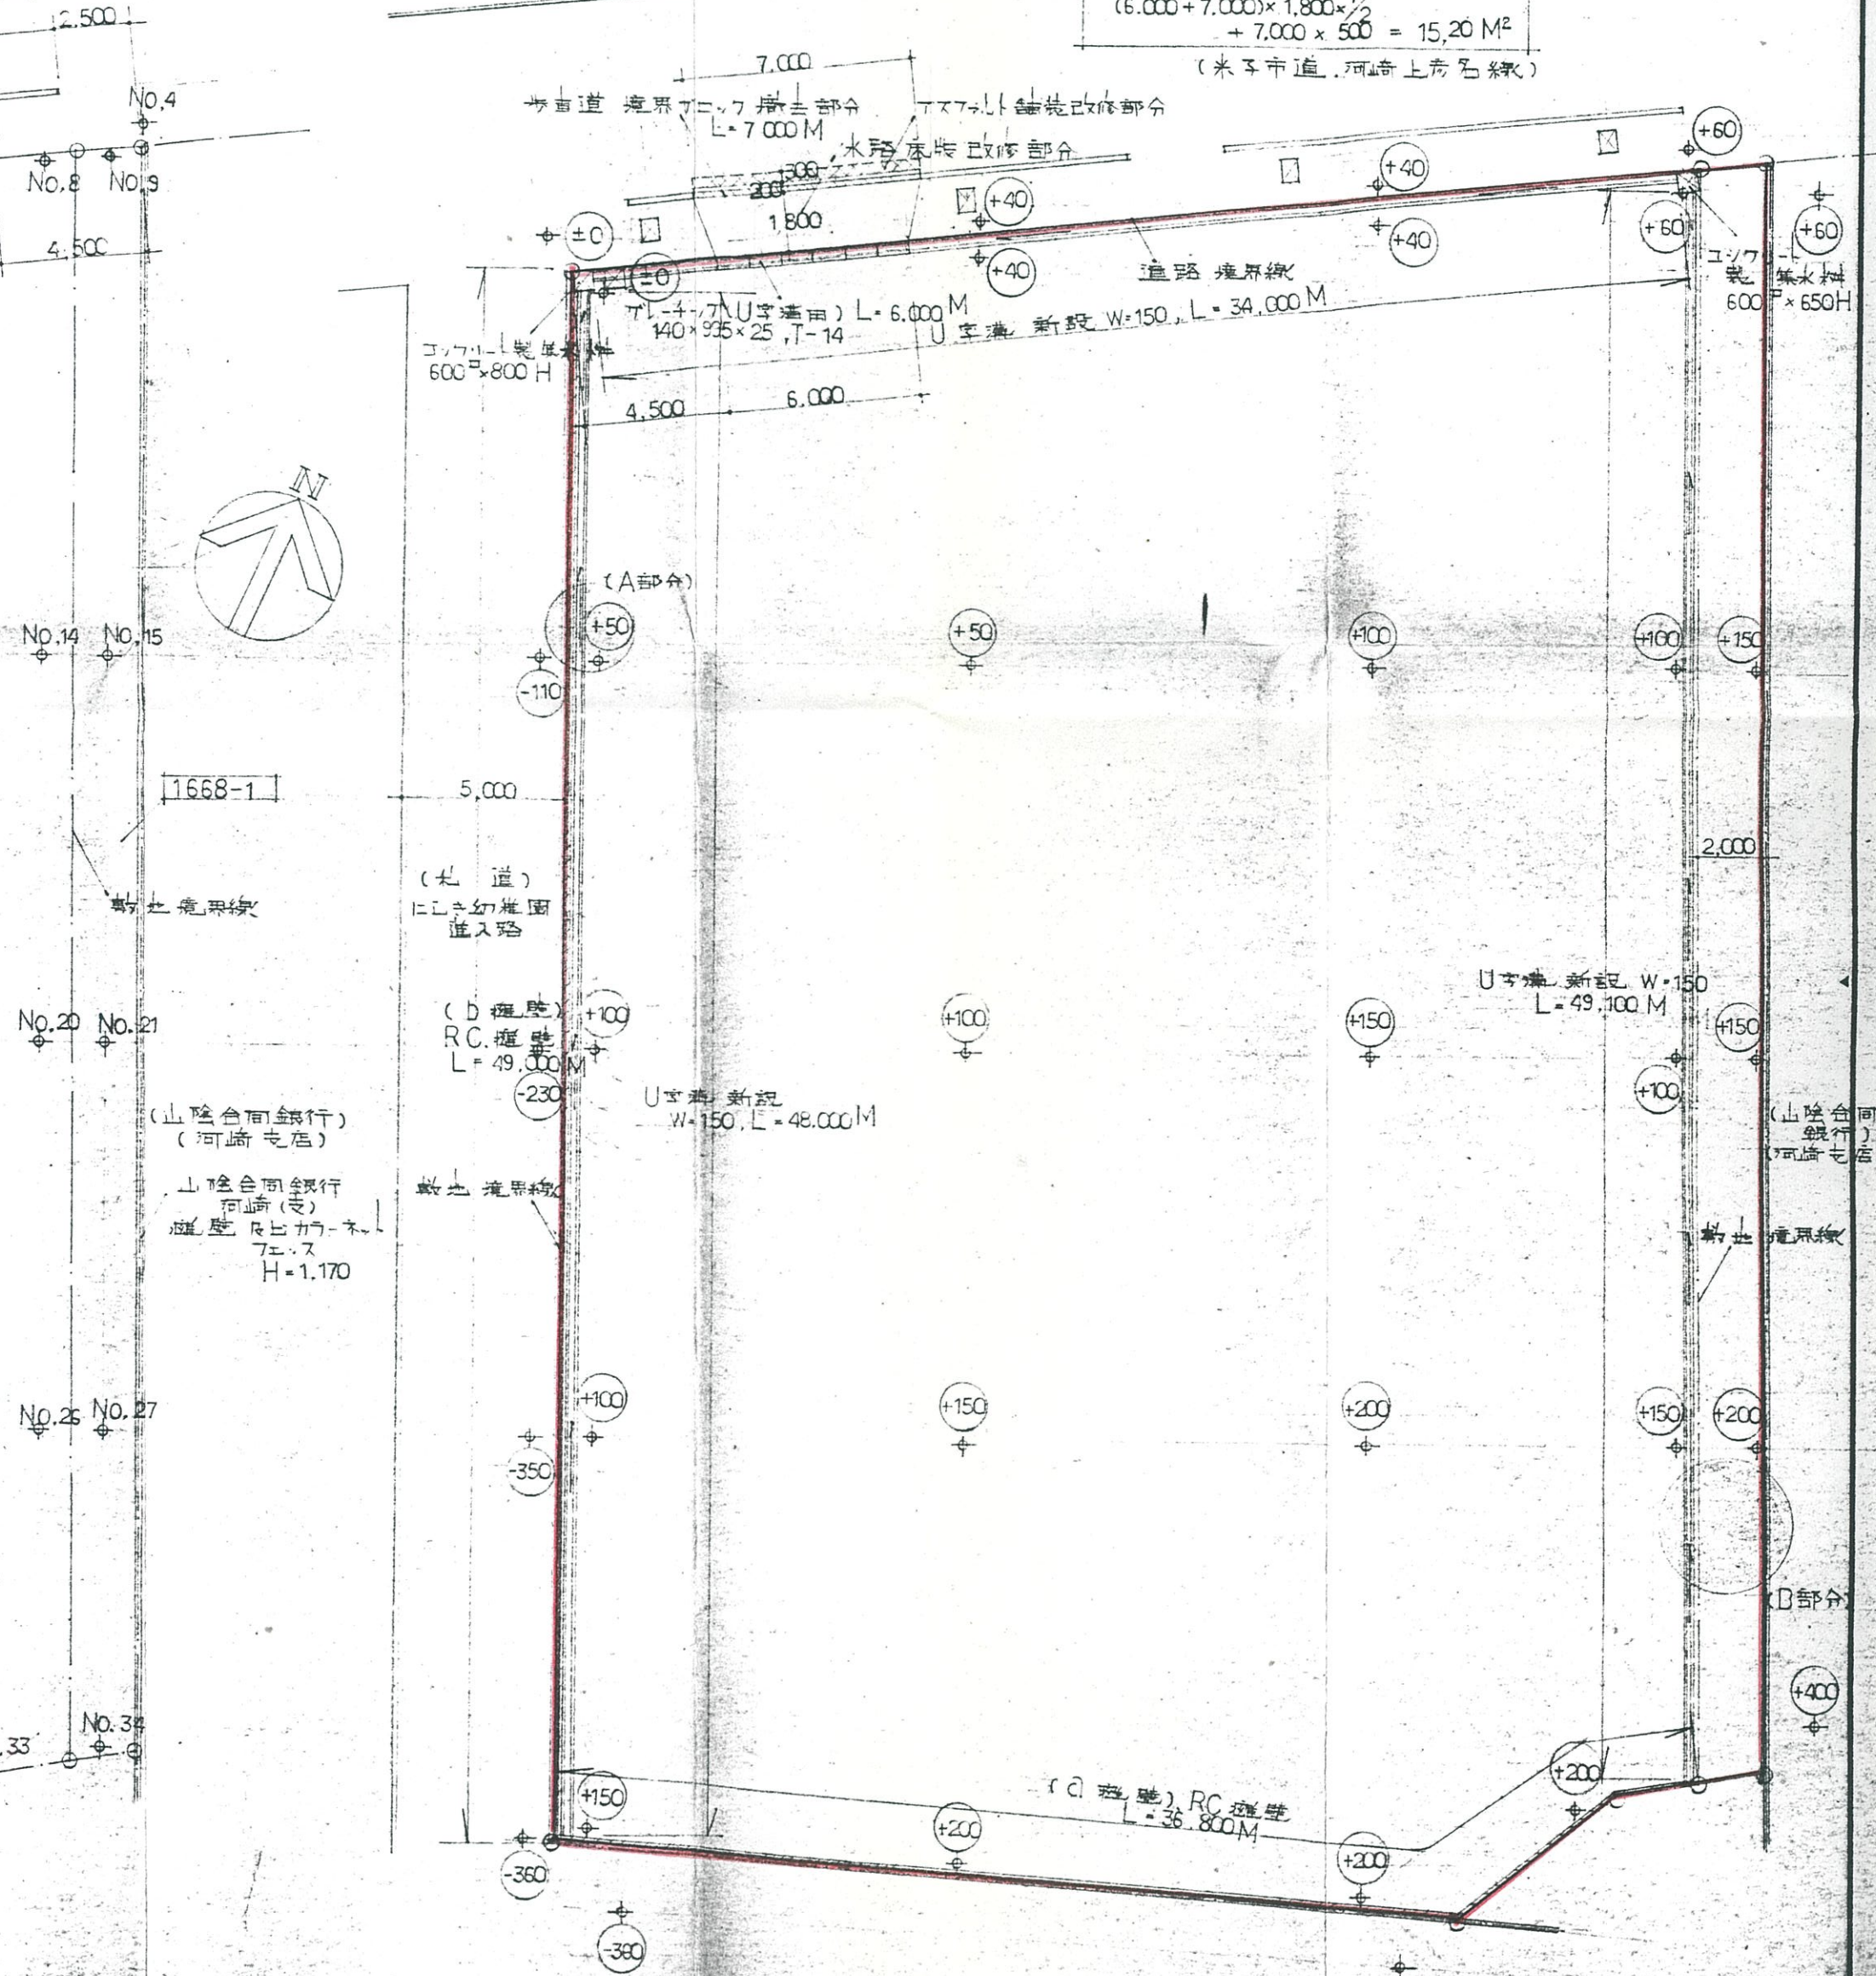

* ±0 ー 造成地盤高を示す。

(にしき幼稚園)

造成計画 平面図 S=1:200

--	--	--	--	--

CHECK
DRAWING

SIK 株式会社 桑本建築設計事務所
 一級建築士事務所 登録355号 一級建築士登録42737号 高田 誠

NO. D