


図面 No. 4 番 70\*

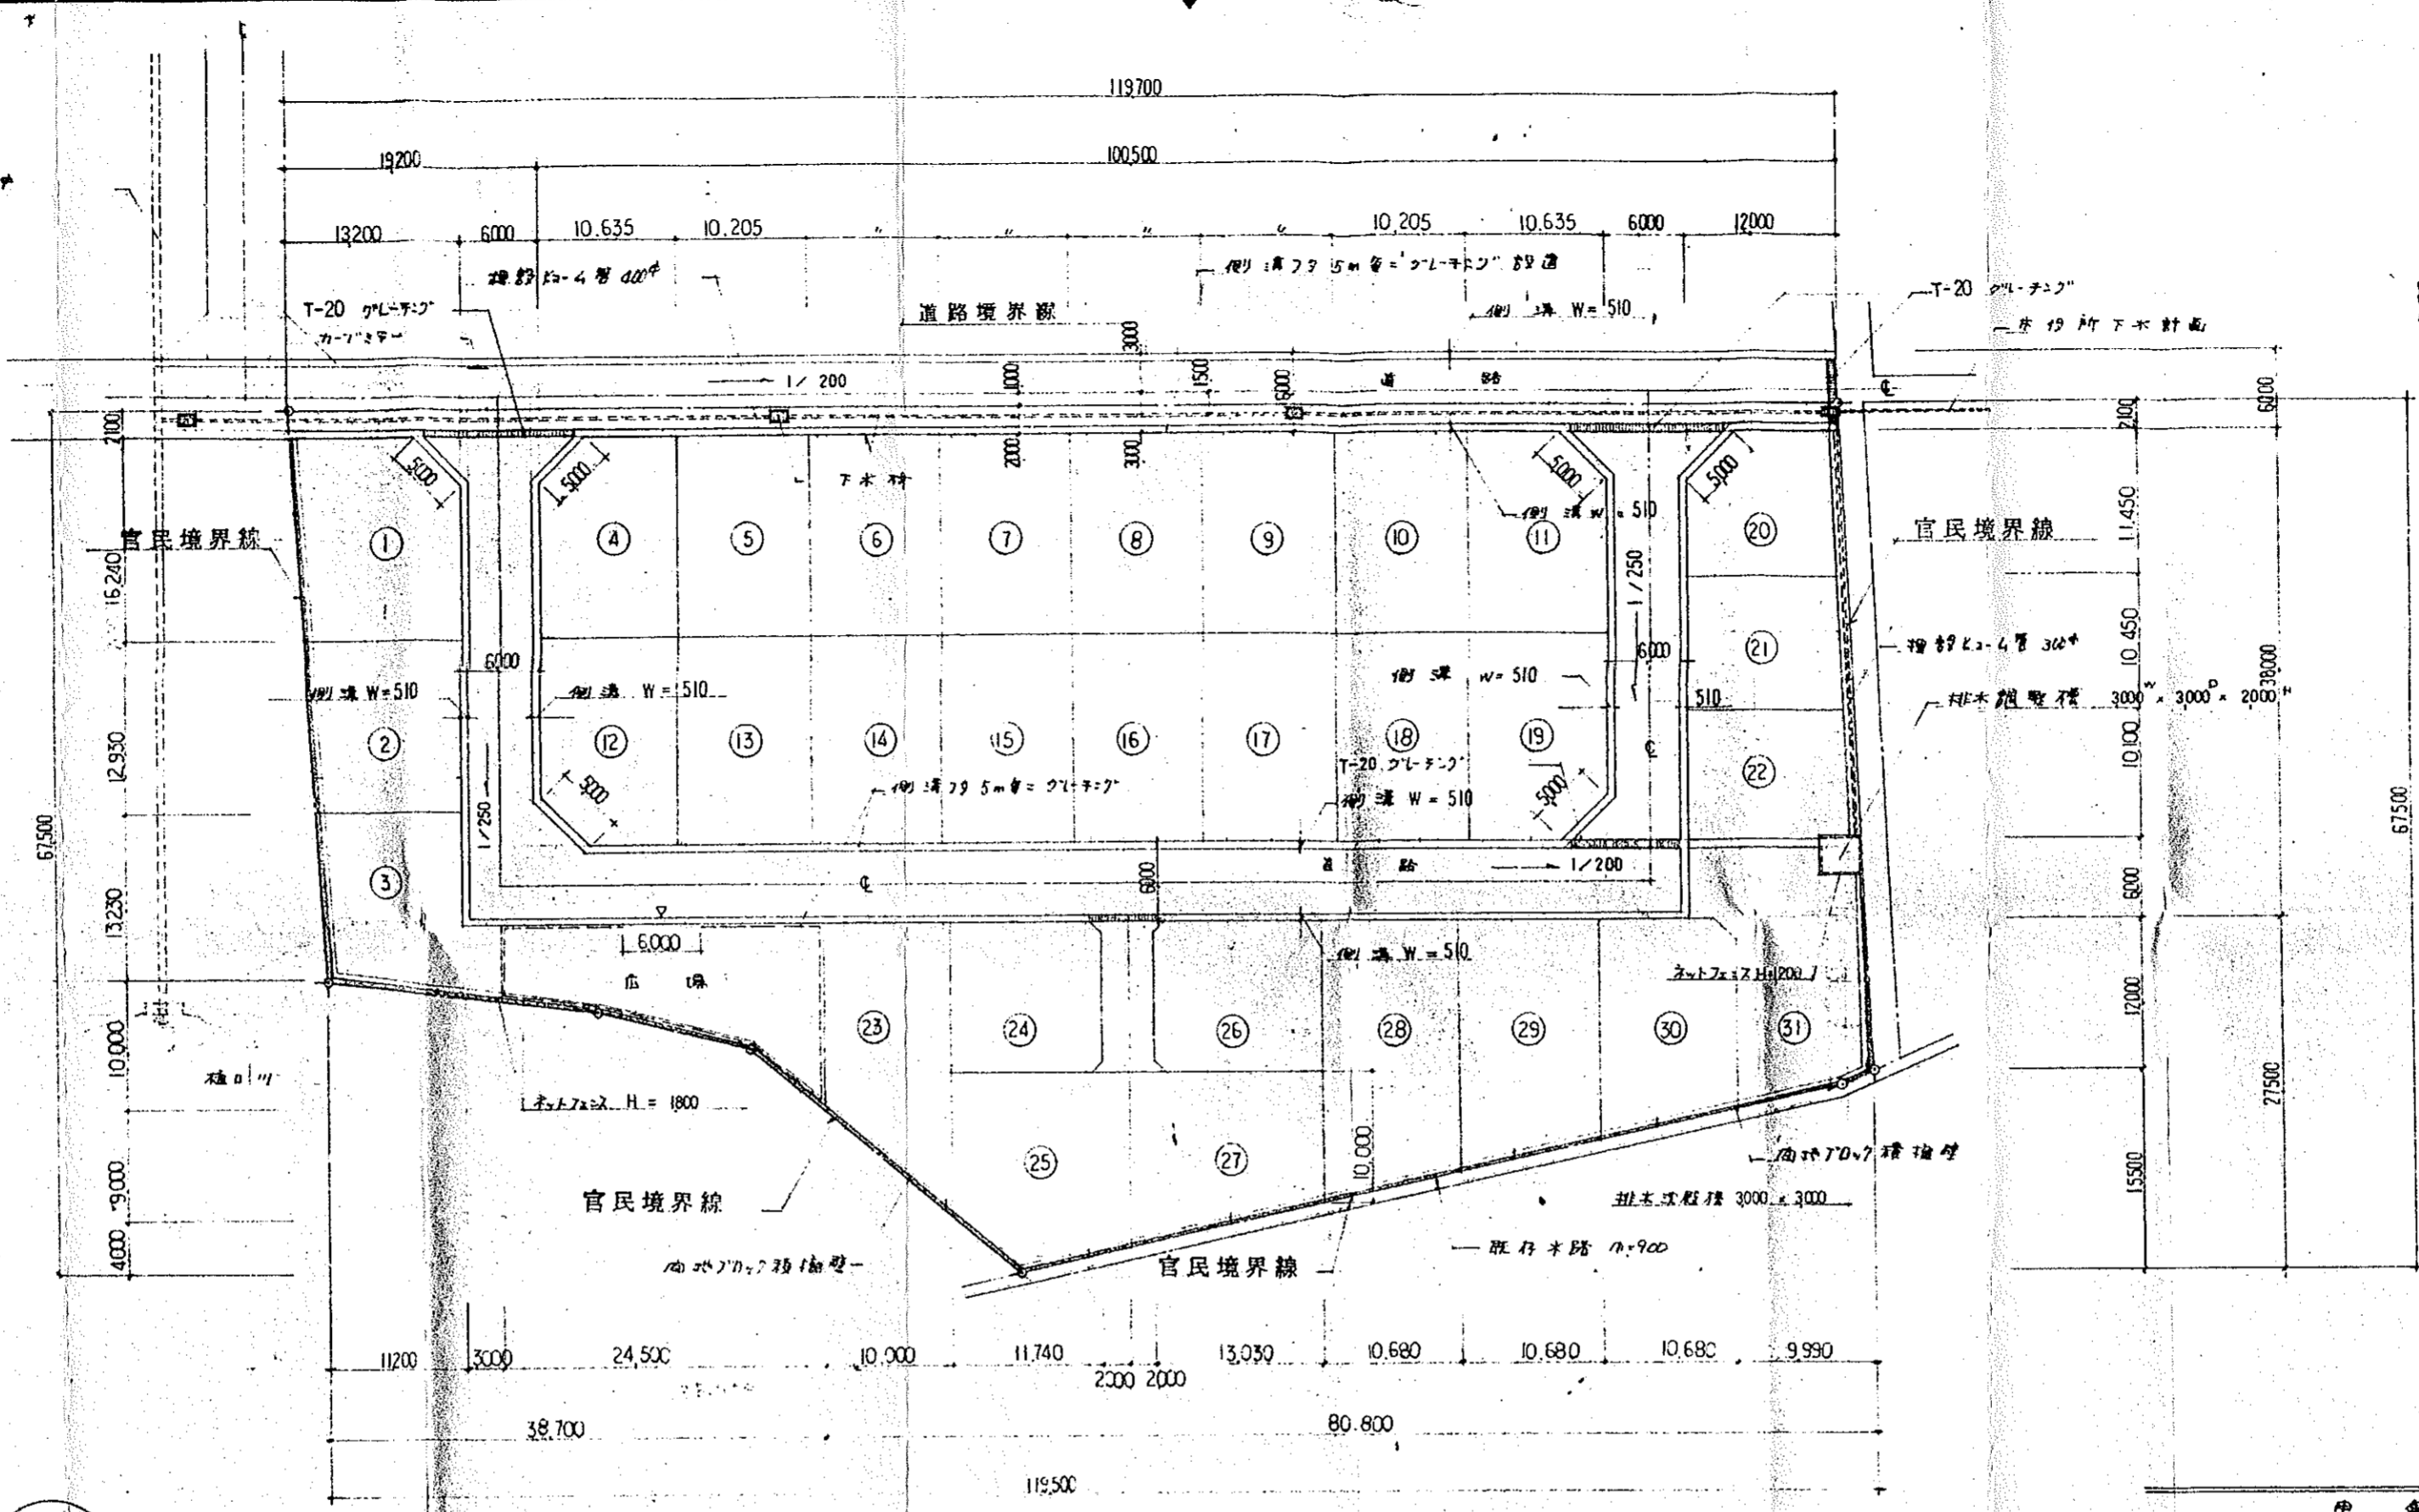

土地利用計画図 5-1:500

用途別凡例	
[Symbol]	宅地部分
[Symbol]	道路部分
[Symbol]	広場部分
[Symbol]	排水施設

面積表

1	198.35	M <sup>2</sup>	8	162.76	M <sup>2</sup>	15	162.77	M <sup>2</sup>	22		25	196.06	M <sup>2</sup>	道路面積	1707.46	M <sup>2</sup>
2	151.84	"	9	162.77	"	16	162.77	"	23	186.06	30	167.74	"	広場面積	216.28	
3	151.83	"	10	162.77	"	17	162.77	"	24	140.51	31	198.85	"	排水施設面積	35.71	
4	162.77	"	11	162.72	"	18	162.76	"	25	211.05						
5	162.76	"	12	162.78	"	19	162.72	"	26	56.07						
6	162.77	"	13	162.76	"	20	127.78	"	27	201.46						
7	162.77	"	14	162.77	"	21	128.40	"	28	222.37						
小計	1,153.09			1,389.33			1,069.97			1,253.22		562.65			5,178.26	
														TOTAL	7,137.71	

日付 58年 9月 日	事務所 <b>アート建築設計事務所</b> 1 総建築士事務所 知事登録第209号 1 総建築士登録第(49296) 日置道雄 米子市東福原552 TEL 33-8504	検印	担当	建築場所 米子市東見町 3075-6, 3075-15 番地	工事名称 夜見田北造成 工事	図面名称 土地利用計画図	縮尺 1/500	図面番号 004
----------------	---	----	----	-----------------------------------	-------------------	-----------------	-------------	-------------

320