取付詳細図 S=1/30

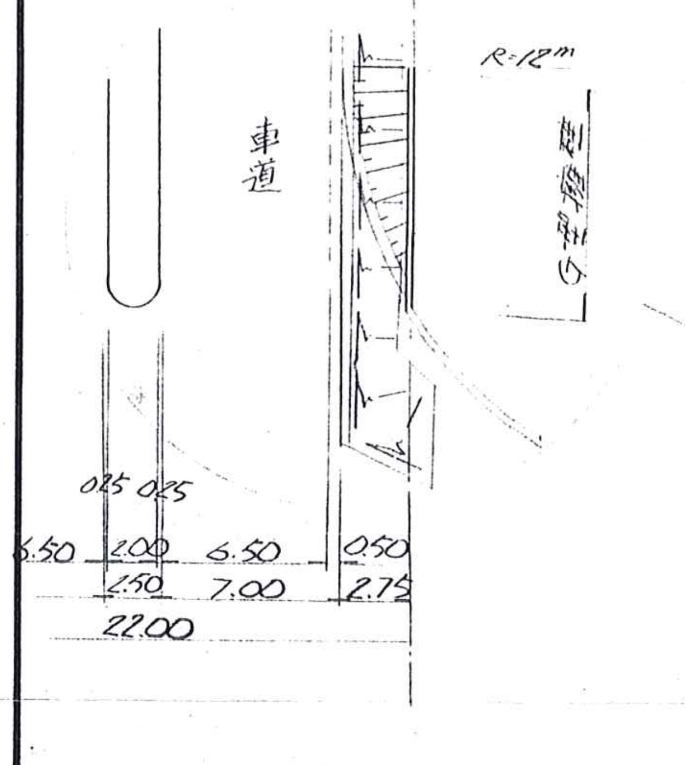
県道中員
車道
R=12m
G型擁壁
0.25 0.25
6.50 2.00 6.50 0.50
2.50 7.00 2.75
22.00

注) 左右側共同じように取付ける事.

平面図 S=1/600

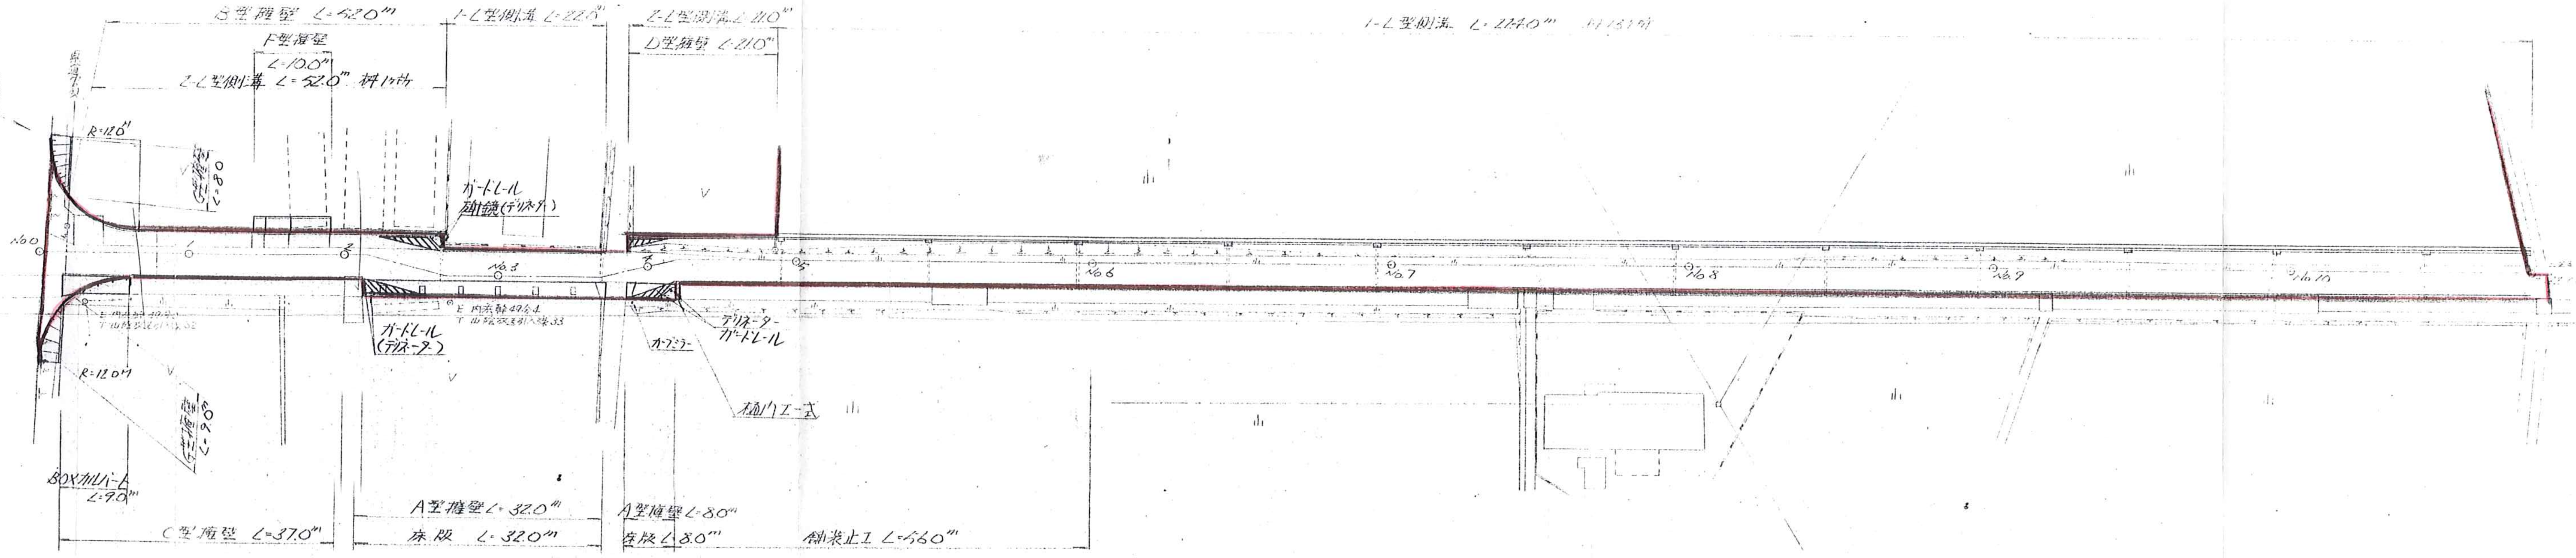
B型擁壁 L=52.0m
1-L型側溝 L=22.5m
2-L型側溝 L=11.0m
F型擁壁
L=10.0m
2-L型側溝 L=52.0m 桝1ヶ所
D型擁壁 L=21.0m
1-L型側溝 L=214.0m 桝13ヶ所
R=12.0m
G型擁壁 L=8.0
ガードレール
道路鏡(デリネーター)
No.0
No.3
No.6
No.7
No.8
No.9
No.10
E 内兵幹 47分4
T 山陰線支線引込線 33
ガードレール
(デリネーター)
デリネーター
ガードレール
カーブミラー
R=12.0m
G型擁壁 L=9.0
樋門工一式
BOXカルバート
L=9.0m
C型擁壁 L=37.0m
A型擁壁 L=32.0m
床版 L=32.0m
A型擁壁 L=8.0m
床版 L=8.0m
舗装止工 L=560m

標準断面図 S=1/50

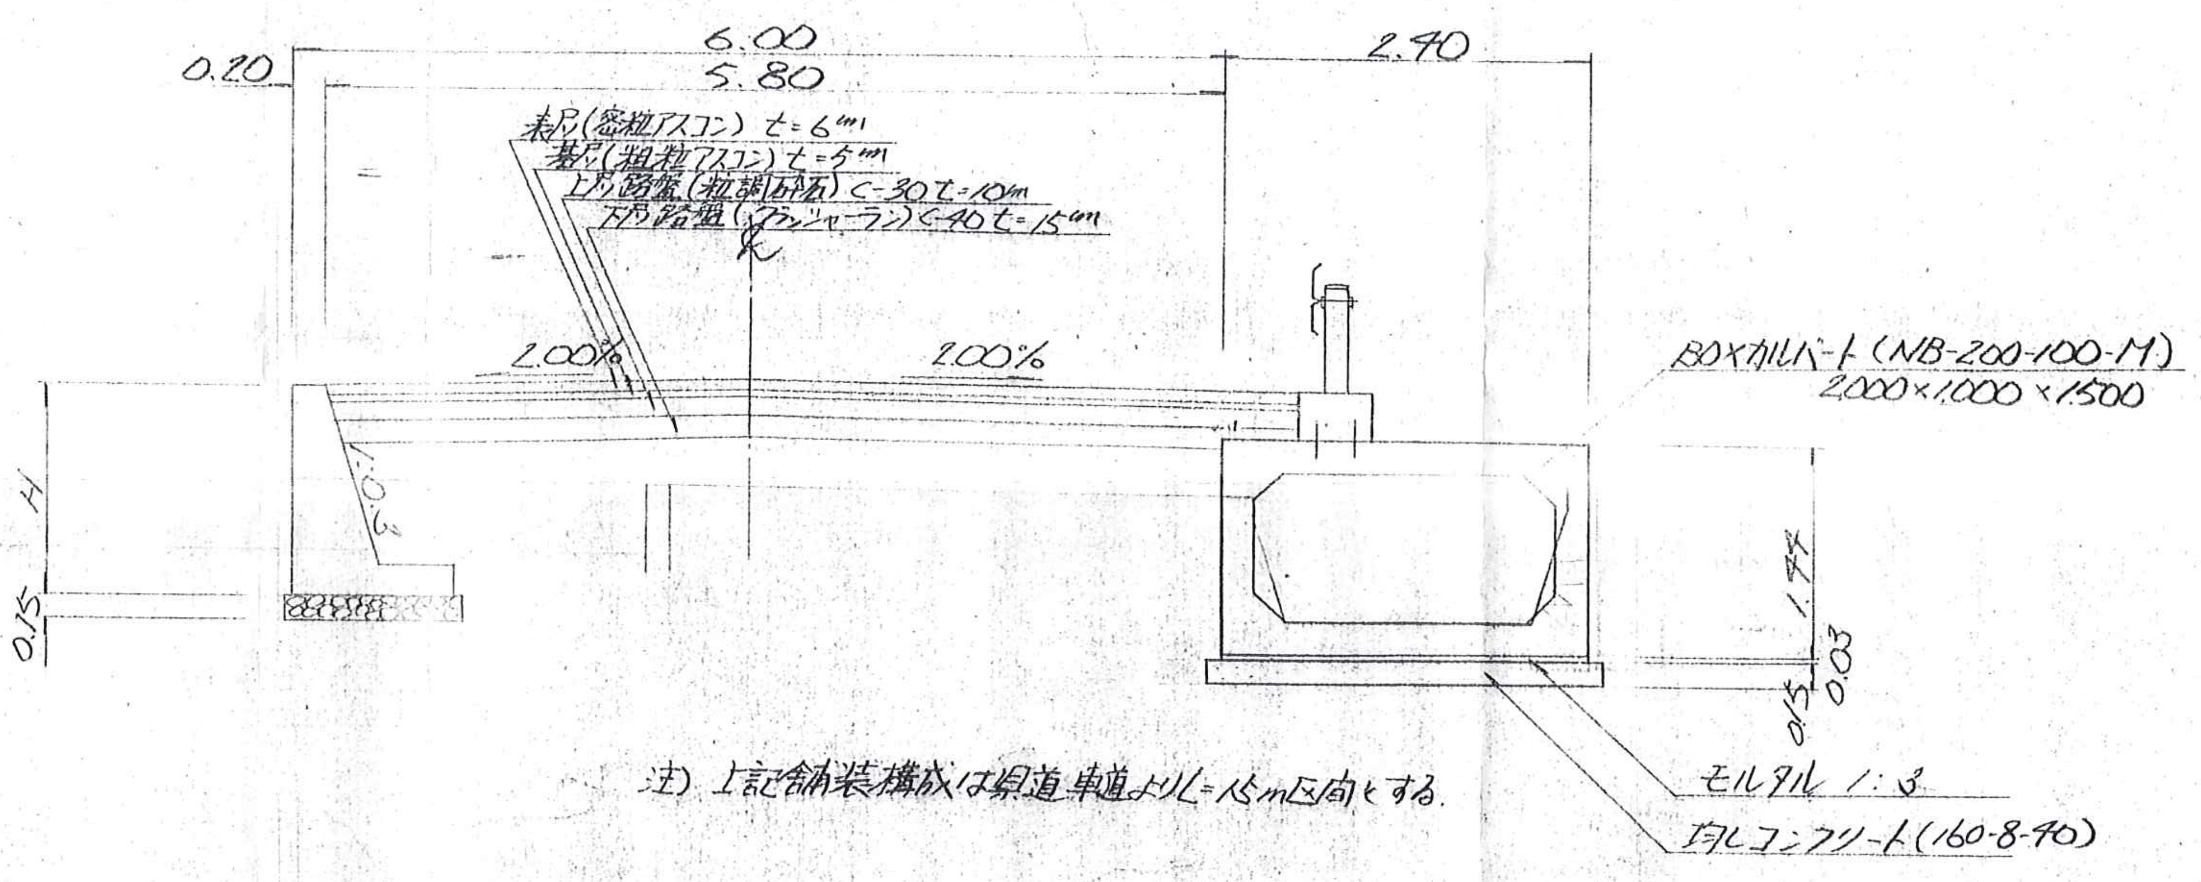
NO.0+10 附近

6.00
5.80
0.20
2.40
表層(密粒アスコン) t=6cm
基層(粗粒アスコン) t=5cm
上層路盤(粒調砕石) C-30 t=10cm
下層路盤(クラッシャーラン) C-40 t=15cm
2.00%
2.00%
1:0.3
BOXカルバート (NB-200-100-M)
2,000×1,000×1,500
1.77
0.03
0.15
モルタル 1:3
均しコンクリート (160-8-40)

注) 上記舗装構成は県道車道よりL=15m区間とする.

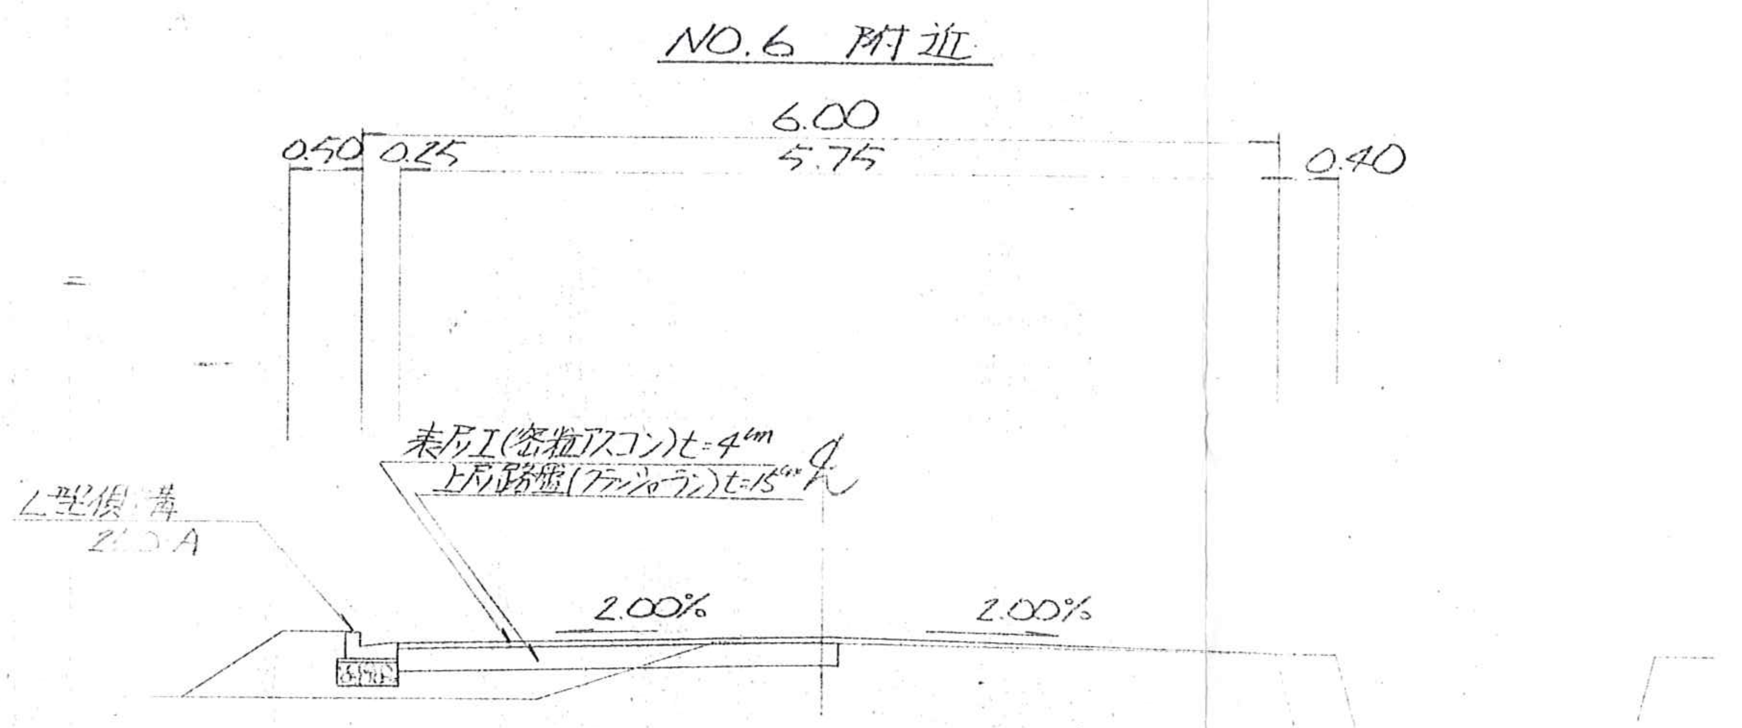
NO.6 附近

6.00
0.50 0.25
5.75
0.40
表層工(密粒アスコン) t=4cm
上層路盤(クラッシャーラン) t=15cm
L型側溝
250A
2.00%
2.00%

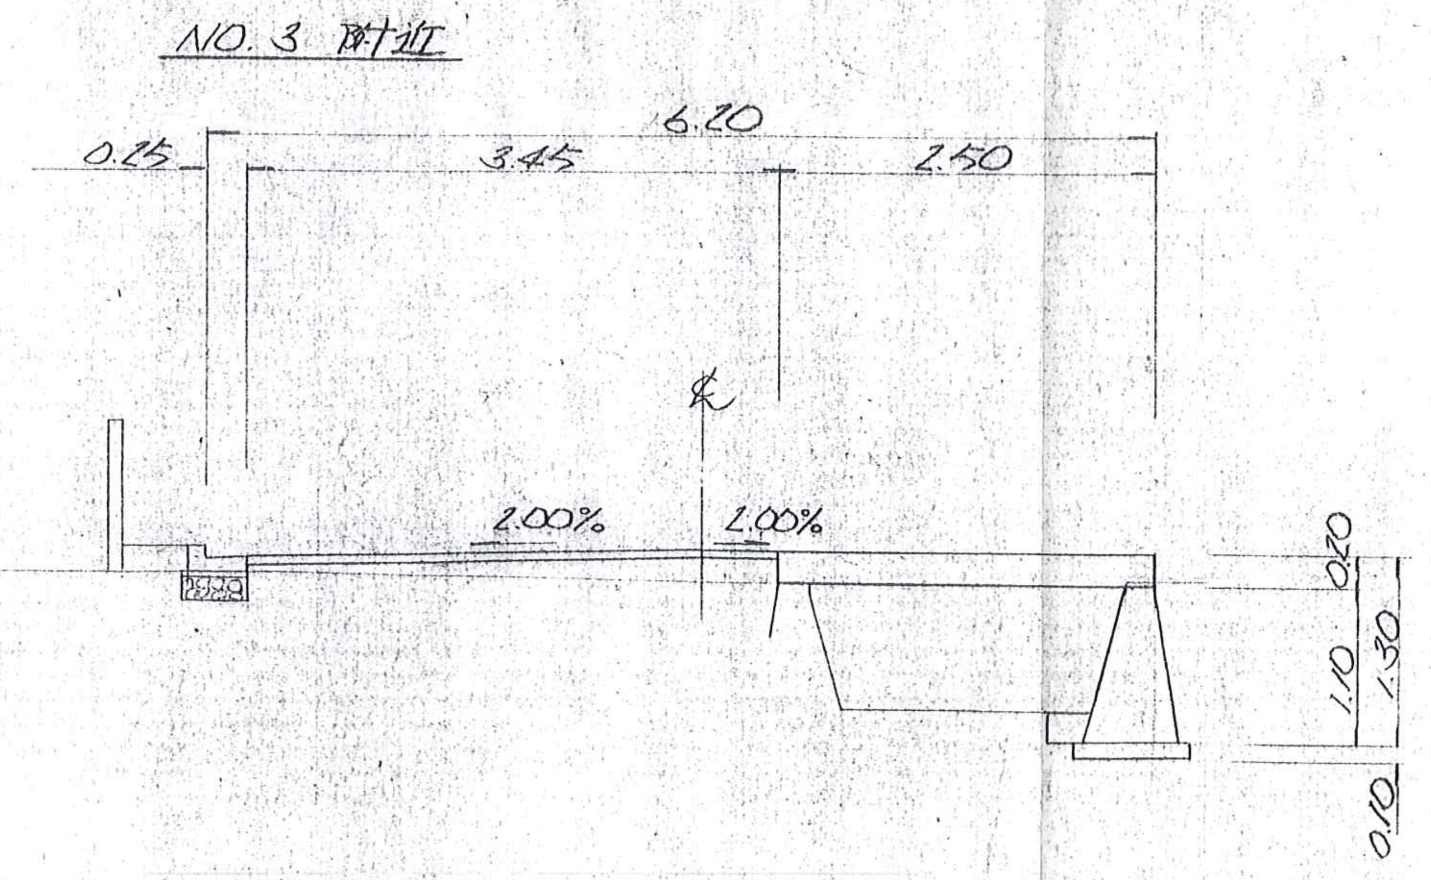
NO.3 附近

6.20
0.25
3.45
2.50
2.00%
2.00%
0.20
1.10
1.30
0.10

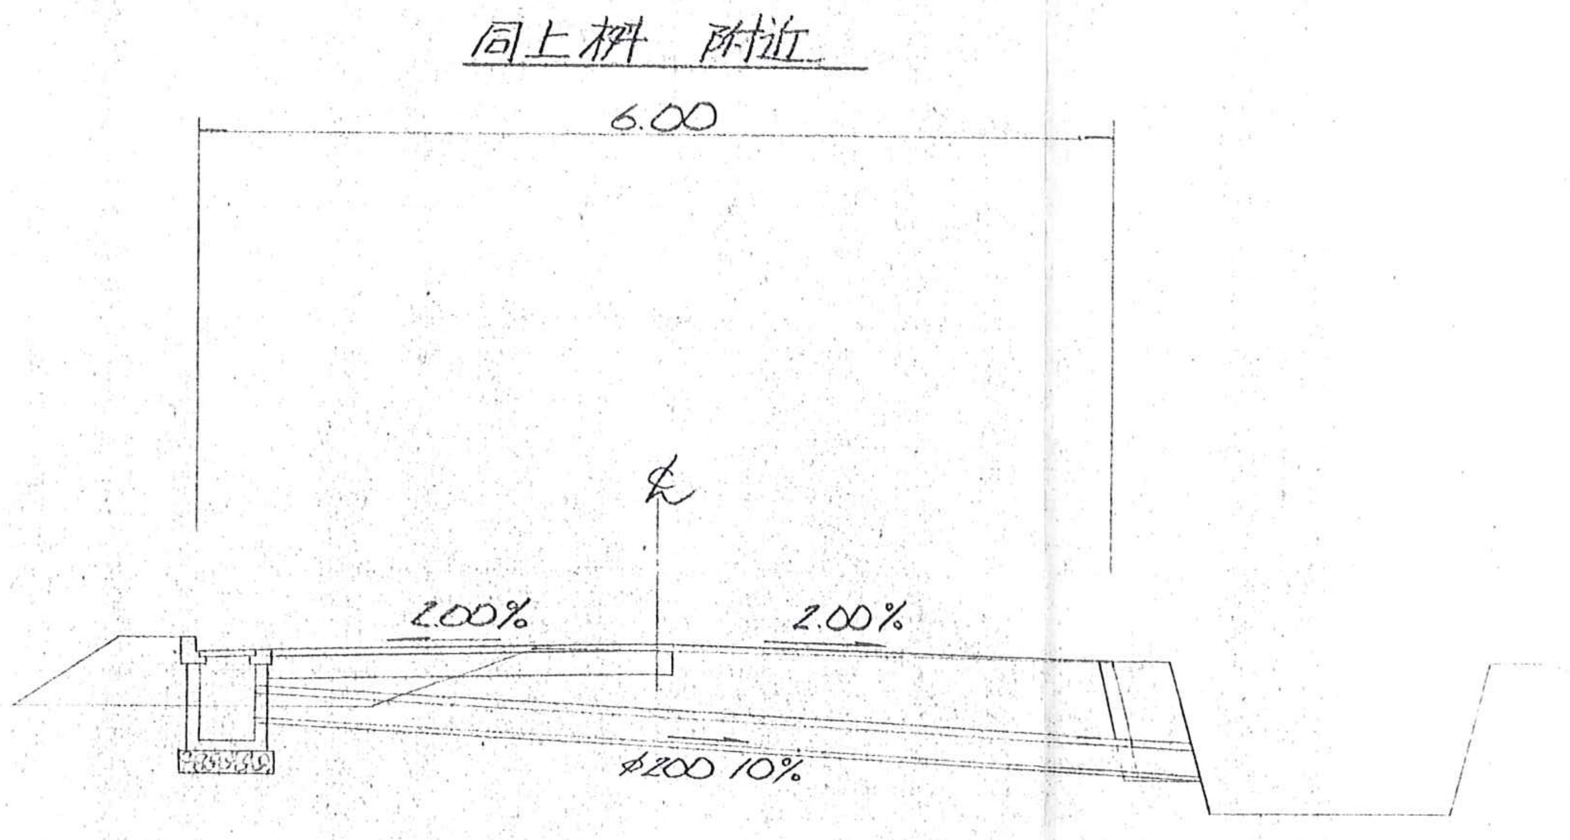
同上桝 附近

6.00
2.00%
2.00%
φ200 10%

TITLE	NAME	DATE	SCALE		
DSS ゴルフ練習場 新設工事	平面図 及び 標準断面図	S 58.12	1:600, 1:50	CHECK [redacted] DRAWING	

株式会社 桑本建築設計事務所 [redacted]
一級建築士事務所 登録355号 一級建築士登録42737号 高田滋之

NO B
1-7