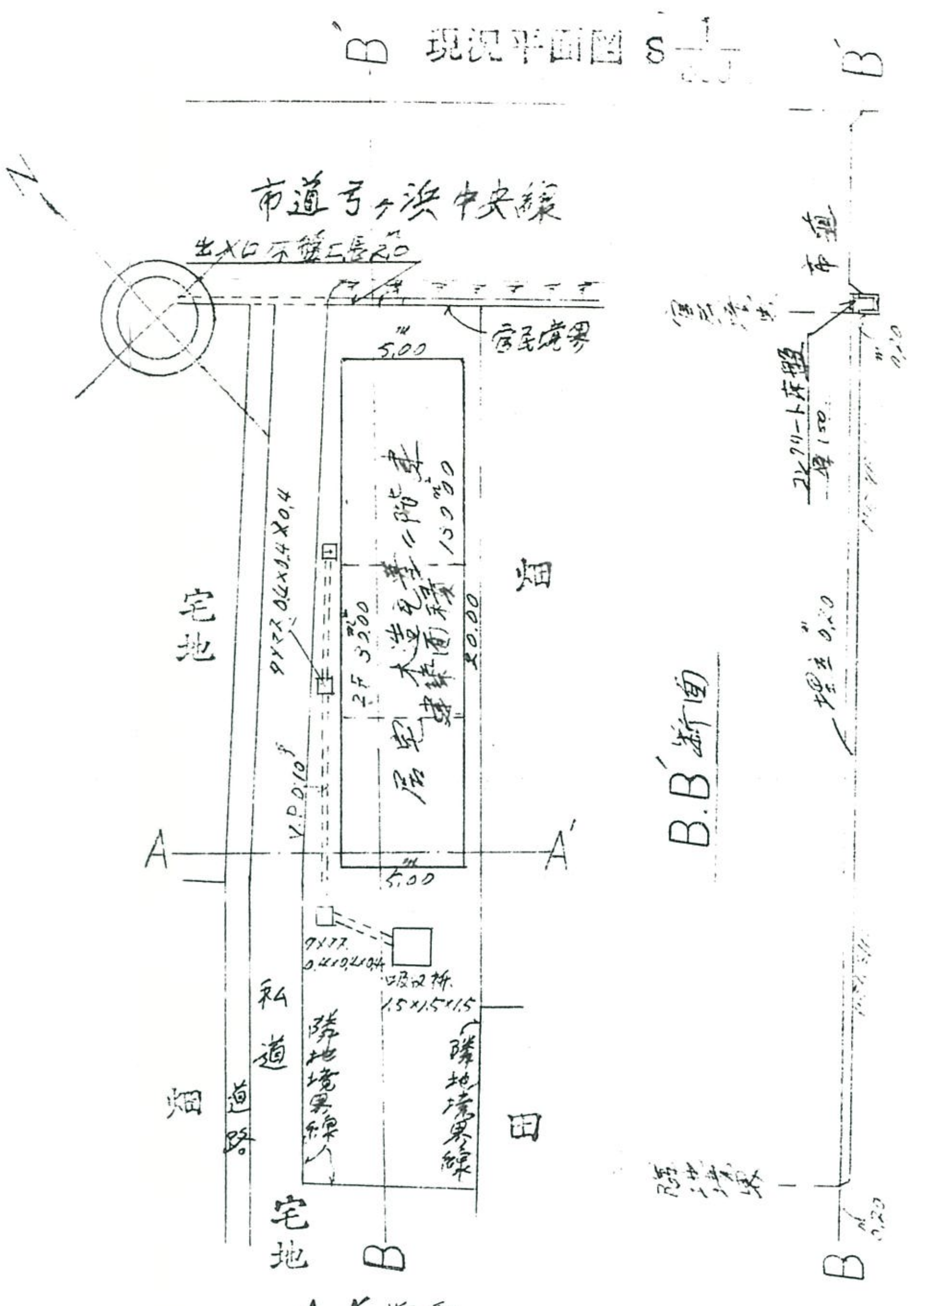
現況平面図
市道弓ヶ浜中央線
出入口床盤工長2.0
官民境界
5.00
居宅木造瓦葺二階建
建築面積
宅地
私道
畑
田
道路
隣地境界線
A
A'
B
B'
B.B'断面
吸込桝
1.5×1.5×1.5

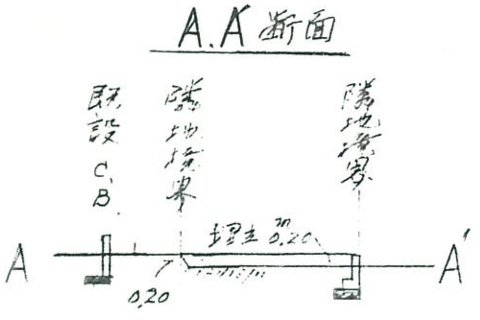
A.A'断面
既設
C.B
隣地境界
埋土 0.20
0.20
A
A'

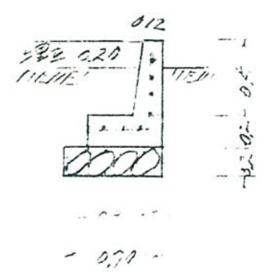
埋土 0.20

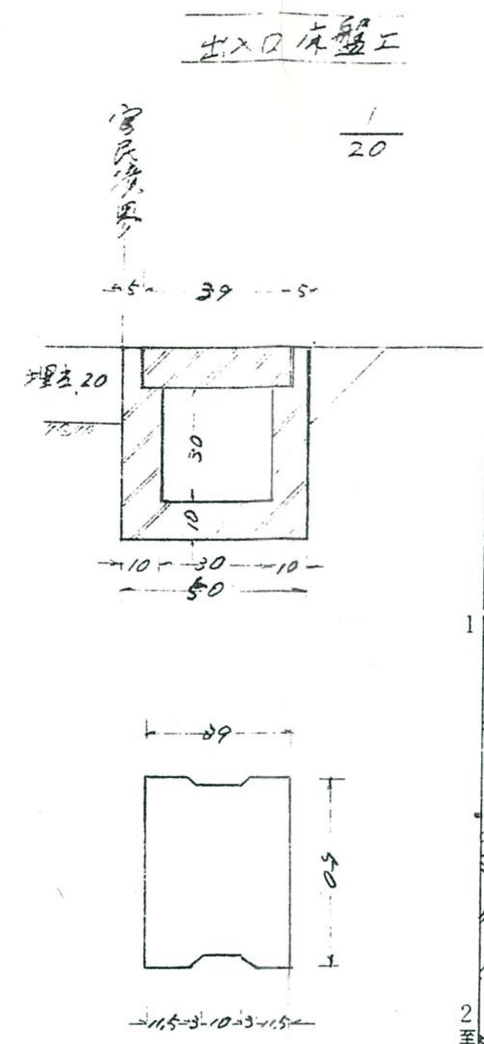
出入口床盤工
1/20
官民境界
埋土 20
39
30
10
50

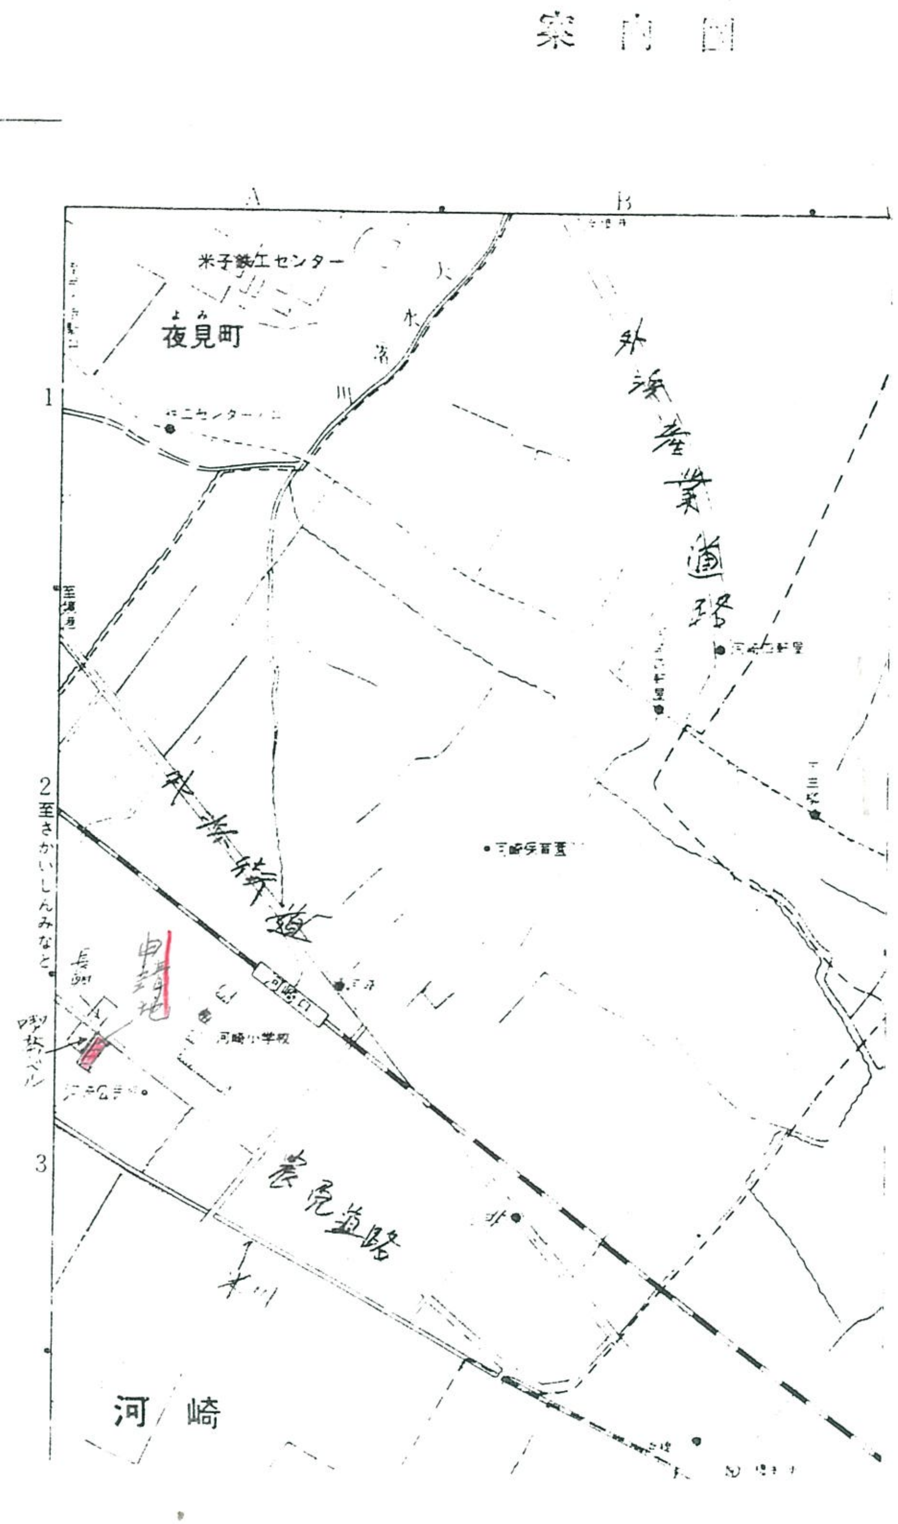
案内図
米子鉄工センター
夜見町
外浜産業道路
外浜鉄道
農免道路
河崎
申請地
河崎小学校
至さかいしんみなと