



配置図

S=1:250


米子市諏訪字天王

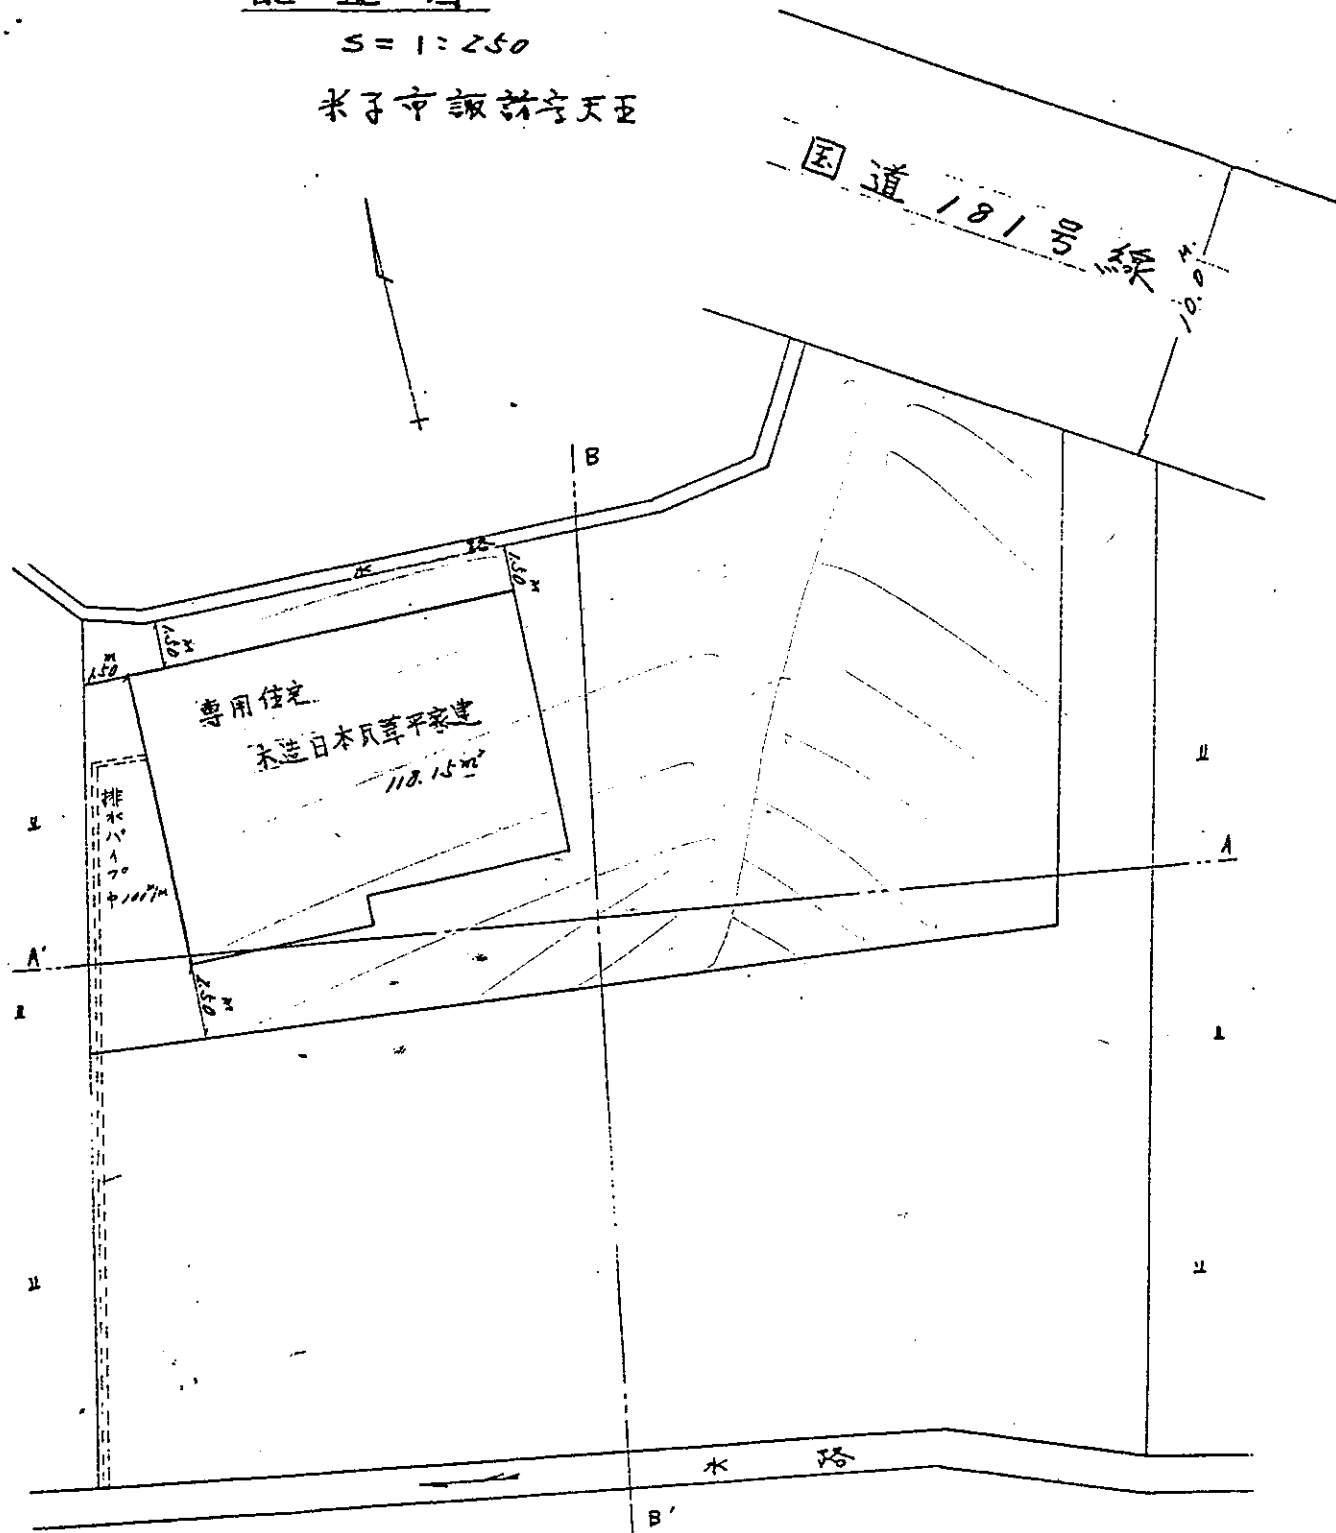

案内図

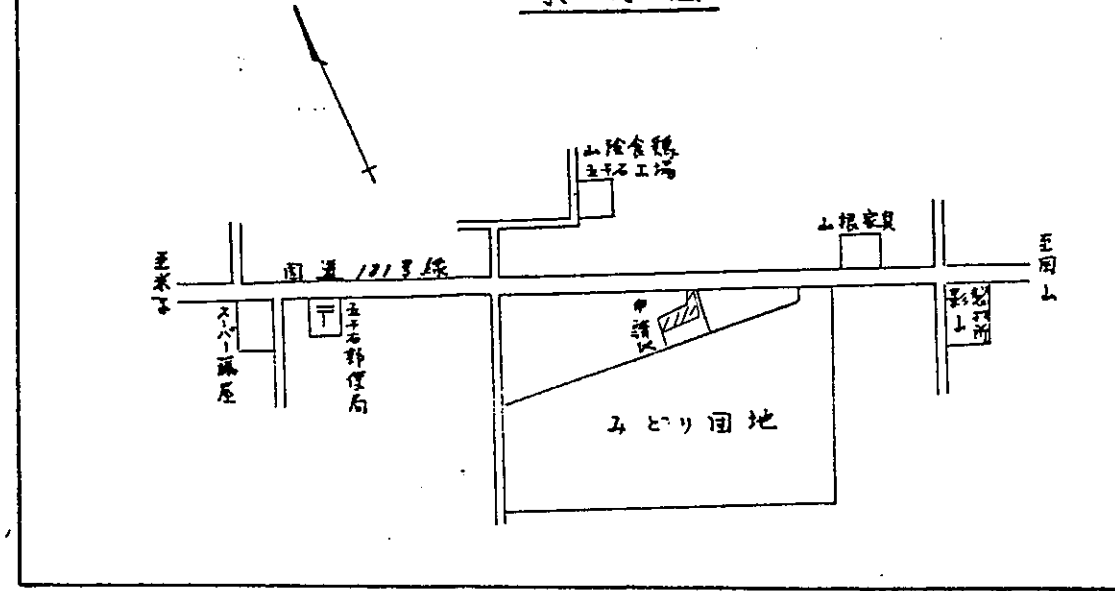

A-A' 断面図

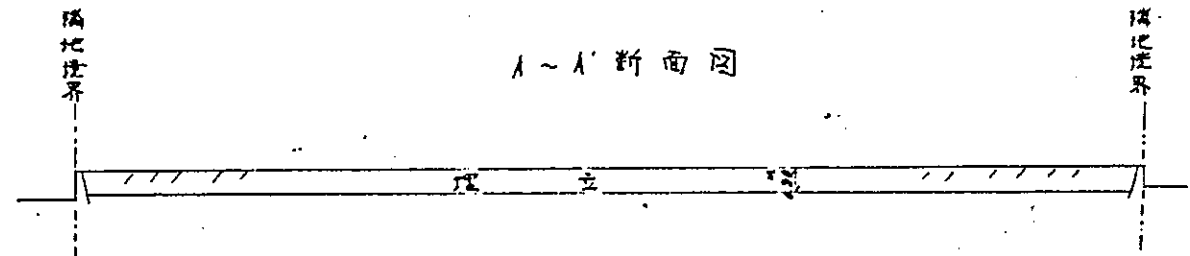

B-B' 断面図

