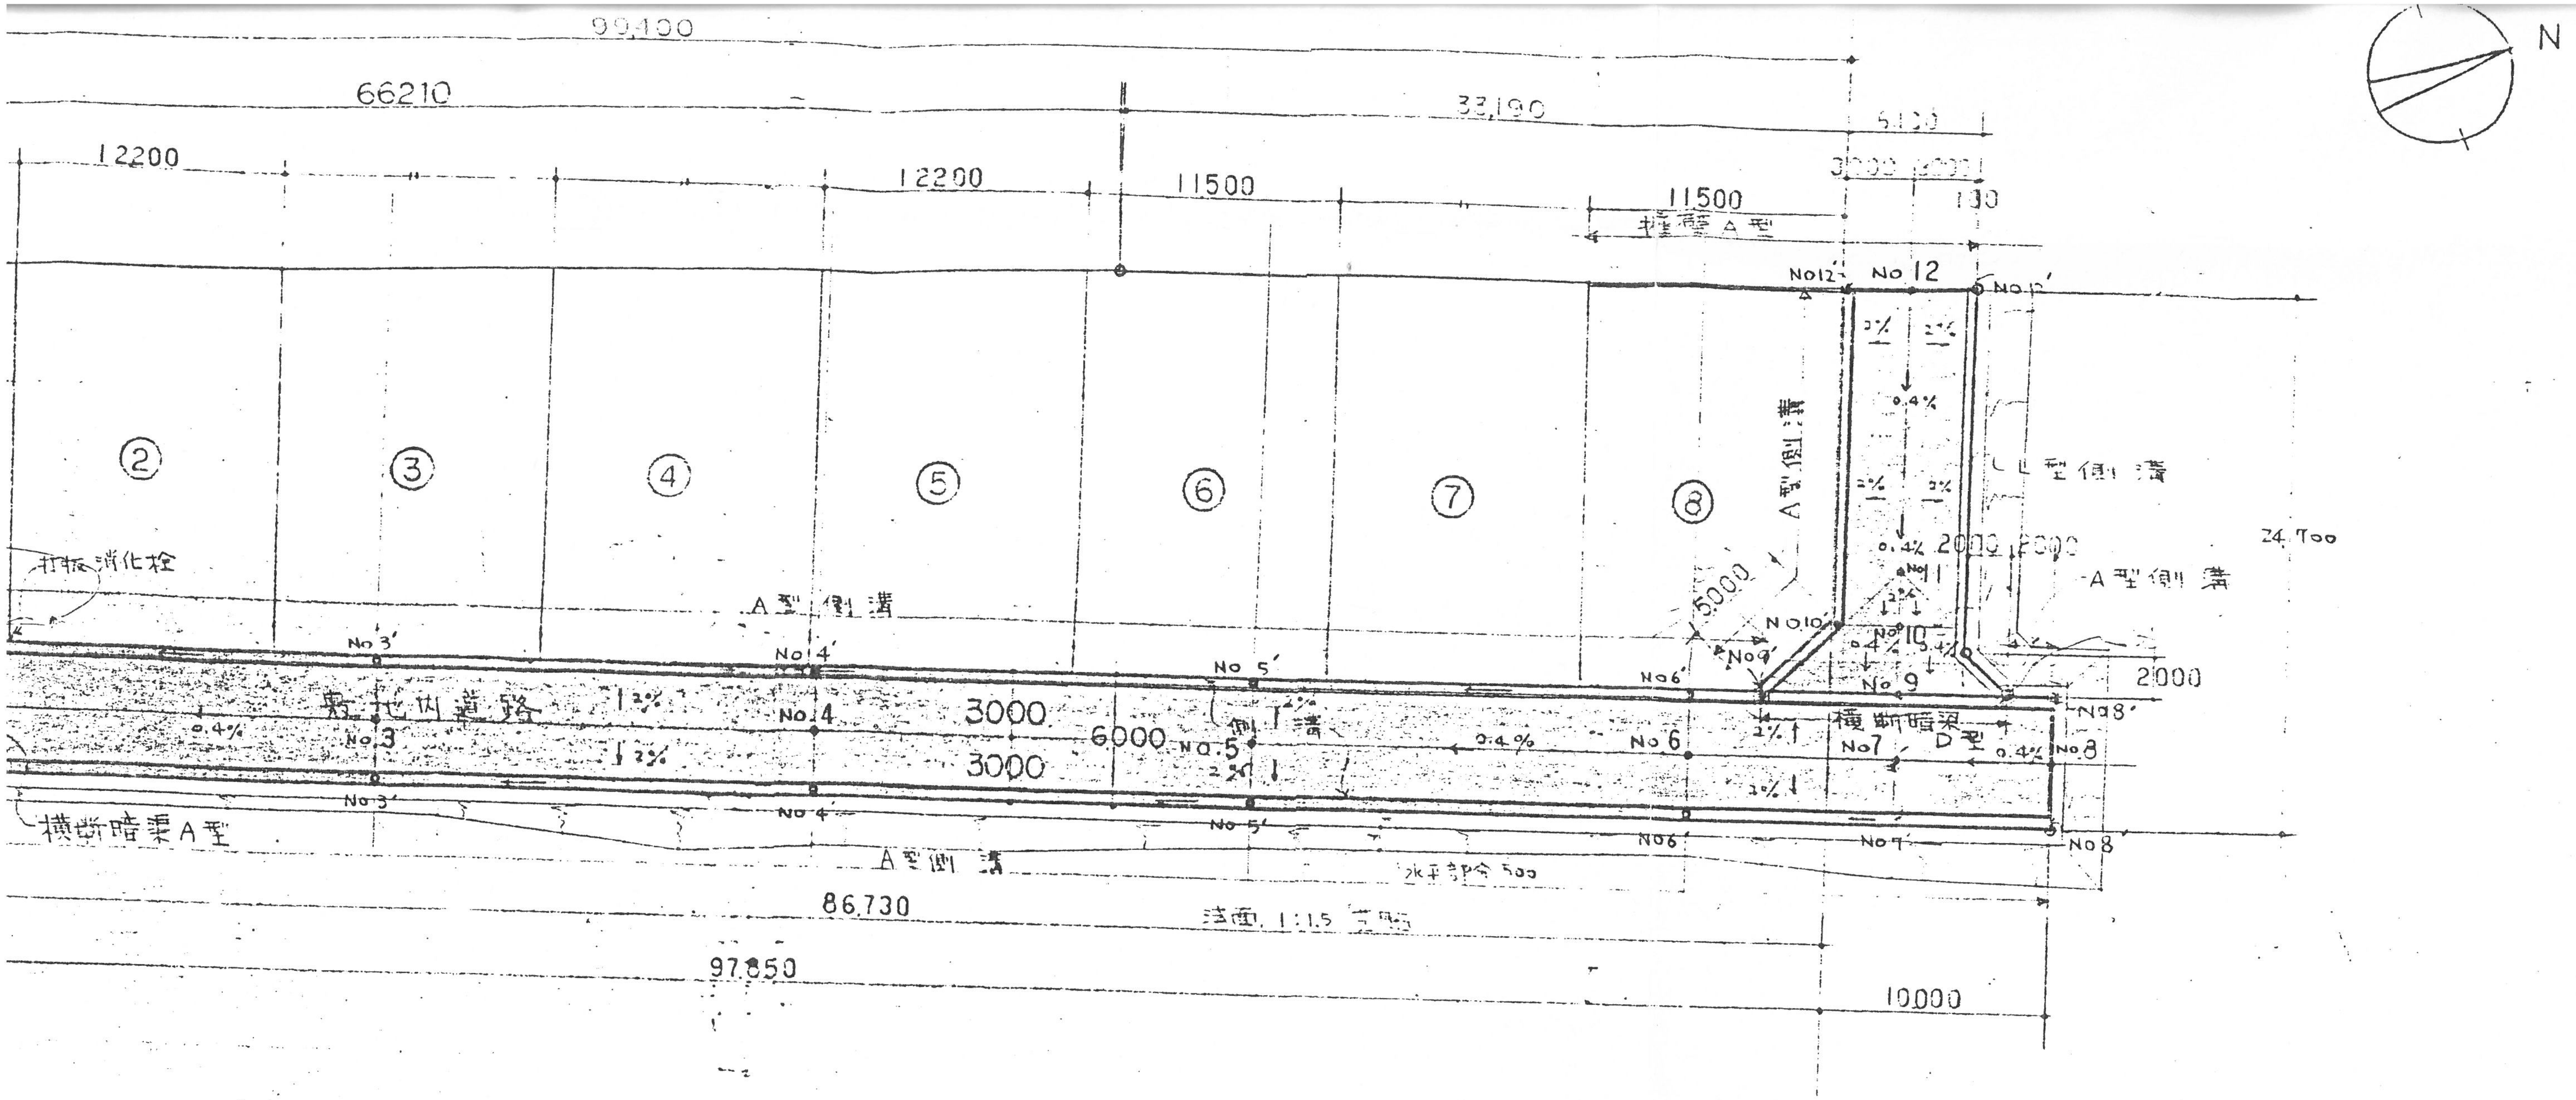
99,400
66210
33,190
5100
3000 2000
12200
12200
11500
11500
100
擁壁A型
N
No12'
No 12
No12'
②
③
④
⑤
⑥
⑦
⑧
A型側溝
L型側溝
A型側溝
24,700
5000
2000
2000
2000
消火栓
A型側溝
No3'
No4'
No5'
No6'
No9'
No10'
No 11
No10
No 9
敷地内道路
0.4%
2%
No 3
No 4
3000
6000
No 5
3000
側溝
0.4%
No 6
2%
横断暗渠 D型
No7
No 8
No8'
0.4%
No3'
No4'
No5'
No6'
No7'
No8
横断暗渠A型
A型側溝
水平部分 500
86,730
法面 1:1.5 芝張
97,850
10,000

]: 開発行為申請部分範囲

]: 分譲予定地

]: 敷地内の道路、側溝及び車両回転広場

]: 24条申請部分