
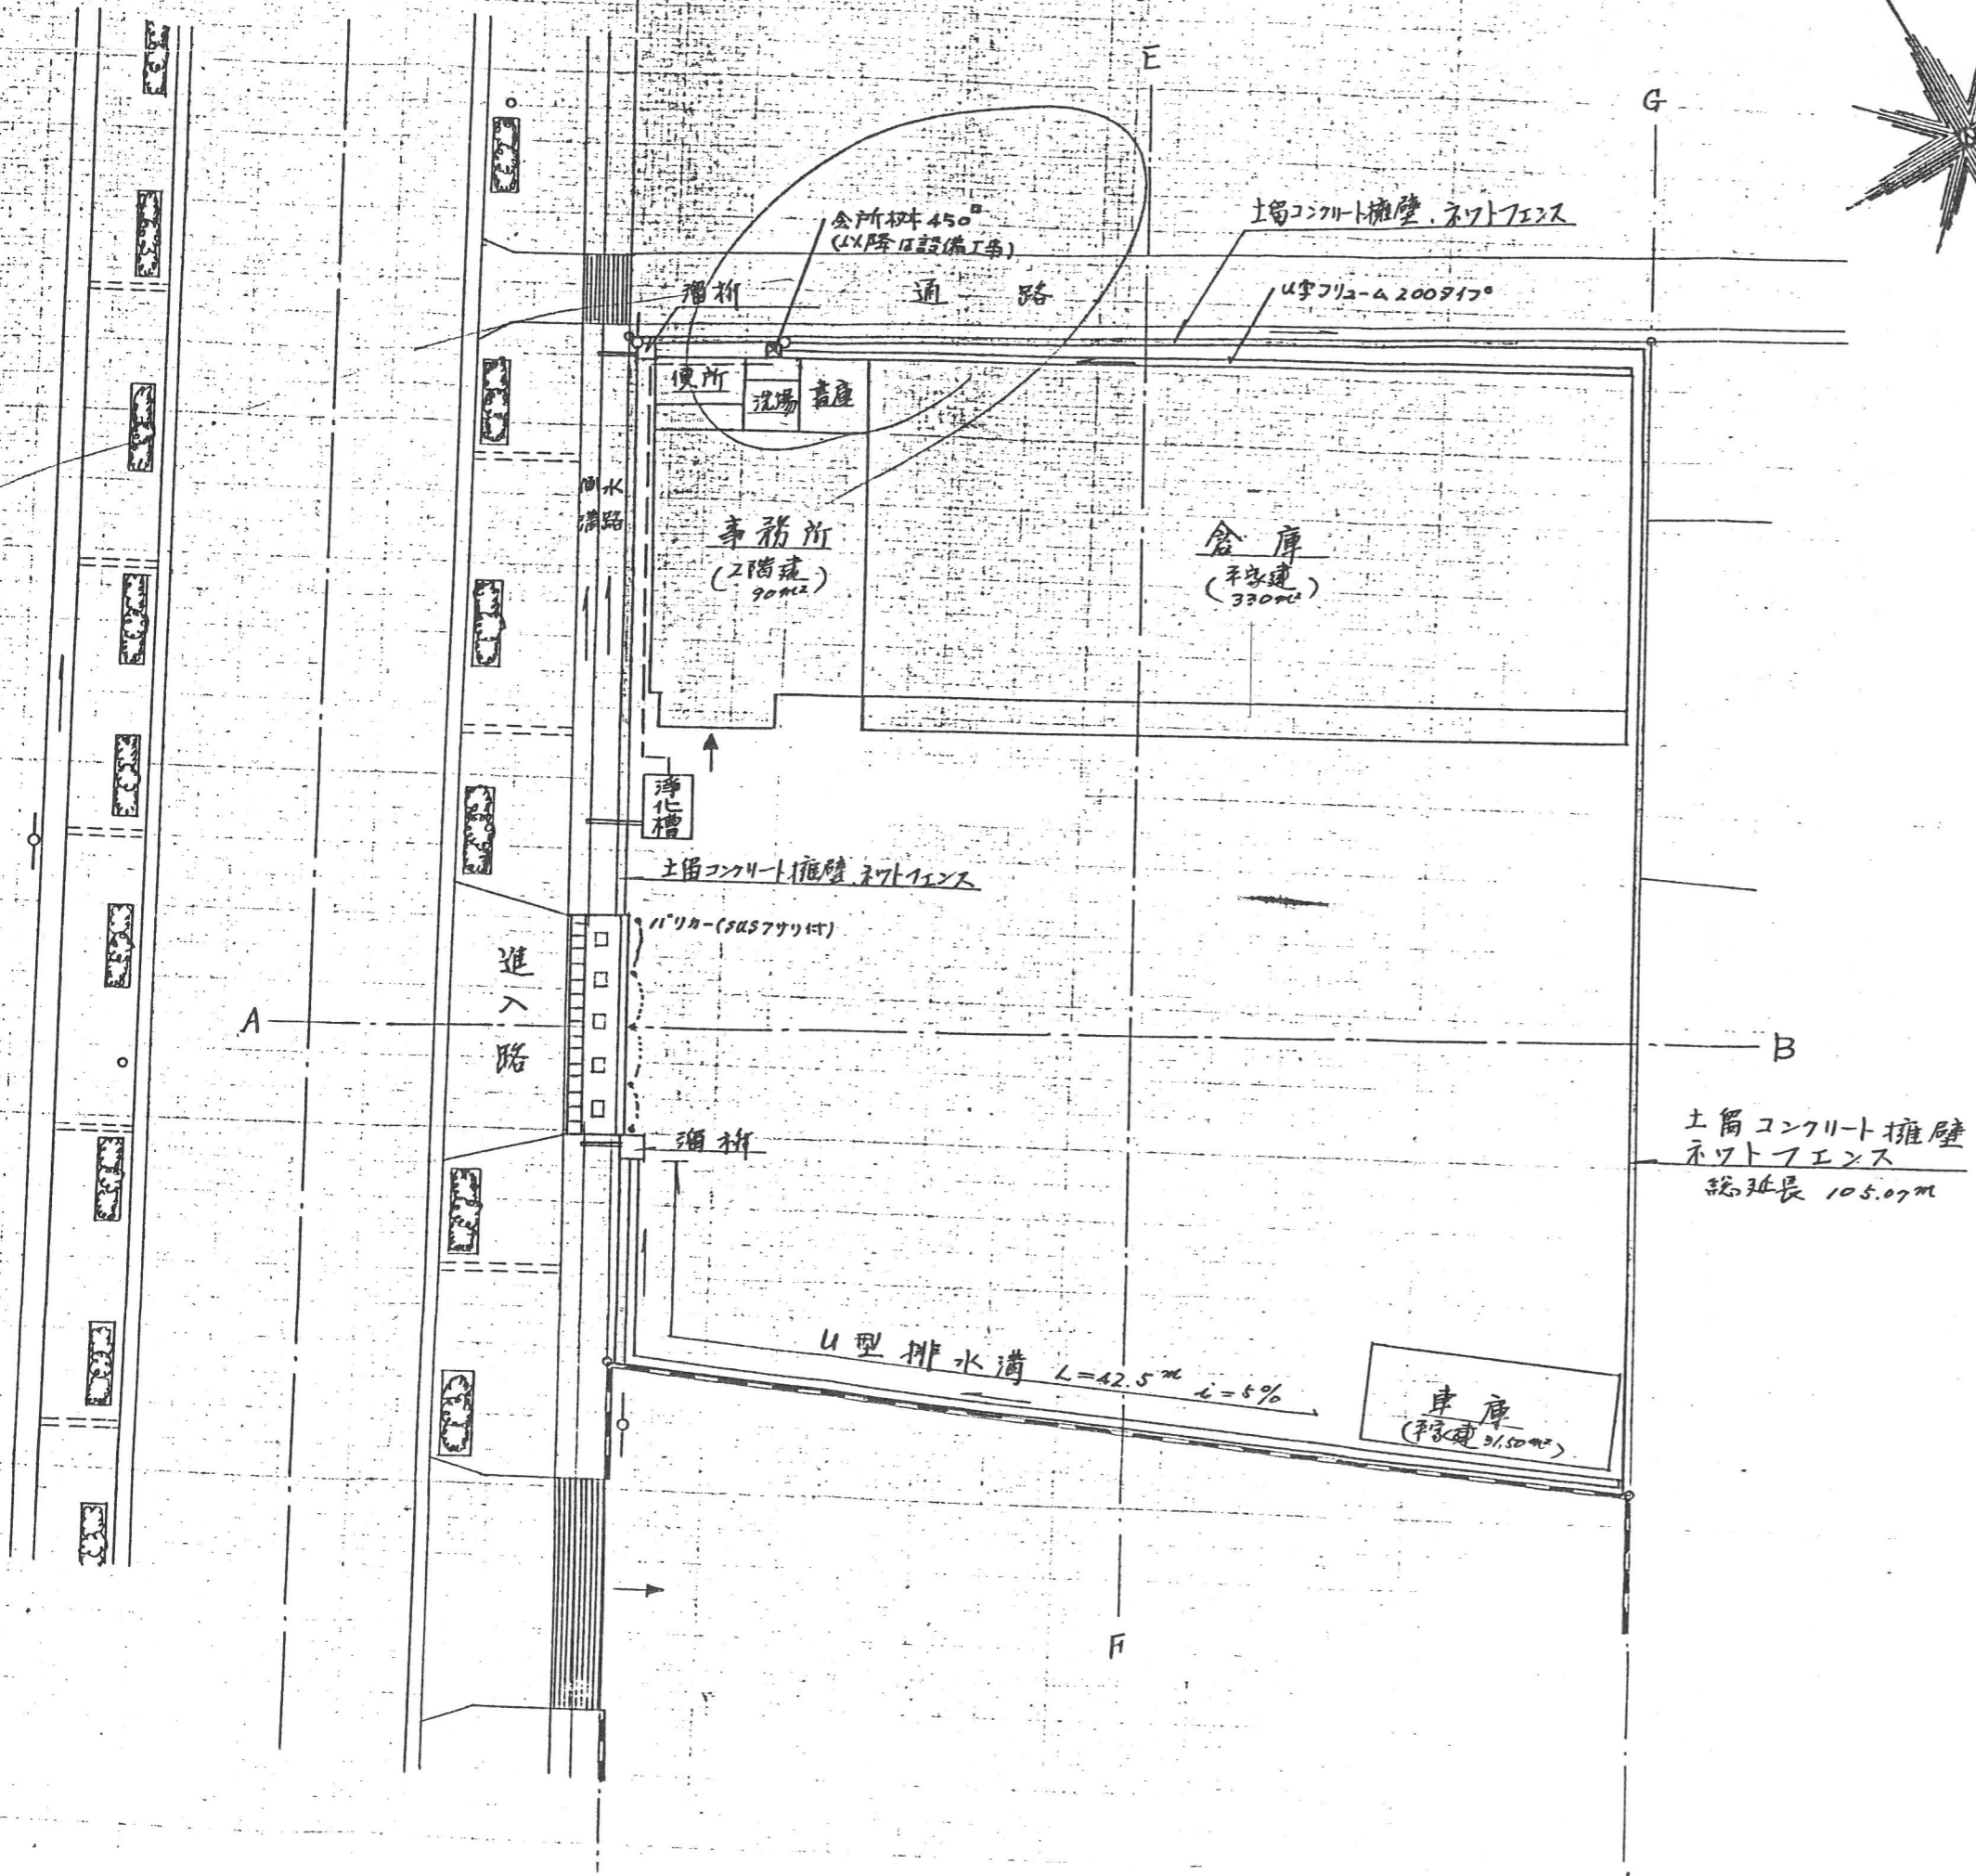


計画図 $N=1/250$

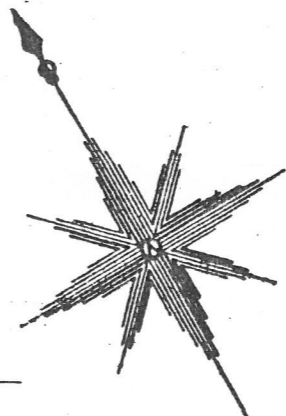

会所棟 450[㎡]
(以降は設備工事)

土留コンクリート擁壁 ネットフェンス

U字溝 $\Delta 200 \times 170$

便所
洗場
倉庫

事務所
(2階建)
90[㎡]

倉庫
(平家建)
330[㎡]

浄化槽

土留コンクリート擁壁 ネットフェンス

バリア (54574) 15T

進入路

擁壁

土留コンクリート擁壁
ネットフェンス
総延長 105.07m

U型排水溝 $L=42.5m$ $L=5\%$

倉庫
(平家建) 31.50[㎡]