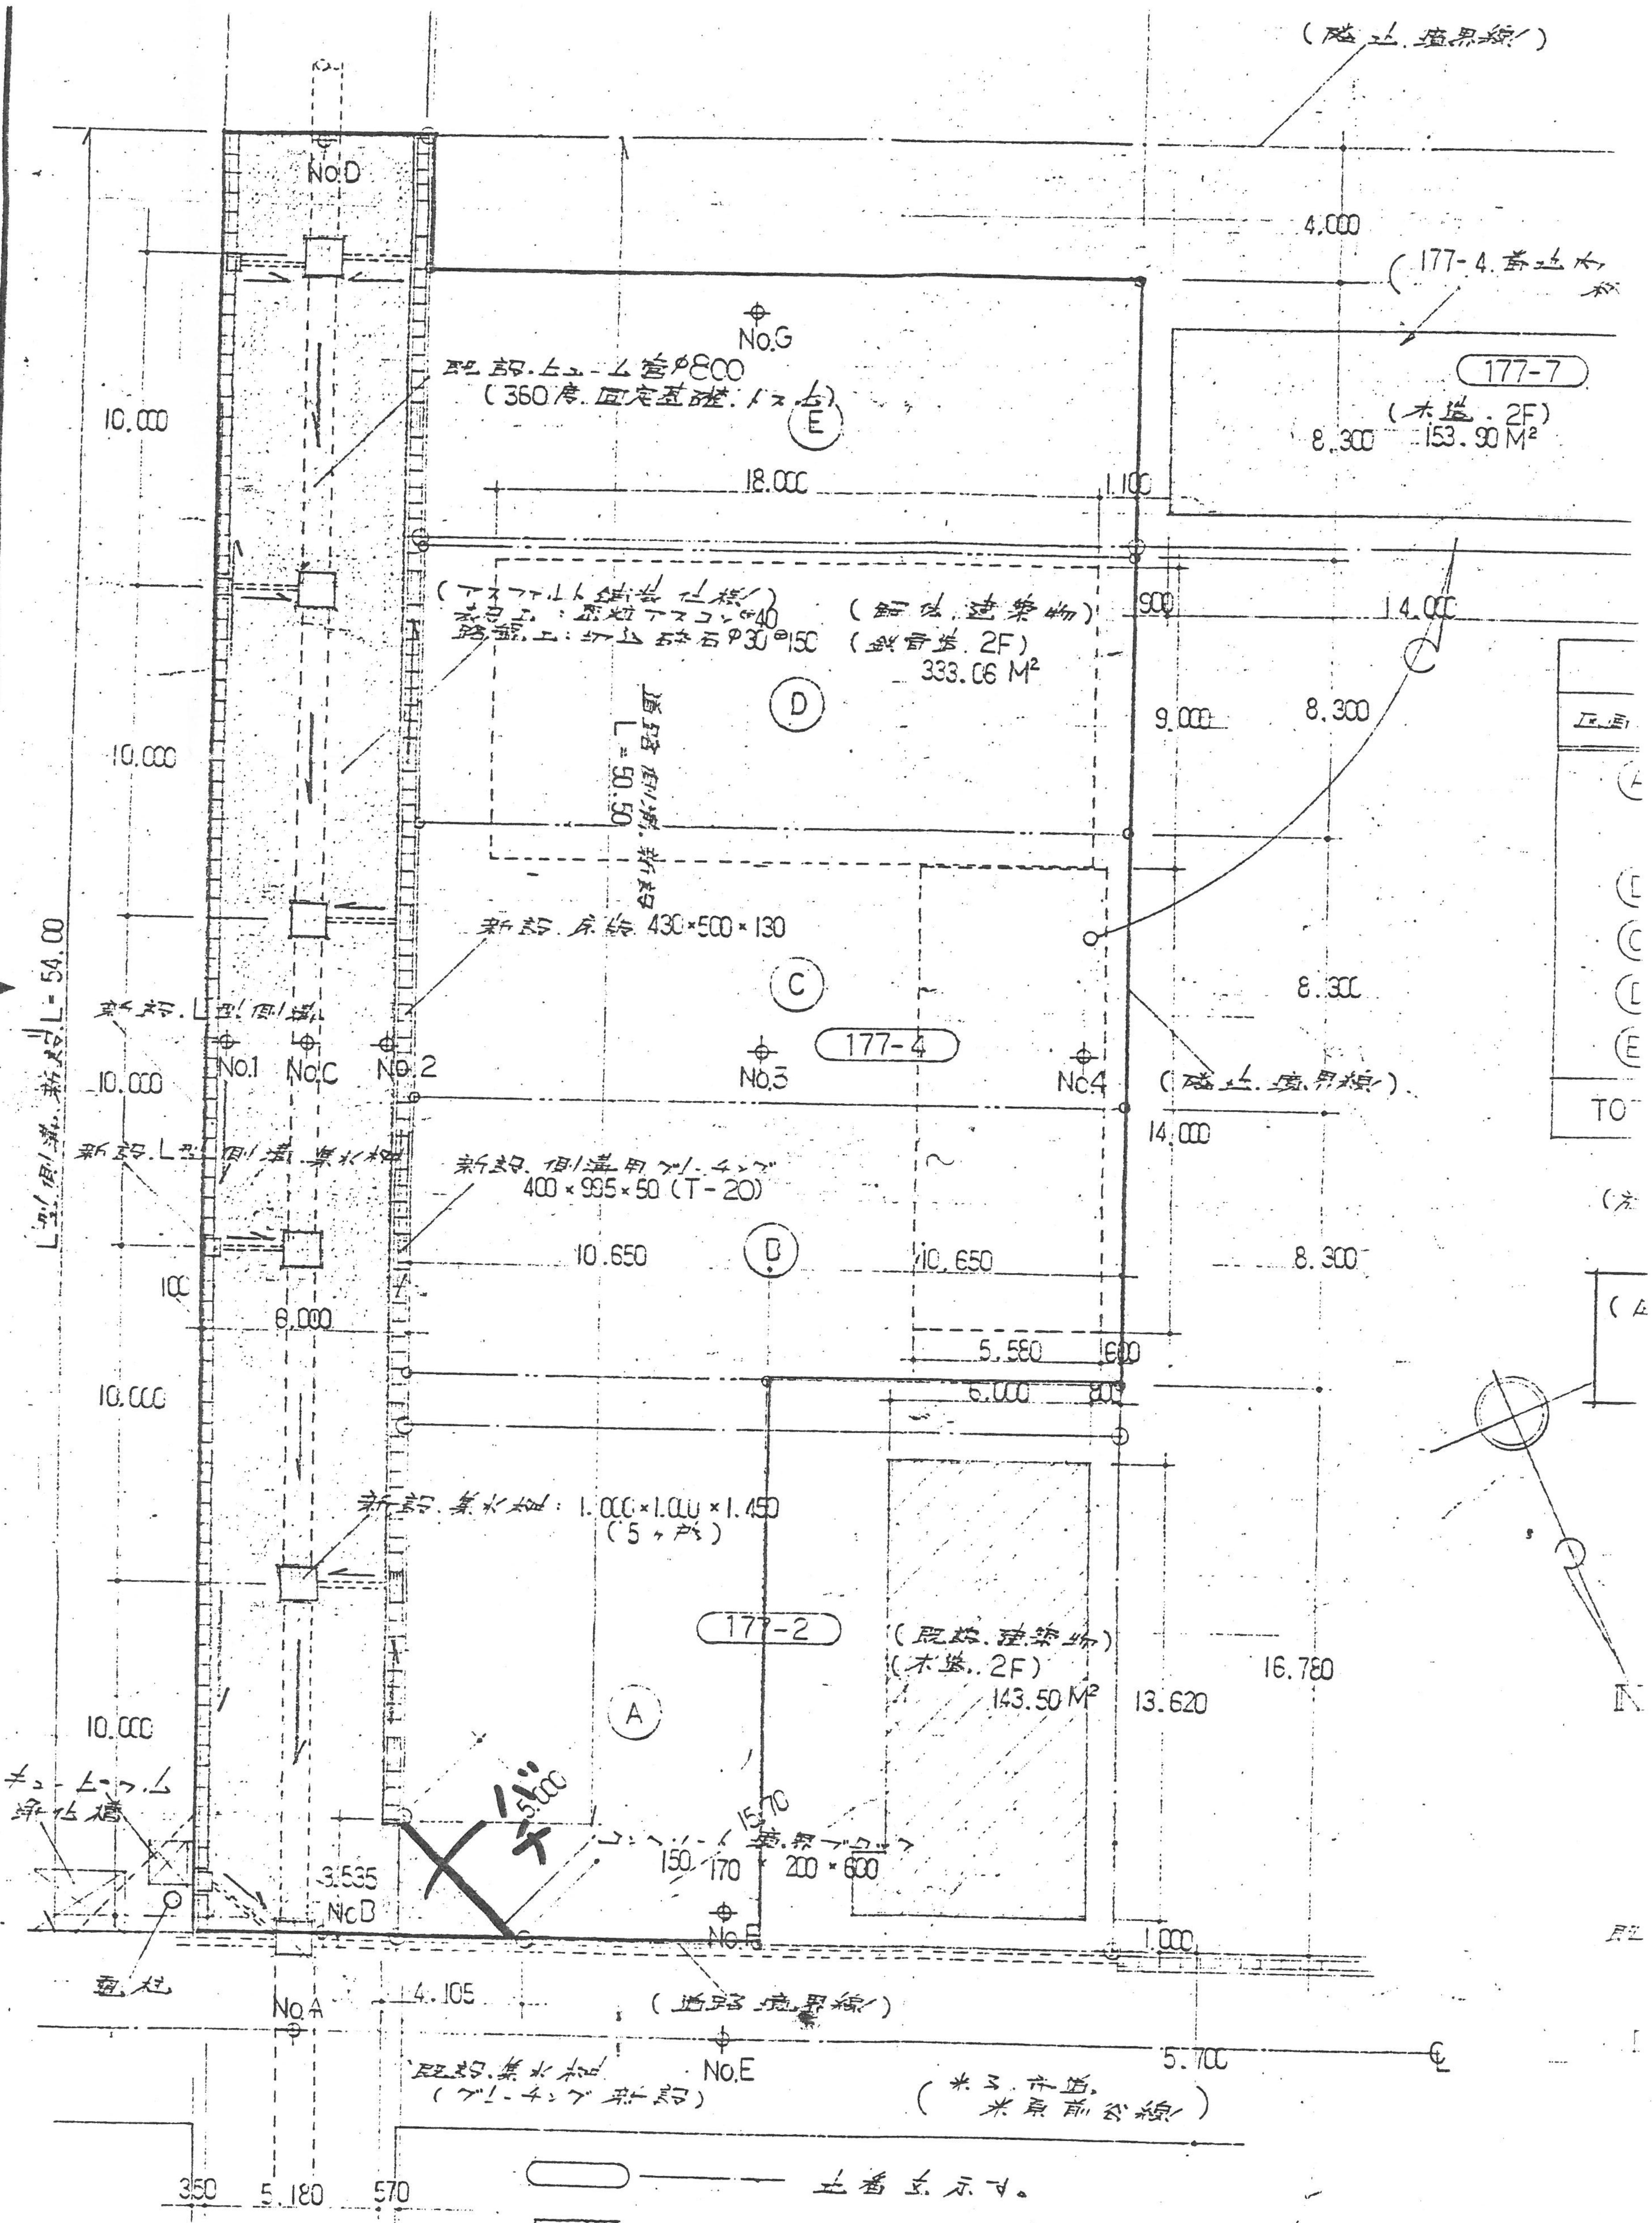
(隣地境界線)
No.D
4.000
177-4 番地
177-7
(木造 2F)
8.300
153.90 M²
10.000
既設ヒューム管φ800
(360度固定基礎)
E
No.G
18.000
1.100
(アスファルト舗装仕様)
表層工：密粒アスコン t40
路盤工：切込砕石φ30 t150
(既存建築物)
(鉄骨造 2F)
333.06 M²
900
14.000
D
9.000
8.300
道路側溝 新設 L=50.50
新設床版 430×500×130
C
8.300
177-4
No.1
No.C
No.2
No.3
No.4
(隣地境界線)
14.000
L型側溝 新設 L=54.00
新設L型側溝集水桝
新設側溝用グレーチング 400×995×50 (T-20)
10.650
B
10.650
8.300
6.000
5.580
600
6.000
800
10.000
新設集水桝 1.000×1.000×1.450 (5ヶ所)
177-2
(既存建築物)
(木造 2F)
143.50 M²
16.780
13.620
A
10.000
5.000
15.70
コンクリート境界ブロック 200×600
150
170
3.535
No.B
No.F
1.000
電柱
No.A
4.105
(道路境界線)
No.E
5.700
既設集水桝 (グレーチング新設)
(市道 米原前谷線)
350
5.180
570

⬭ ——— 地番を示す。

※ ▨ ——— アスファルト舗装部分を示す。

54.00 × 5.18 = 279.72
4.105 × 3.535 = 14.51
− 1.40 × 1.40 × 5 = − 9.80
− 1.40 × 0.70 = − 0.98