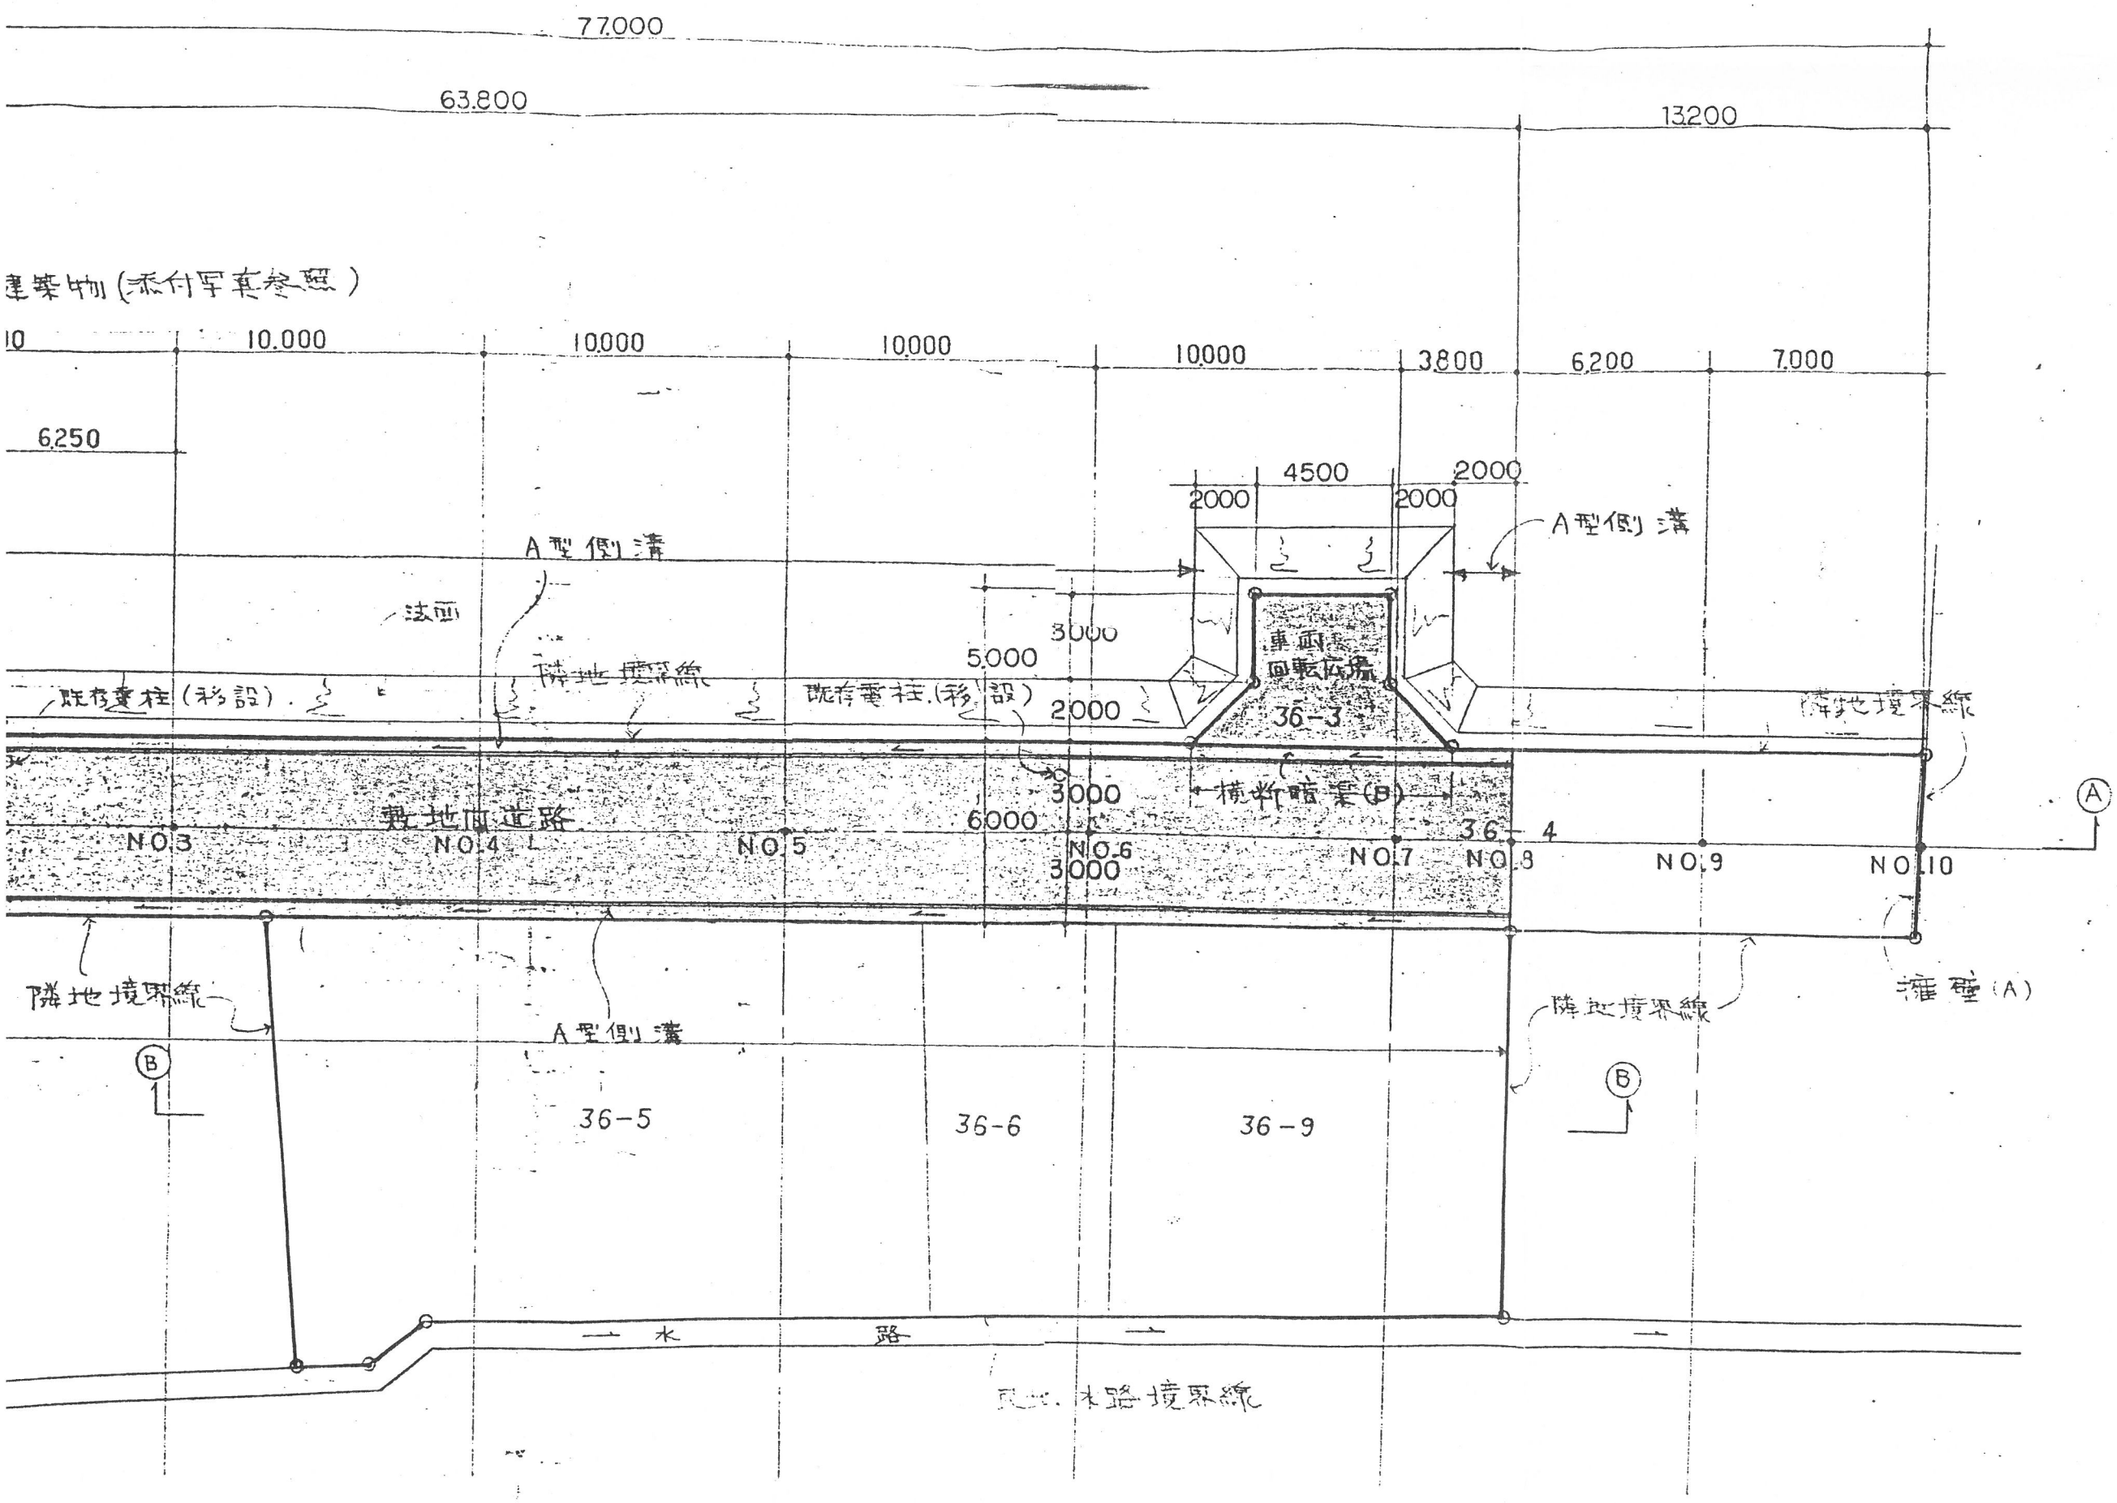
77.000
63.800
13200
建築物(添付写真参照)
10
10.000
10.000
10.000
10.000
3.800
6.200
7.000
6.250
4500
2000
2000
2000
A型側溝
法面
3000
5.000
車両
回転広場
36-3
隣地境界線
既存電柱(移設)
既存電柱(移設)
2000
隣地境界線
3000
横断暗渠(B)
敷地内道路
6000
36-4
A
NO.3
NO.4
NO.5
NO.6
3000
NO.7
NO.8
NO.9
NO.10
隣地境界線
A型側溝
隣地境界線
擁壁(A)
B
B
36-5
36-6
36-9
水
路
水路境界線

: 開発行為申請区域