


217

25-2

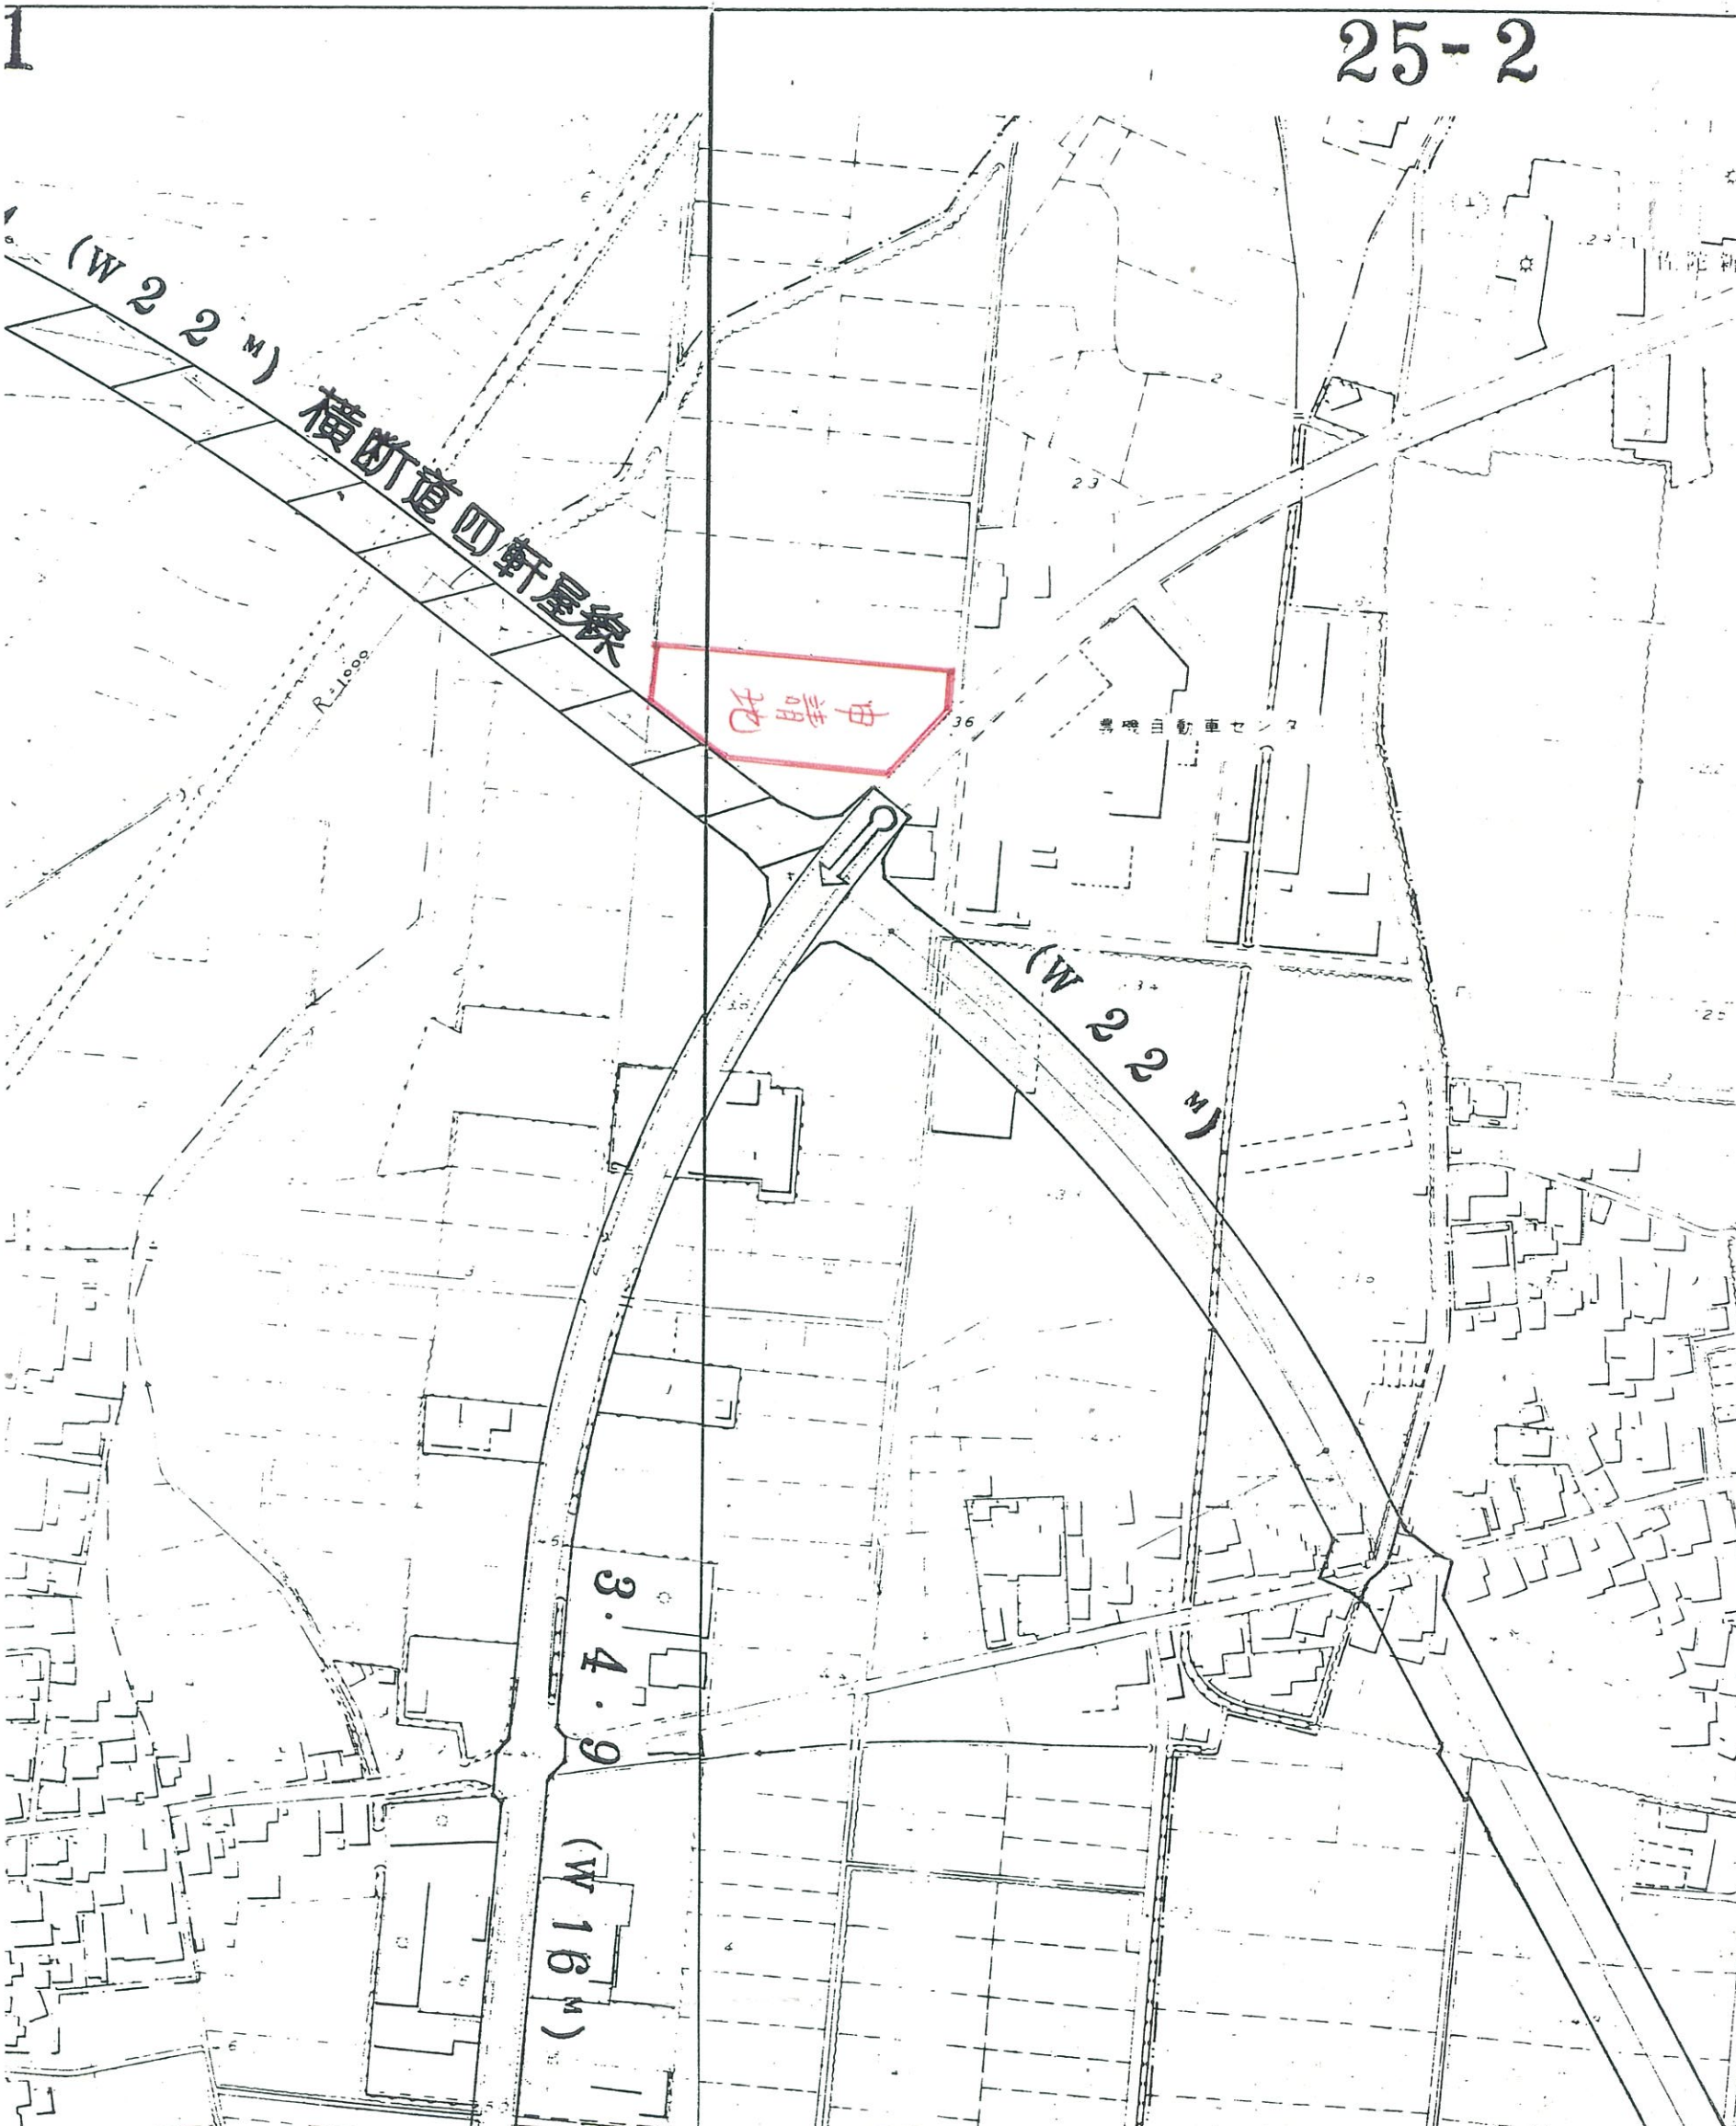

1

申請地

横断道四軒屋線

(W 22 M)

(W 22 M)

3.4.9

(W 16 M)

東山自動車センター

36

R 1500