


新設取水堤

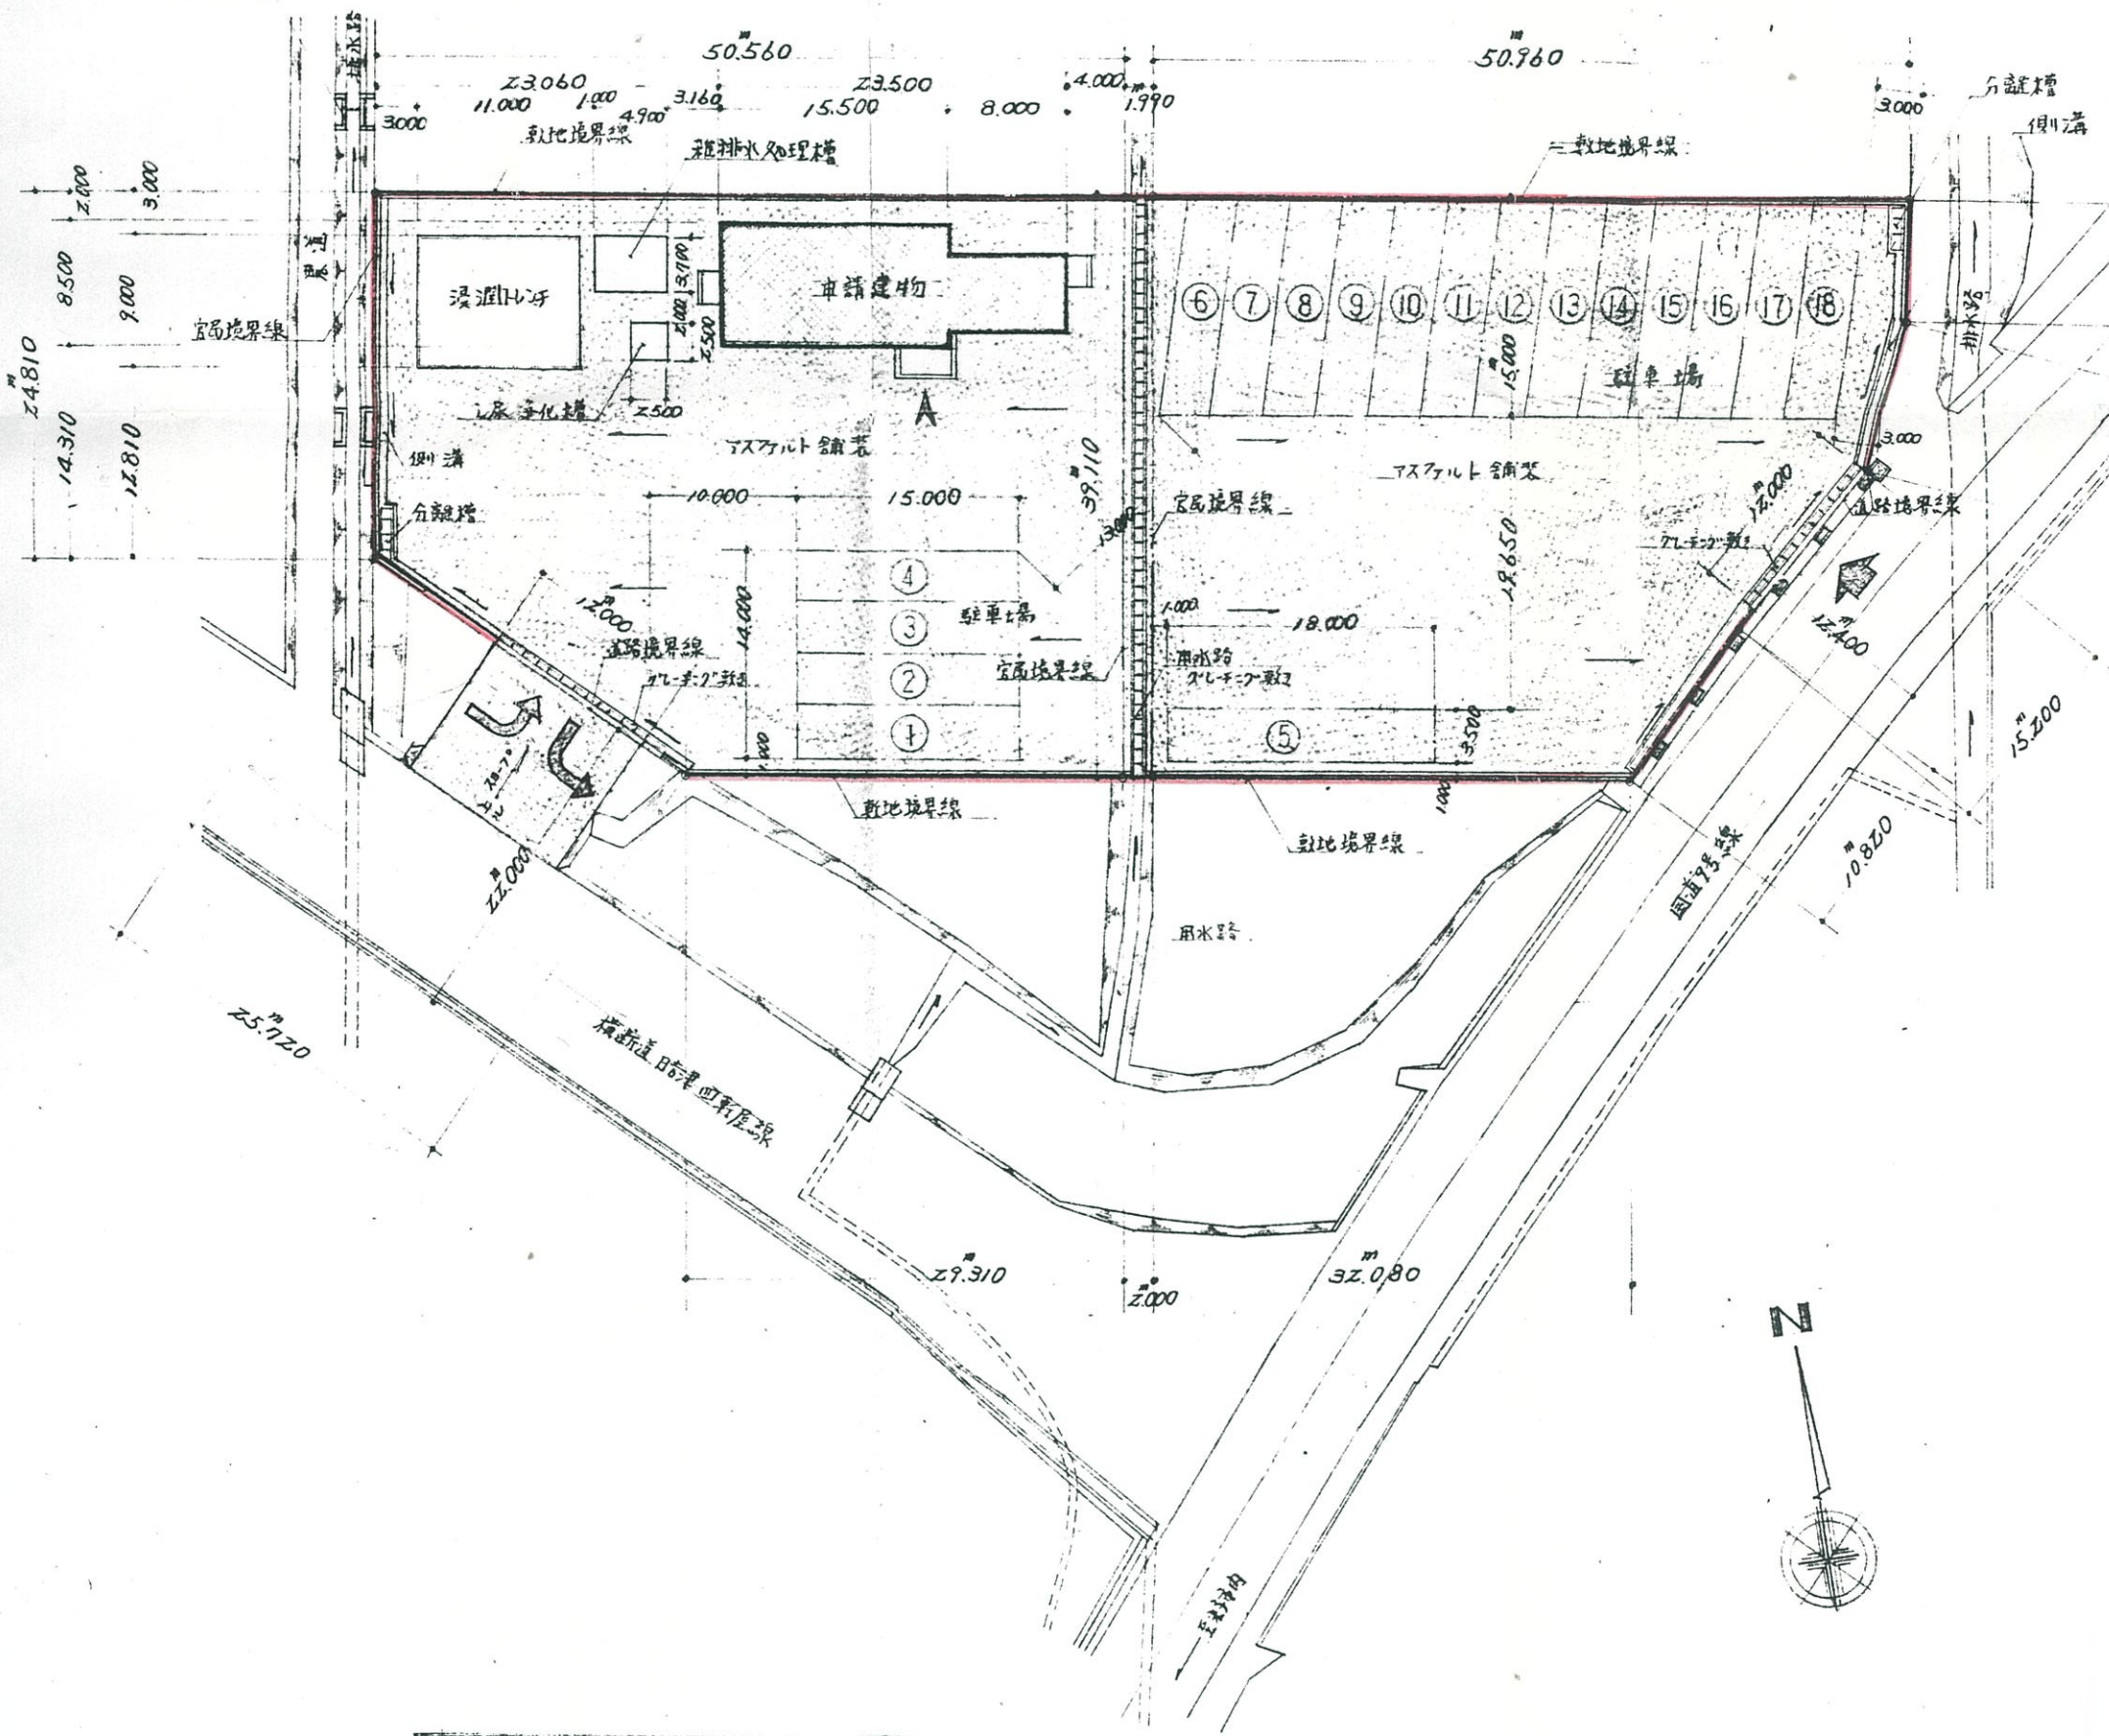

1/500

※ 凡例

- アスファルト舗装部分を示す。
- 細粒度アスファルトコンクリート @ 40
- 粗粒度 " " @ 60
- 粗調砕石 @ 150
- 切込砕石 @ 150
- 路床粗砂 (CBR29) @ 400

