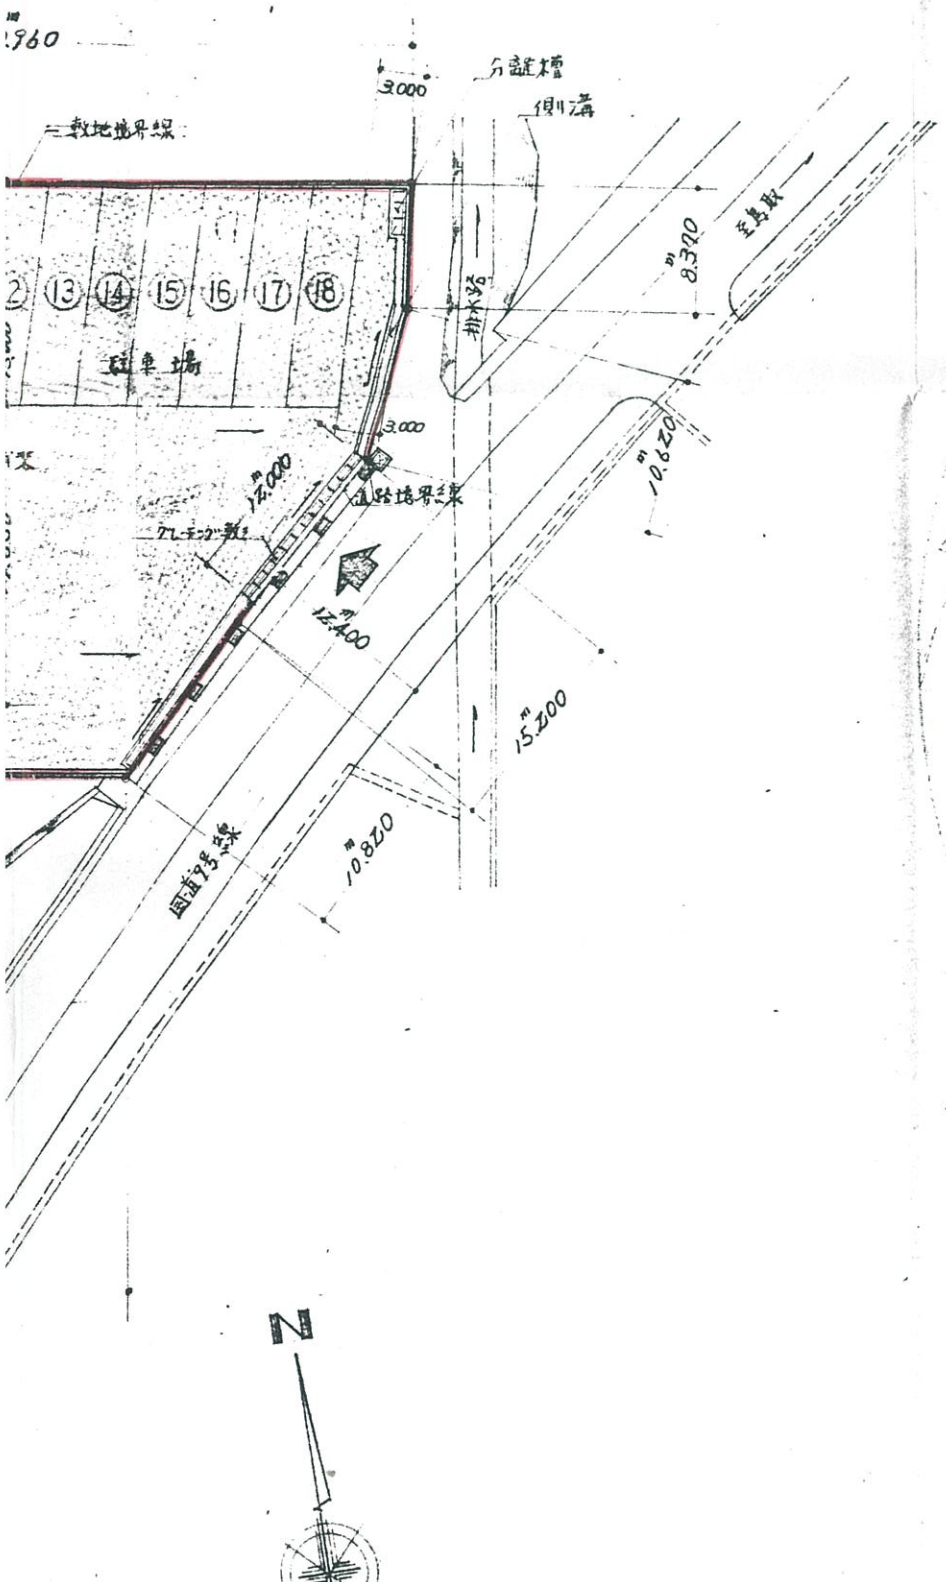

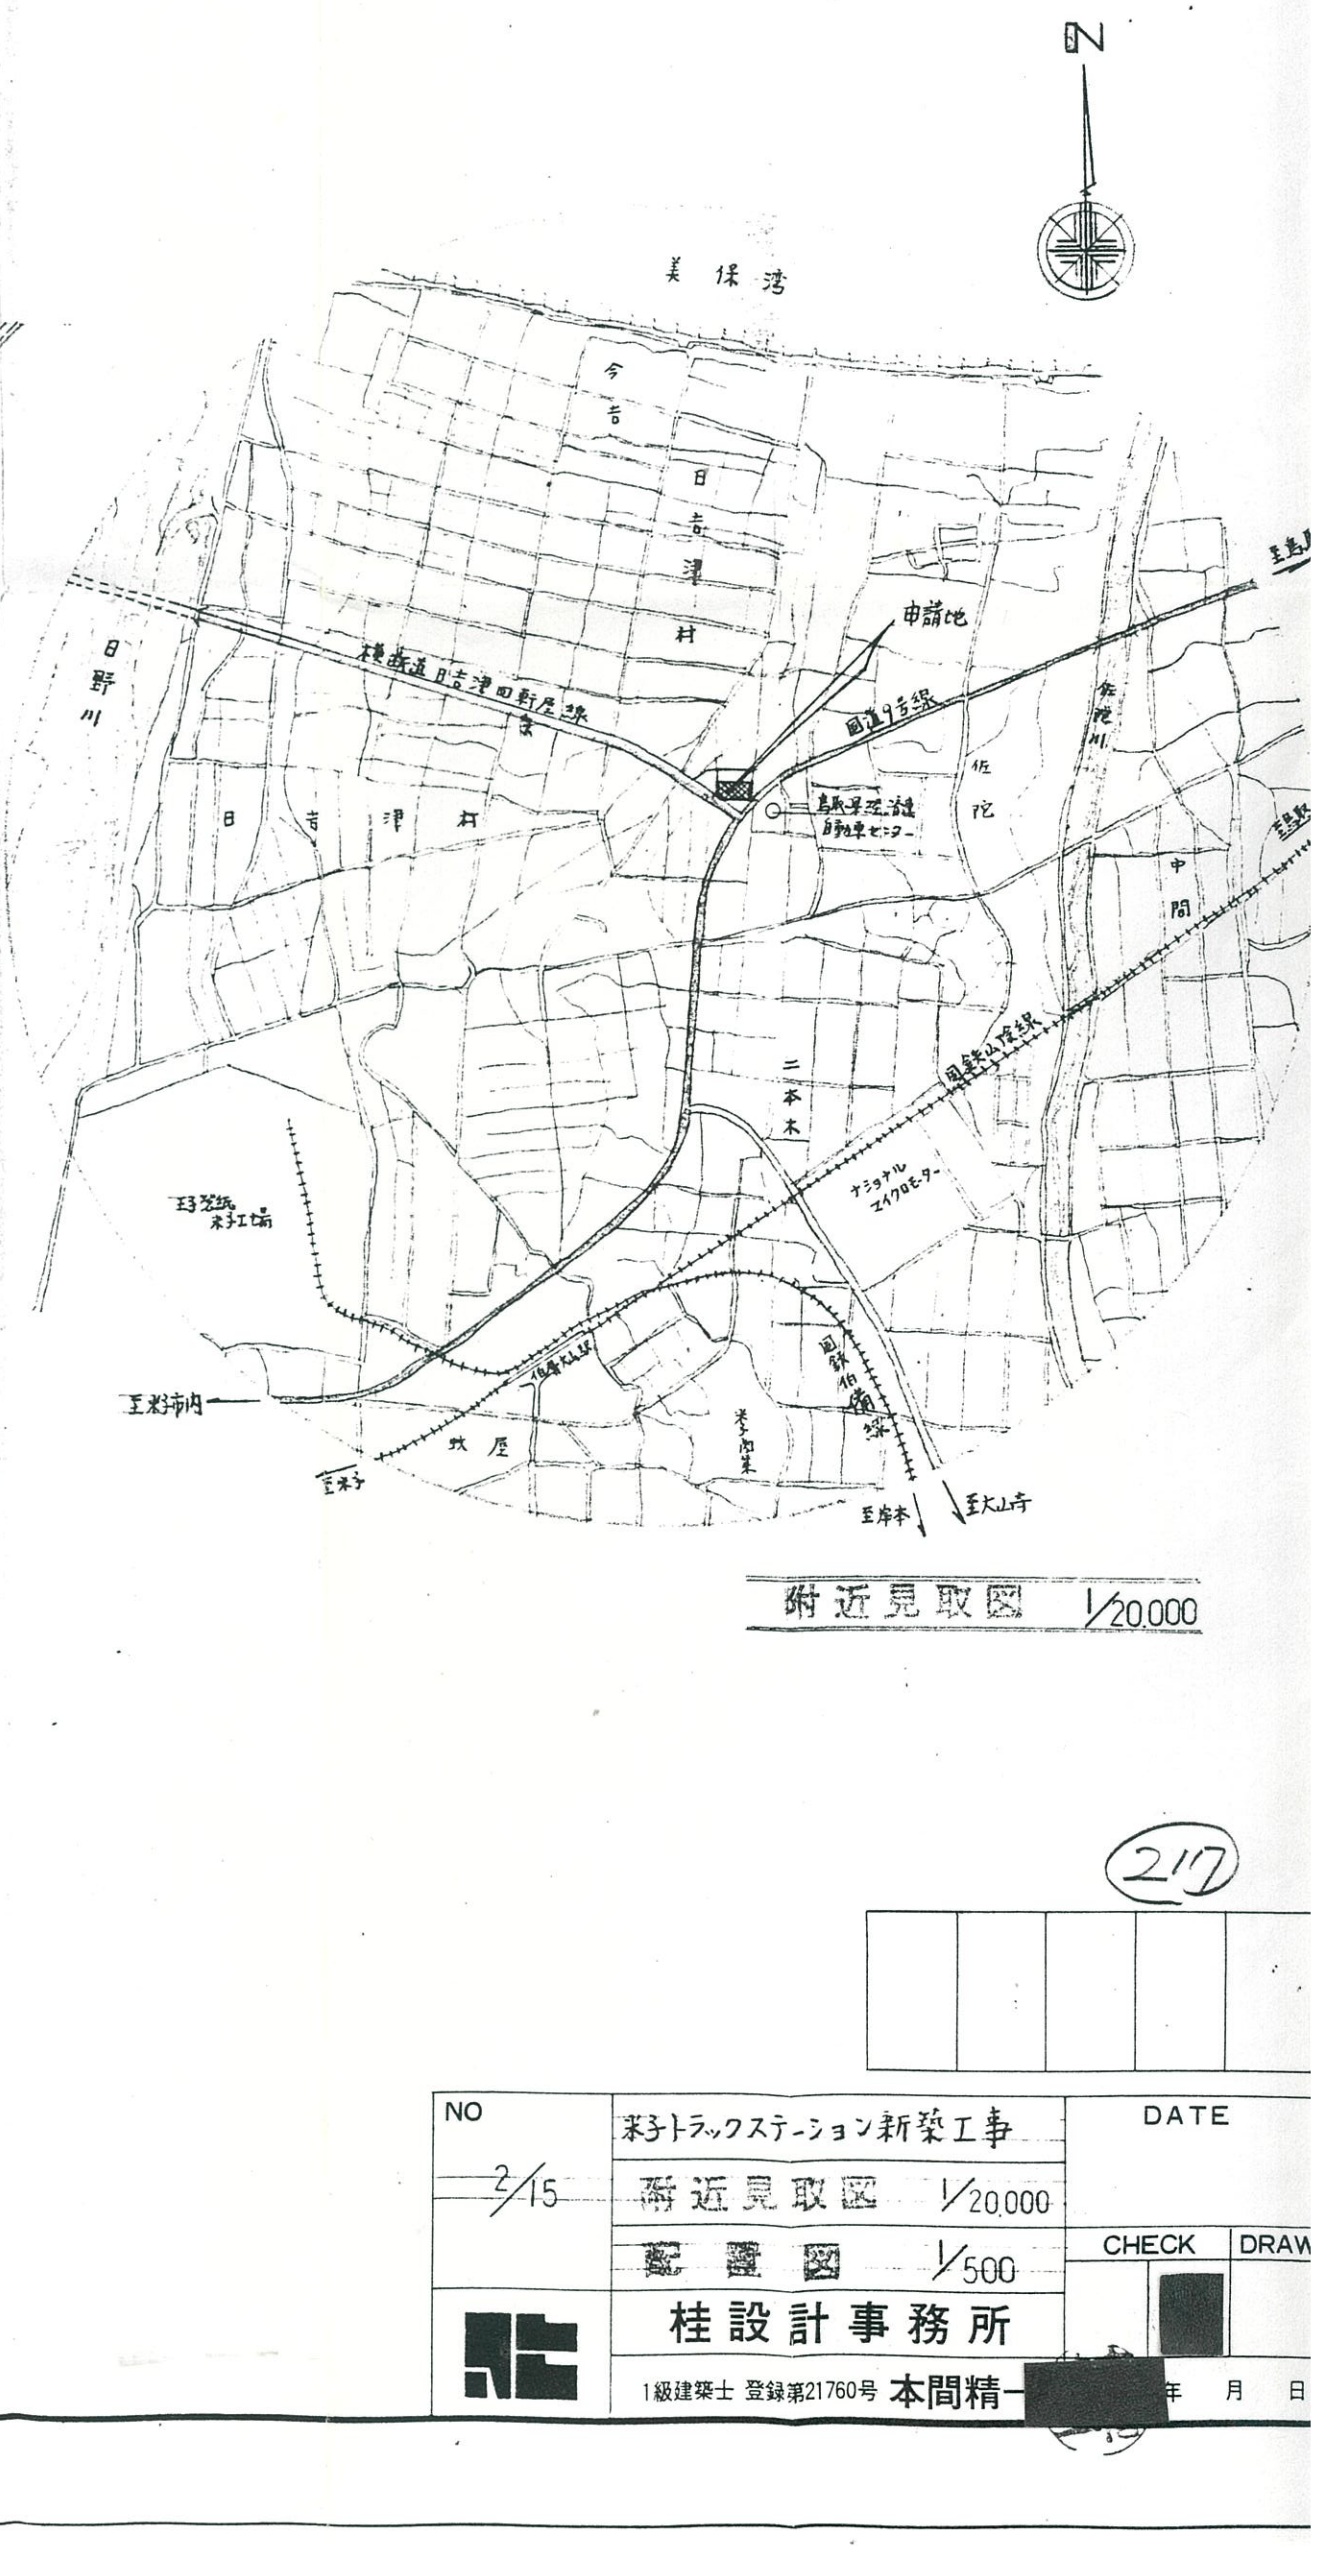

附近見取図 1/20,000

(217)

アスファルト舗装部分を示す。

- 細粒度アスファルトコンクリート @40
- 粗粒度 〃 〃 @60
- 粒調砕石 @150
- 切込砕石 @150
- 路床 粗砂(CBR≧9) @400

NO	米子トラックステーション新築工事	DATE
2/15	附近見取図 1/20,000	
	配置図 1/500	CHECK / DRAW
	桂設計事務所	
	1級建築士 登録第21760号 本間精一[redacted]	年 月 日