


新設道路部分			
符号	底辺	高さ	倍
1	41.2	5.0	20
口	41.2	5.0	20
ハ	10.5	2.2	2
=	15.7	7.2	11
ホ	15.7	7.2	11
へ	15.2	2.0	3
ト	33.4	4.8	16
+	33.4	5.2	17
計			102
1/2			51

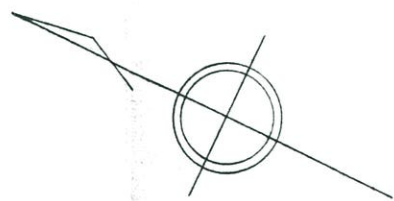


$S = 1/500$

新設道路部

既設道路部

池

既存火薬庫

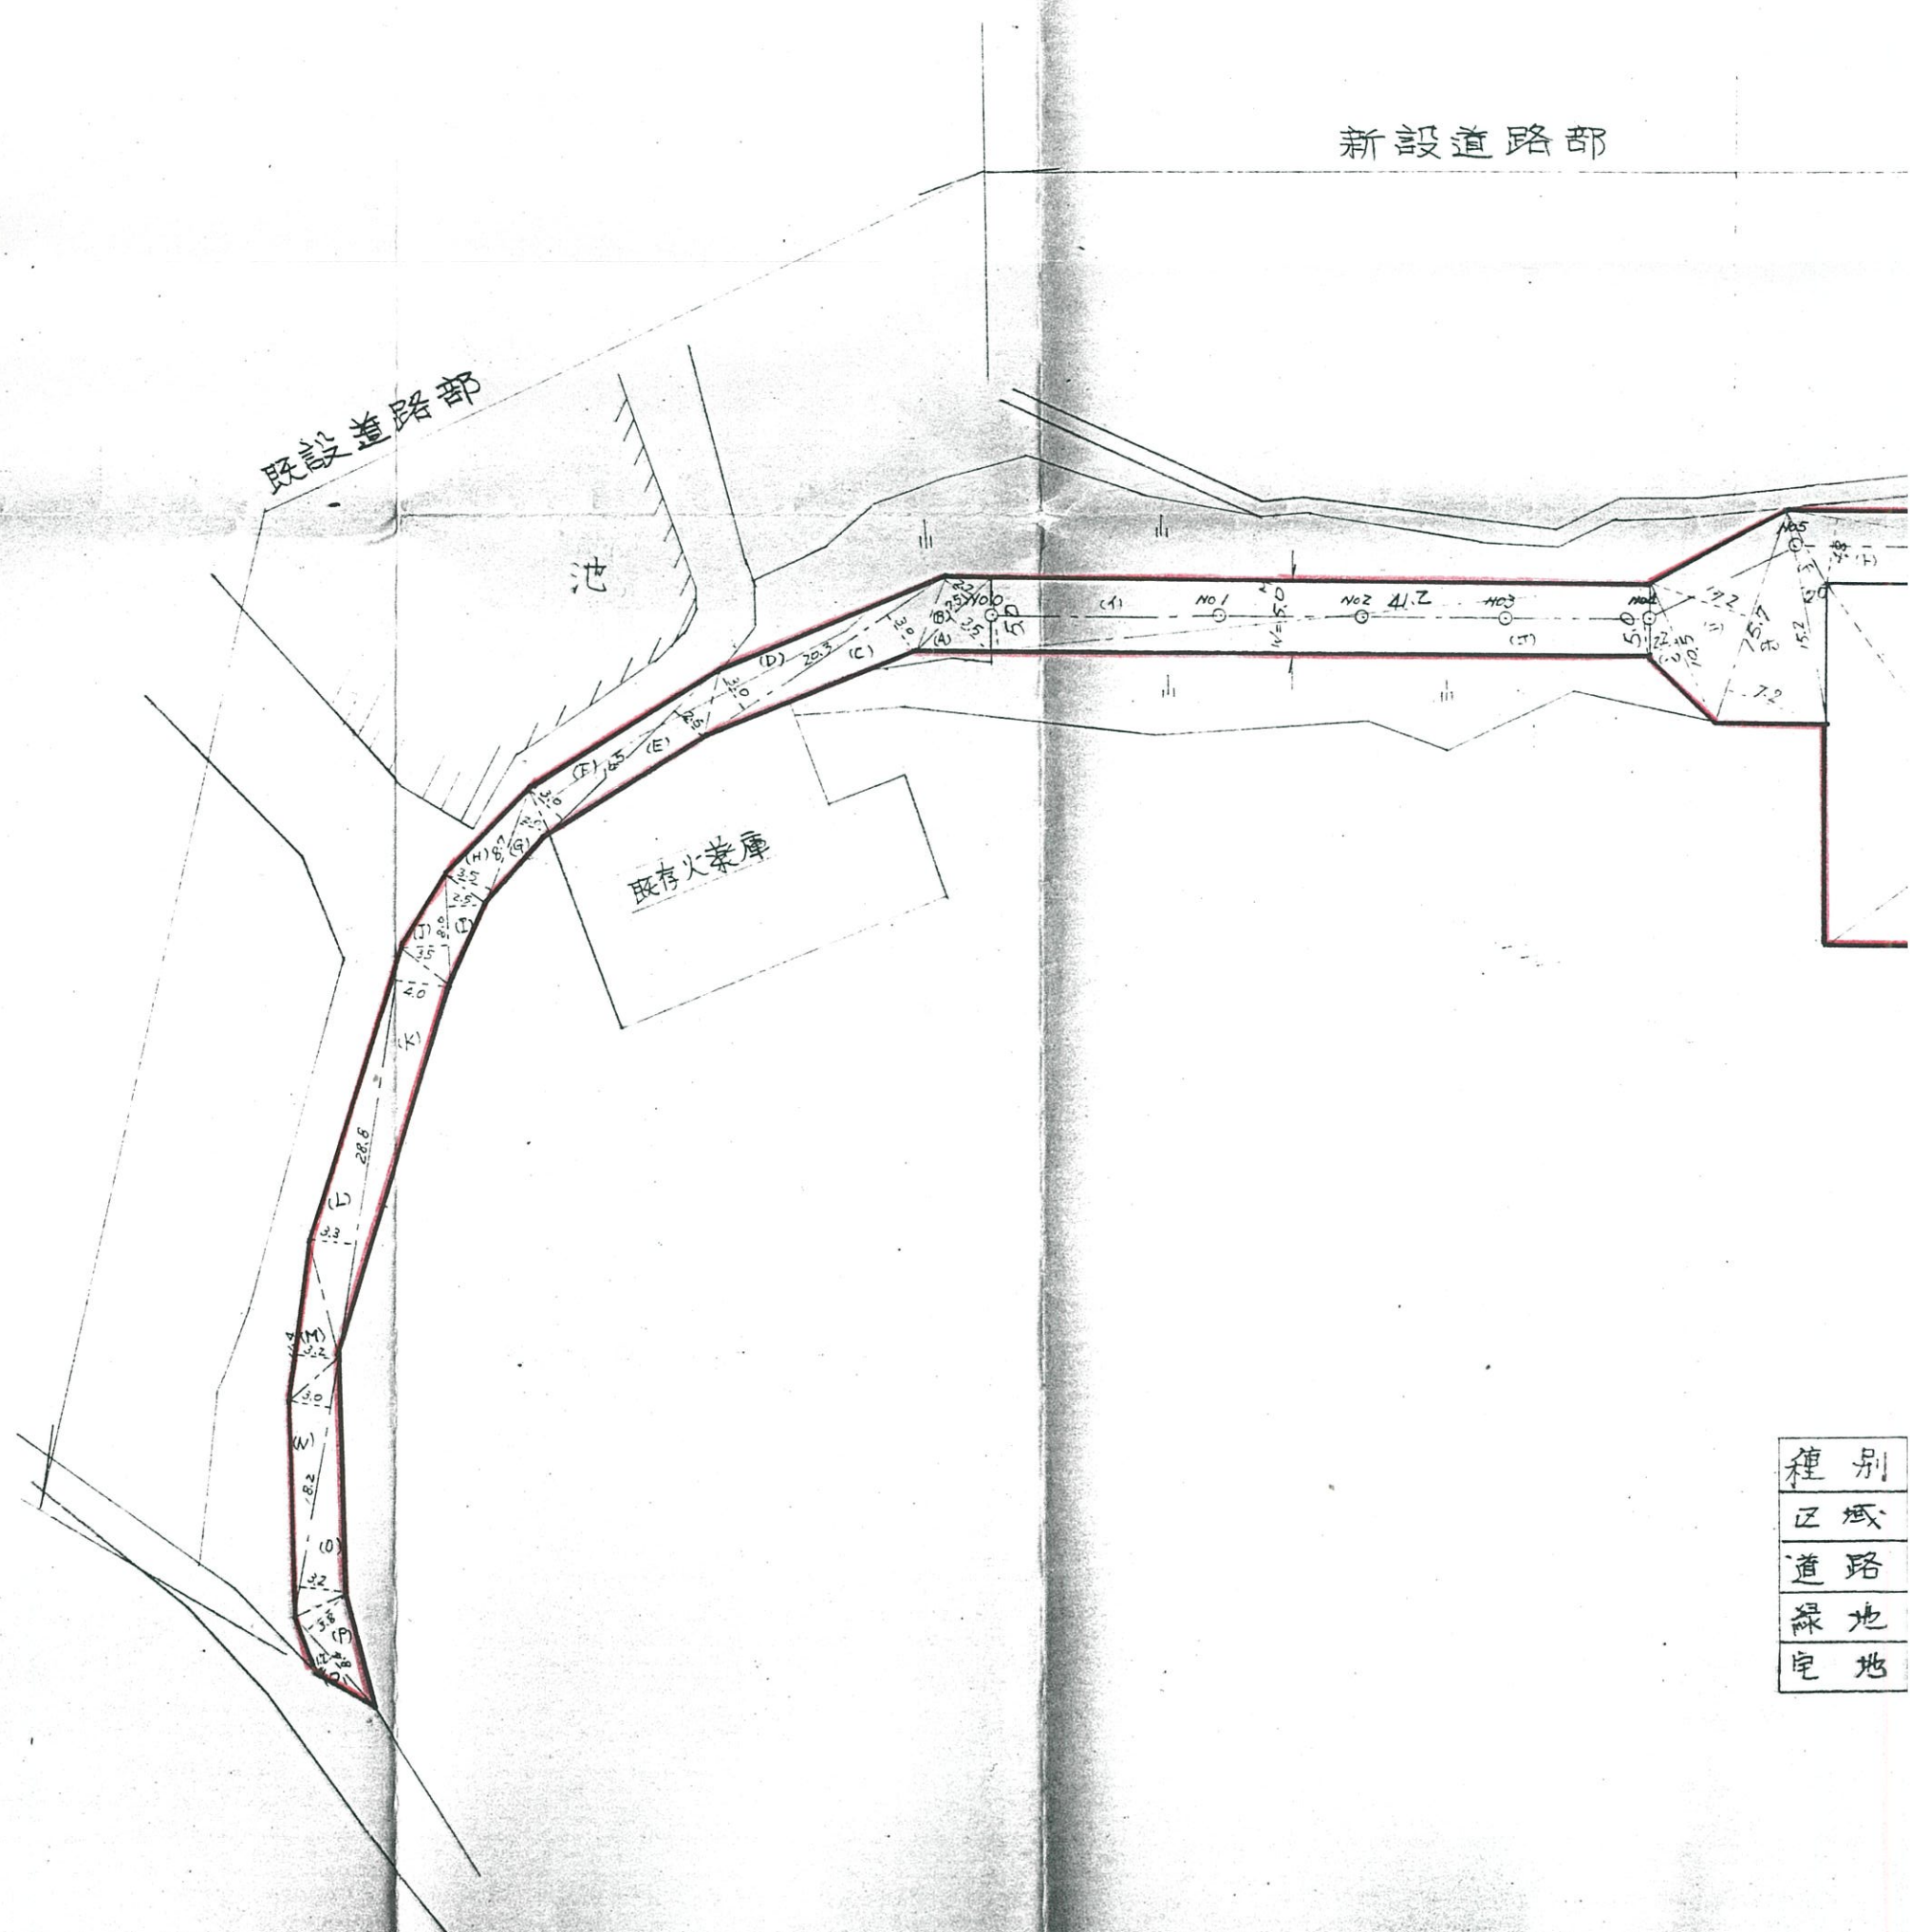

種別
区域
道路
緑地
宅地