

符号	底辺	高さ	倍面積
1	41.2	5.0	206.00
ロ	41.2	5.0	206.00
ハ	10.5	2.2	23.10
ニ	15.7	7.2	113.04
ホ	15.7	7.2	113.04
ヘ	15.2	2.0	30.40
ト	33.4	4.8	160.32
チ	33.4	5.2	173.68
計			1025.58
1/2			512.79

符号	底辺	高さ	倍面積
1	43.0	20.2	868.60
2	43.0	8.3	356.90
3	32.0	19.7	630.40
4	23.0	3.6	82.80
計			1938.70
1/2			969.35

符号	底辺	高さ	倍面積
A	7.5	3.5	26.25
B	7.5	2.2	16.50
C	20.3	3.0	60.90
D	20.3	3.0	60.90
E	16.5	2.5	41.25
F	16.5	3.0	49.50
G	8.7	2.0	17.40
H	8.7	3.5	30.45
I	8.0	2.5	20.00
J	8.0	3.5	28.00
K	28.8	4.0	115.20
L	28.8	3.3	95.04
M	11.4	3.2	36.48
N	18.2	3.0	54.60
O	18.2	3.2	58.24
P	8.4	3.8	31.92
Q	8.4	1.7	14.28
計			756.91
1/2			378.45


新設道路部

敷地合計

新設部分 512.79 + 969.35 = 1482.14

既存部分 378.45

合計 1860.59

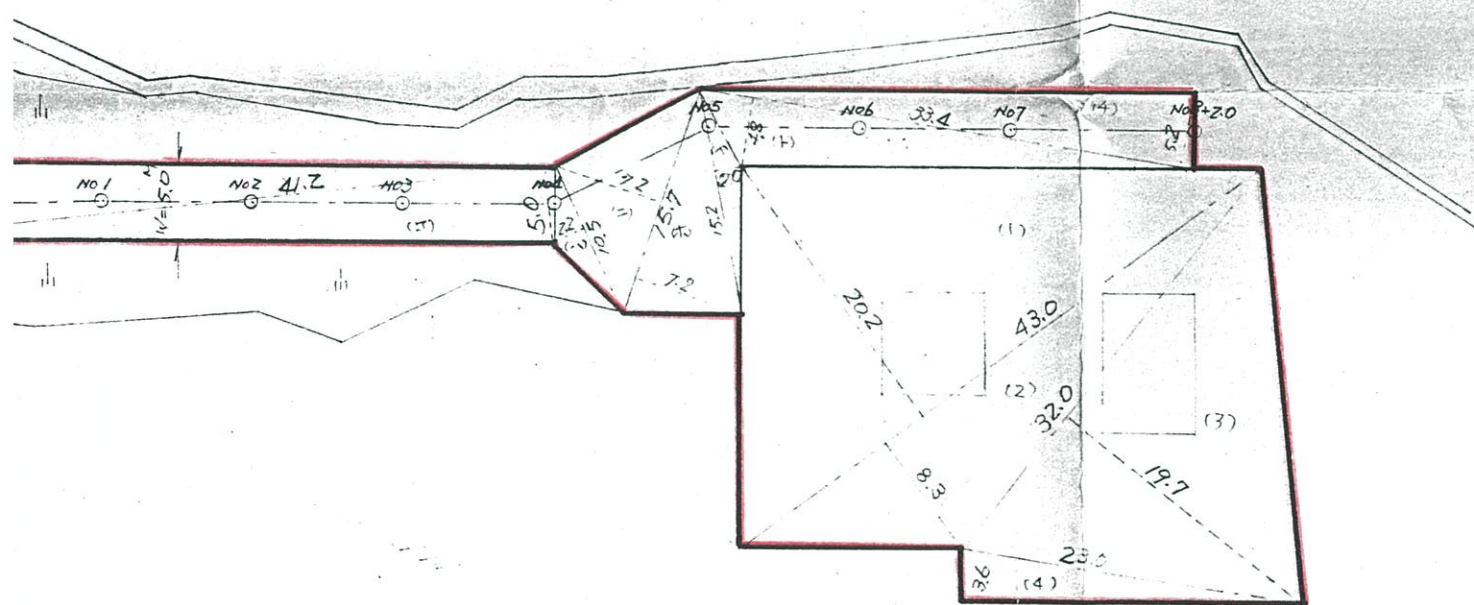

凡例

種別	色調
区域	<span style="border: 1px solid black; display: inline-block; width: 20px; height: 10px;"></span>
道路	
緑地	
宅地	

図面の名称	番号
土地利用計画図	5/10

設計者 角森正夫

S=1/500

226