



☒ S = 1/600

80m W=4.00m

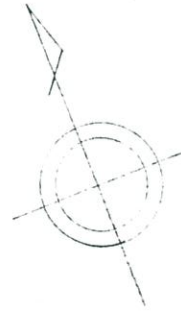

70.7積 70.7積  
A型 9.0 A型 6.00  
±止×7D.7  
U型側溝 (7/2-4300)

暗渠  
(号) φ=600  
2.00

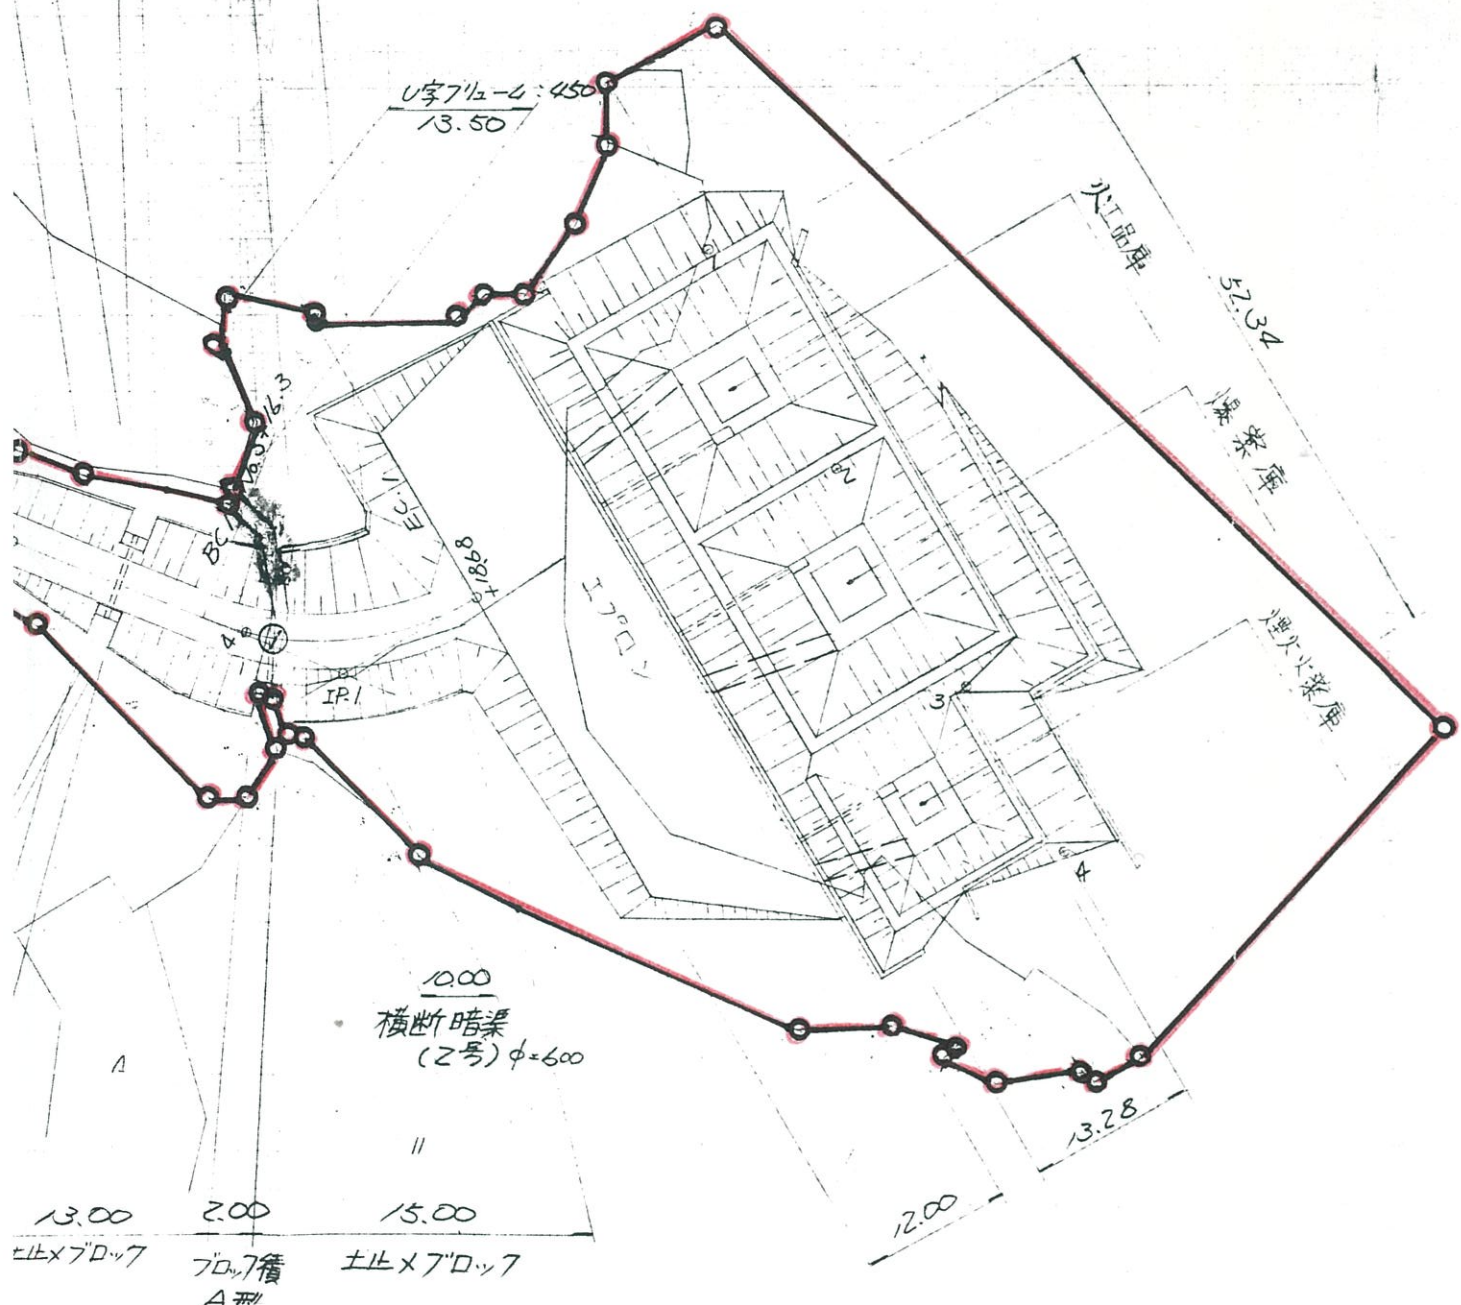

13.00 2.00 15.00  
±止×7D.7 70.7積 A型 ±止×7D.7

IP.NO	1
I A	51°-17'-00"
R	25
T L	12.00
S L	2.73
C L	22.38

—●— 開発区域

凡 例

—	路面工	—	ブロック積
▨	盛土法面	—	面集床版橋
▩	切土法面	—	橋梁工
—	排水工	—	集水枳
—	管渠	—	歩道
—	擁壁工	—	芝敷工

235

955

単位：M

設計者 角森正夫