
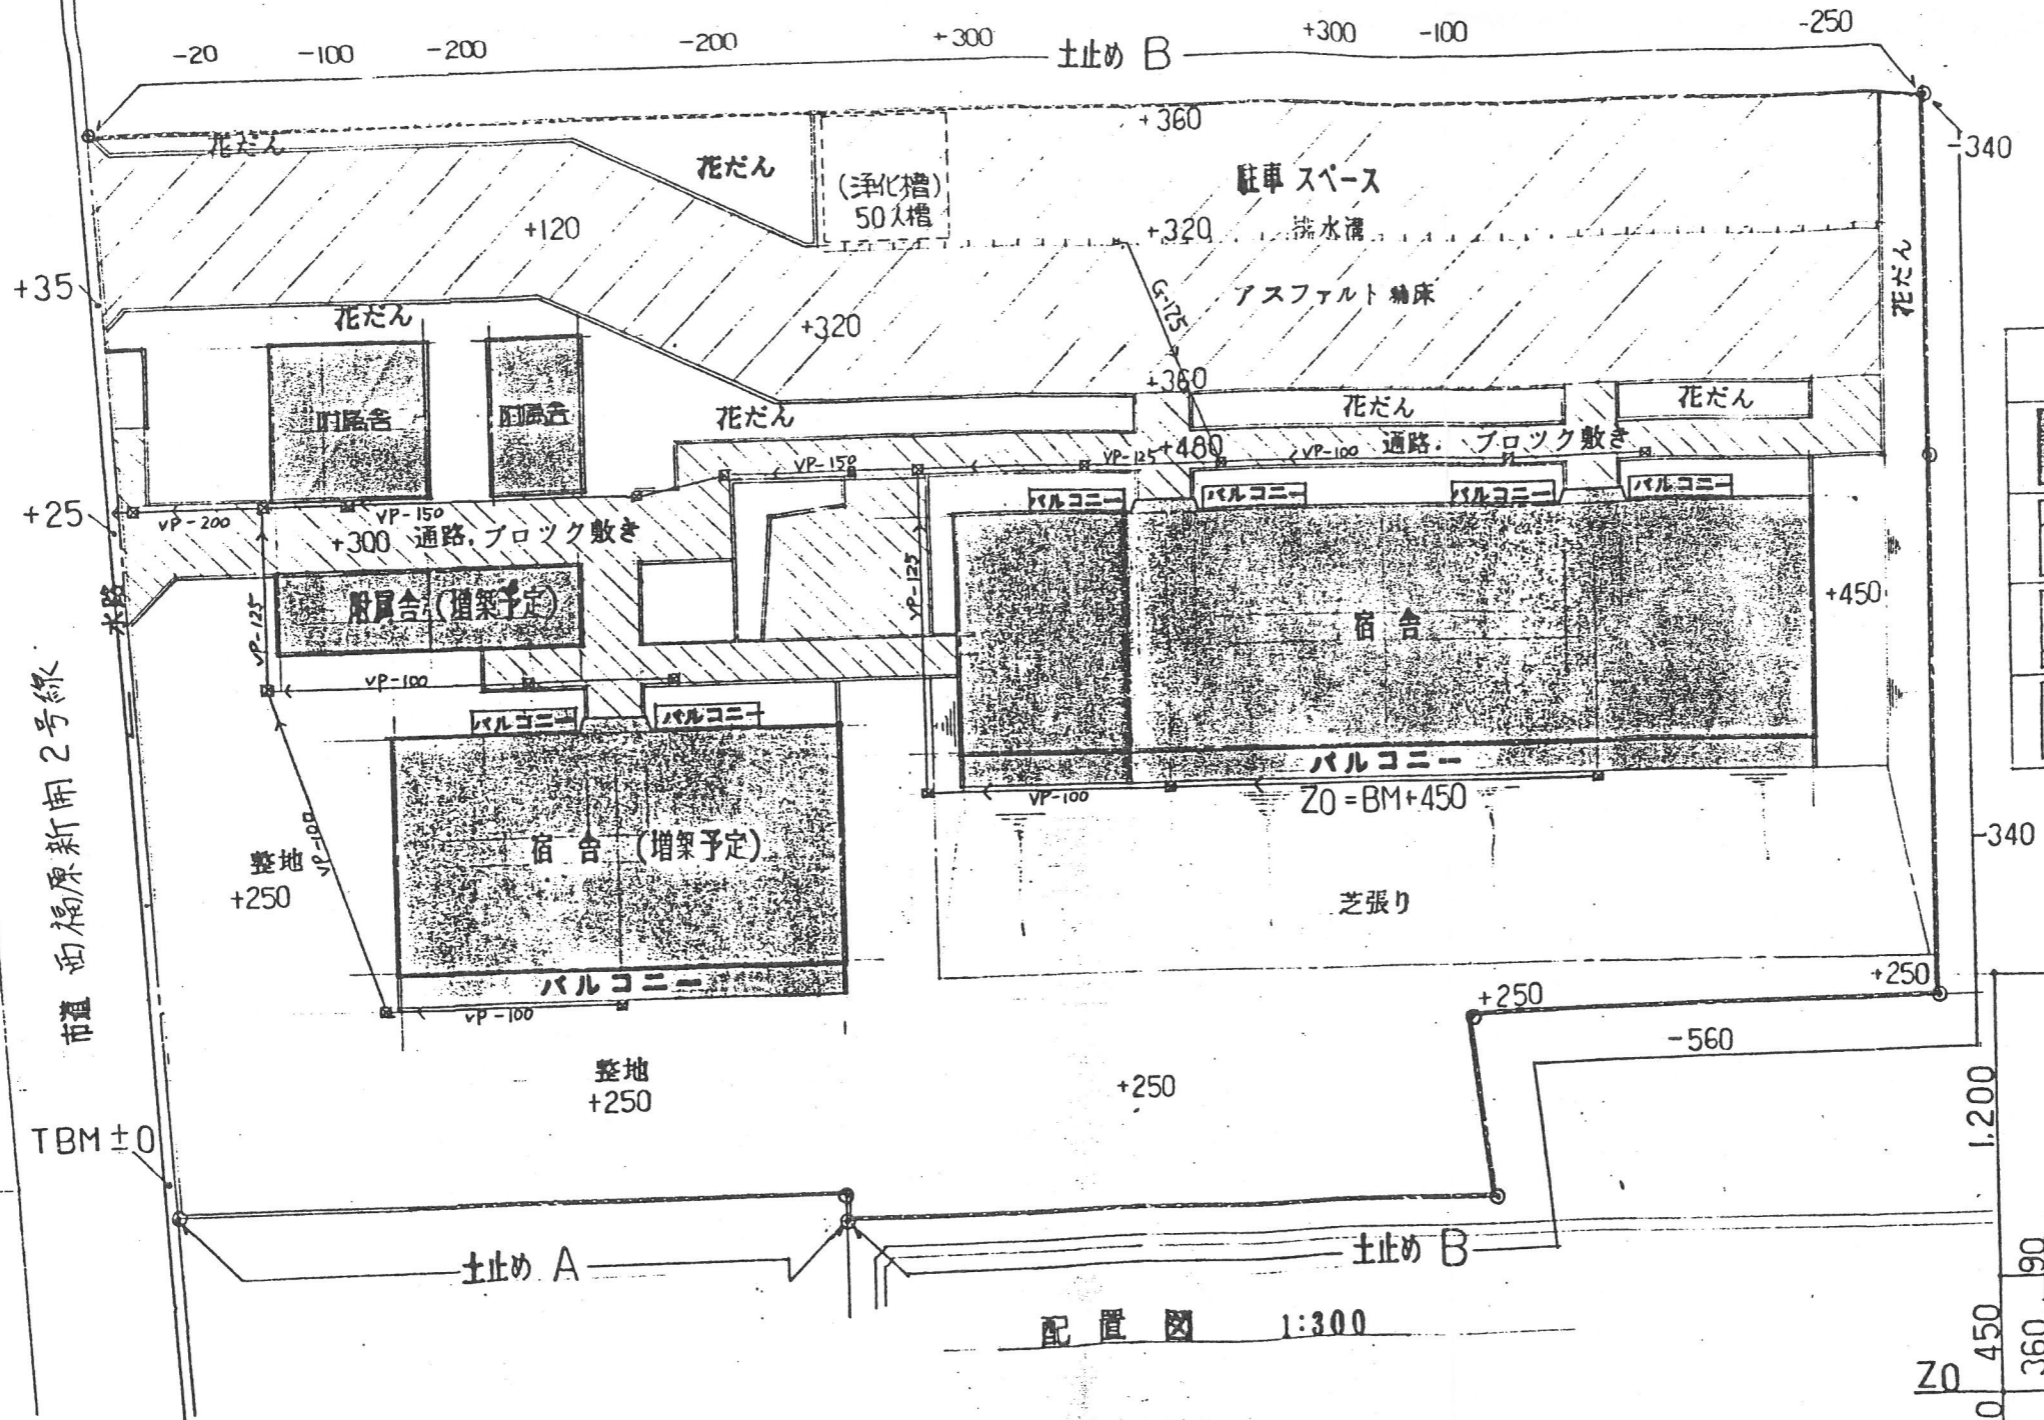


土地利用計画図 縮尺 1:300

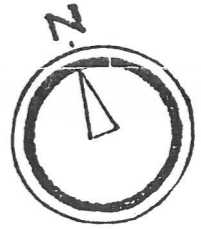


凡例	利用種別
	建物
	アスファルト舗床
	ブロック敷き舗床
	庭 (花だん、芝生、整地)

配置図 1:300

面積表 (建物)

	今回工事	将来予定	計
宿舍	324.50	162.25	486.75
バルコニー	61.90	30.95	92.85
附属舎	84.00	36.00	120.00
計	470.40	229.20	699.60

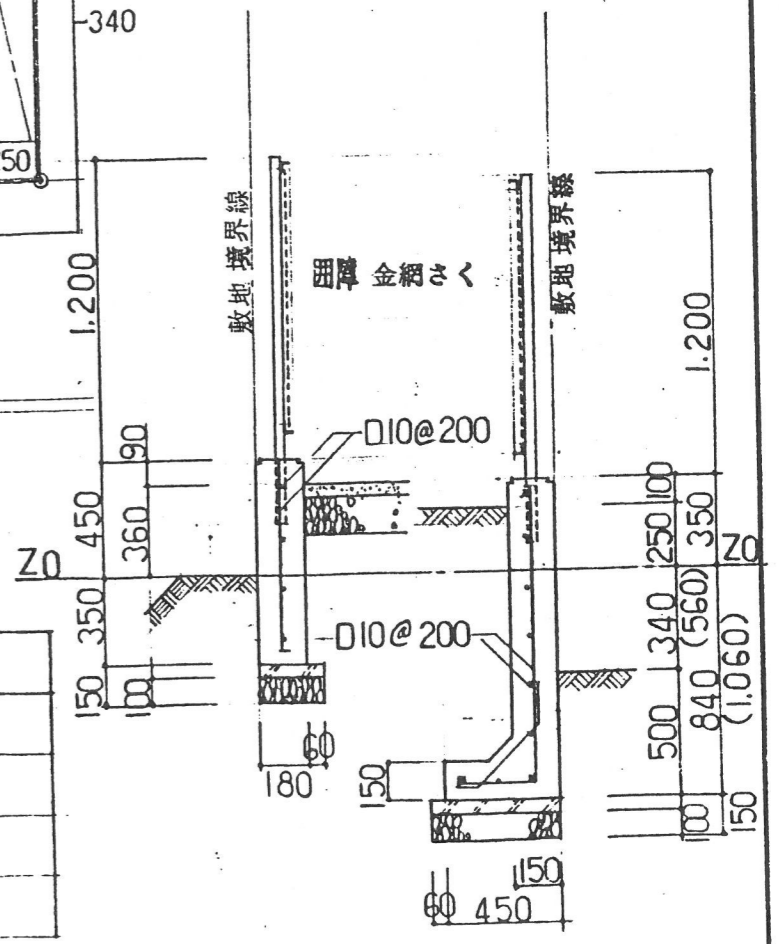

土止め A 断面詳細区 1:30 土止め B 断面詳細区 1:30