


中国横断自動車道 米子職員宿舍 配置図(案)

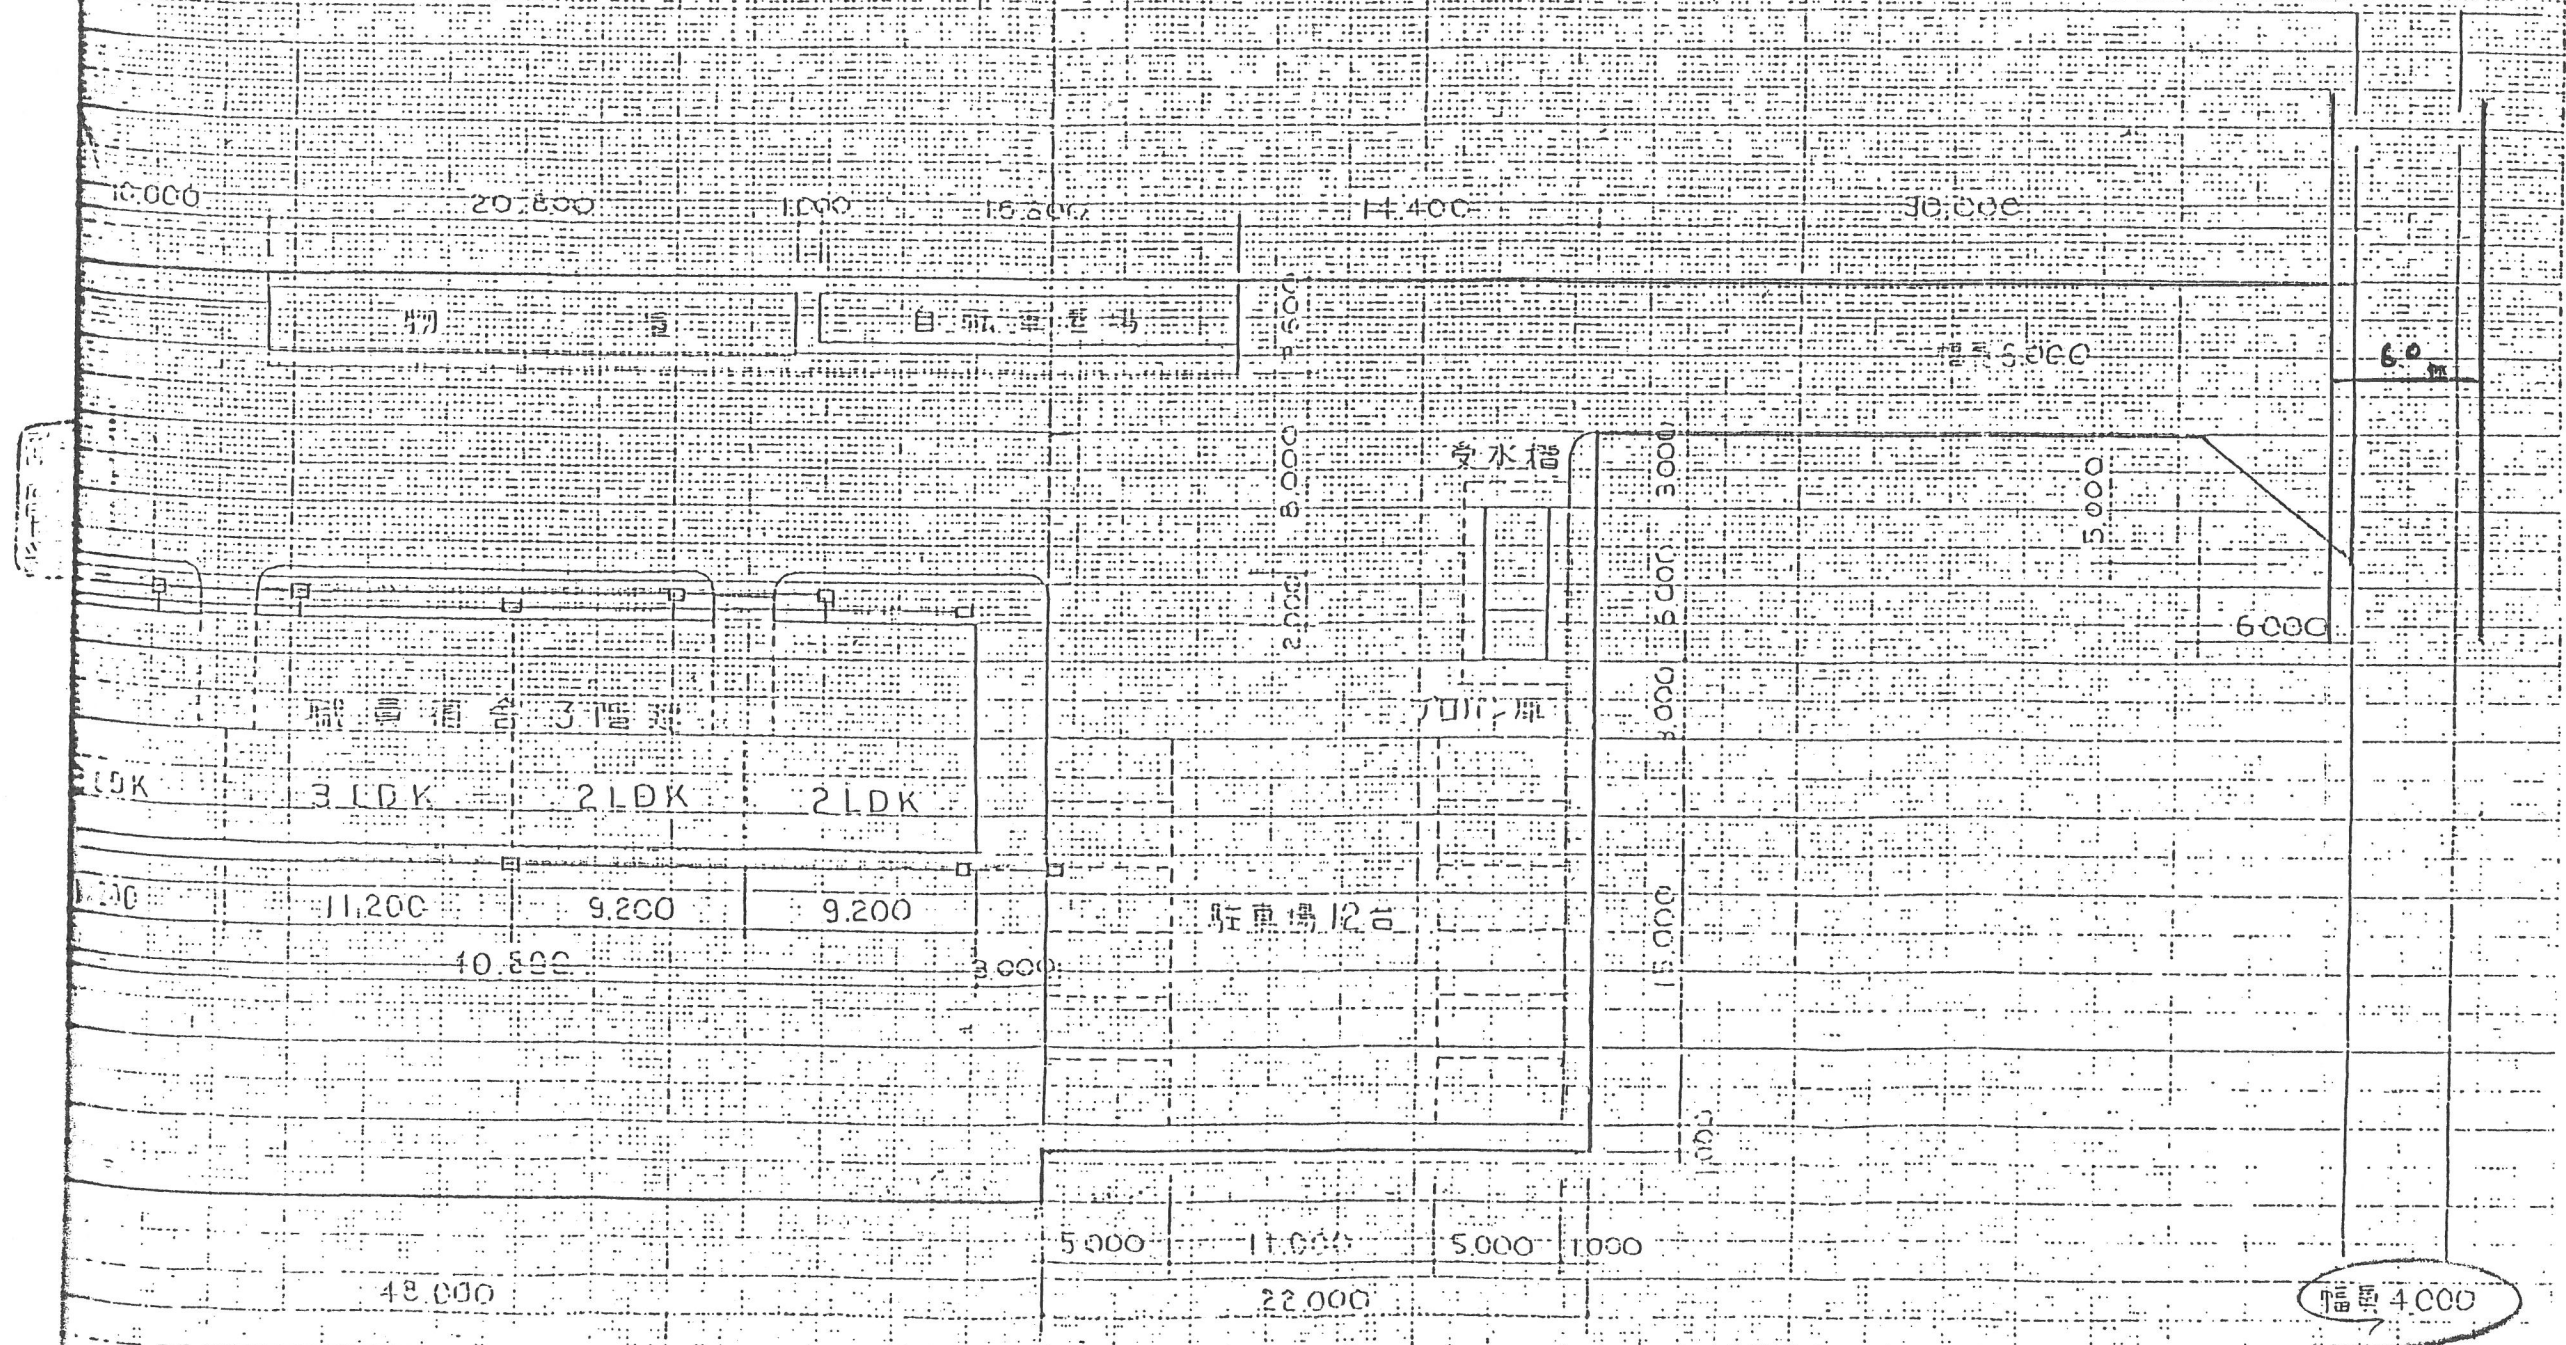

尿尿浄化槽処理対象人員(人槽)

3LDK : $4^5 \times 6 = 270$ 人