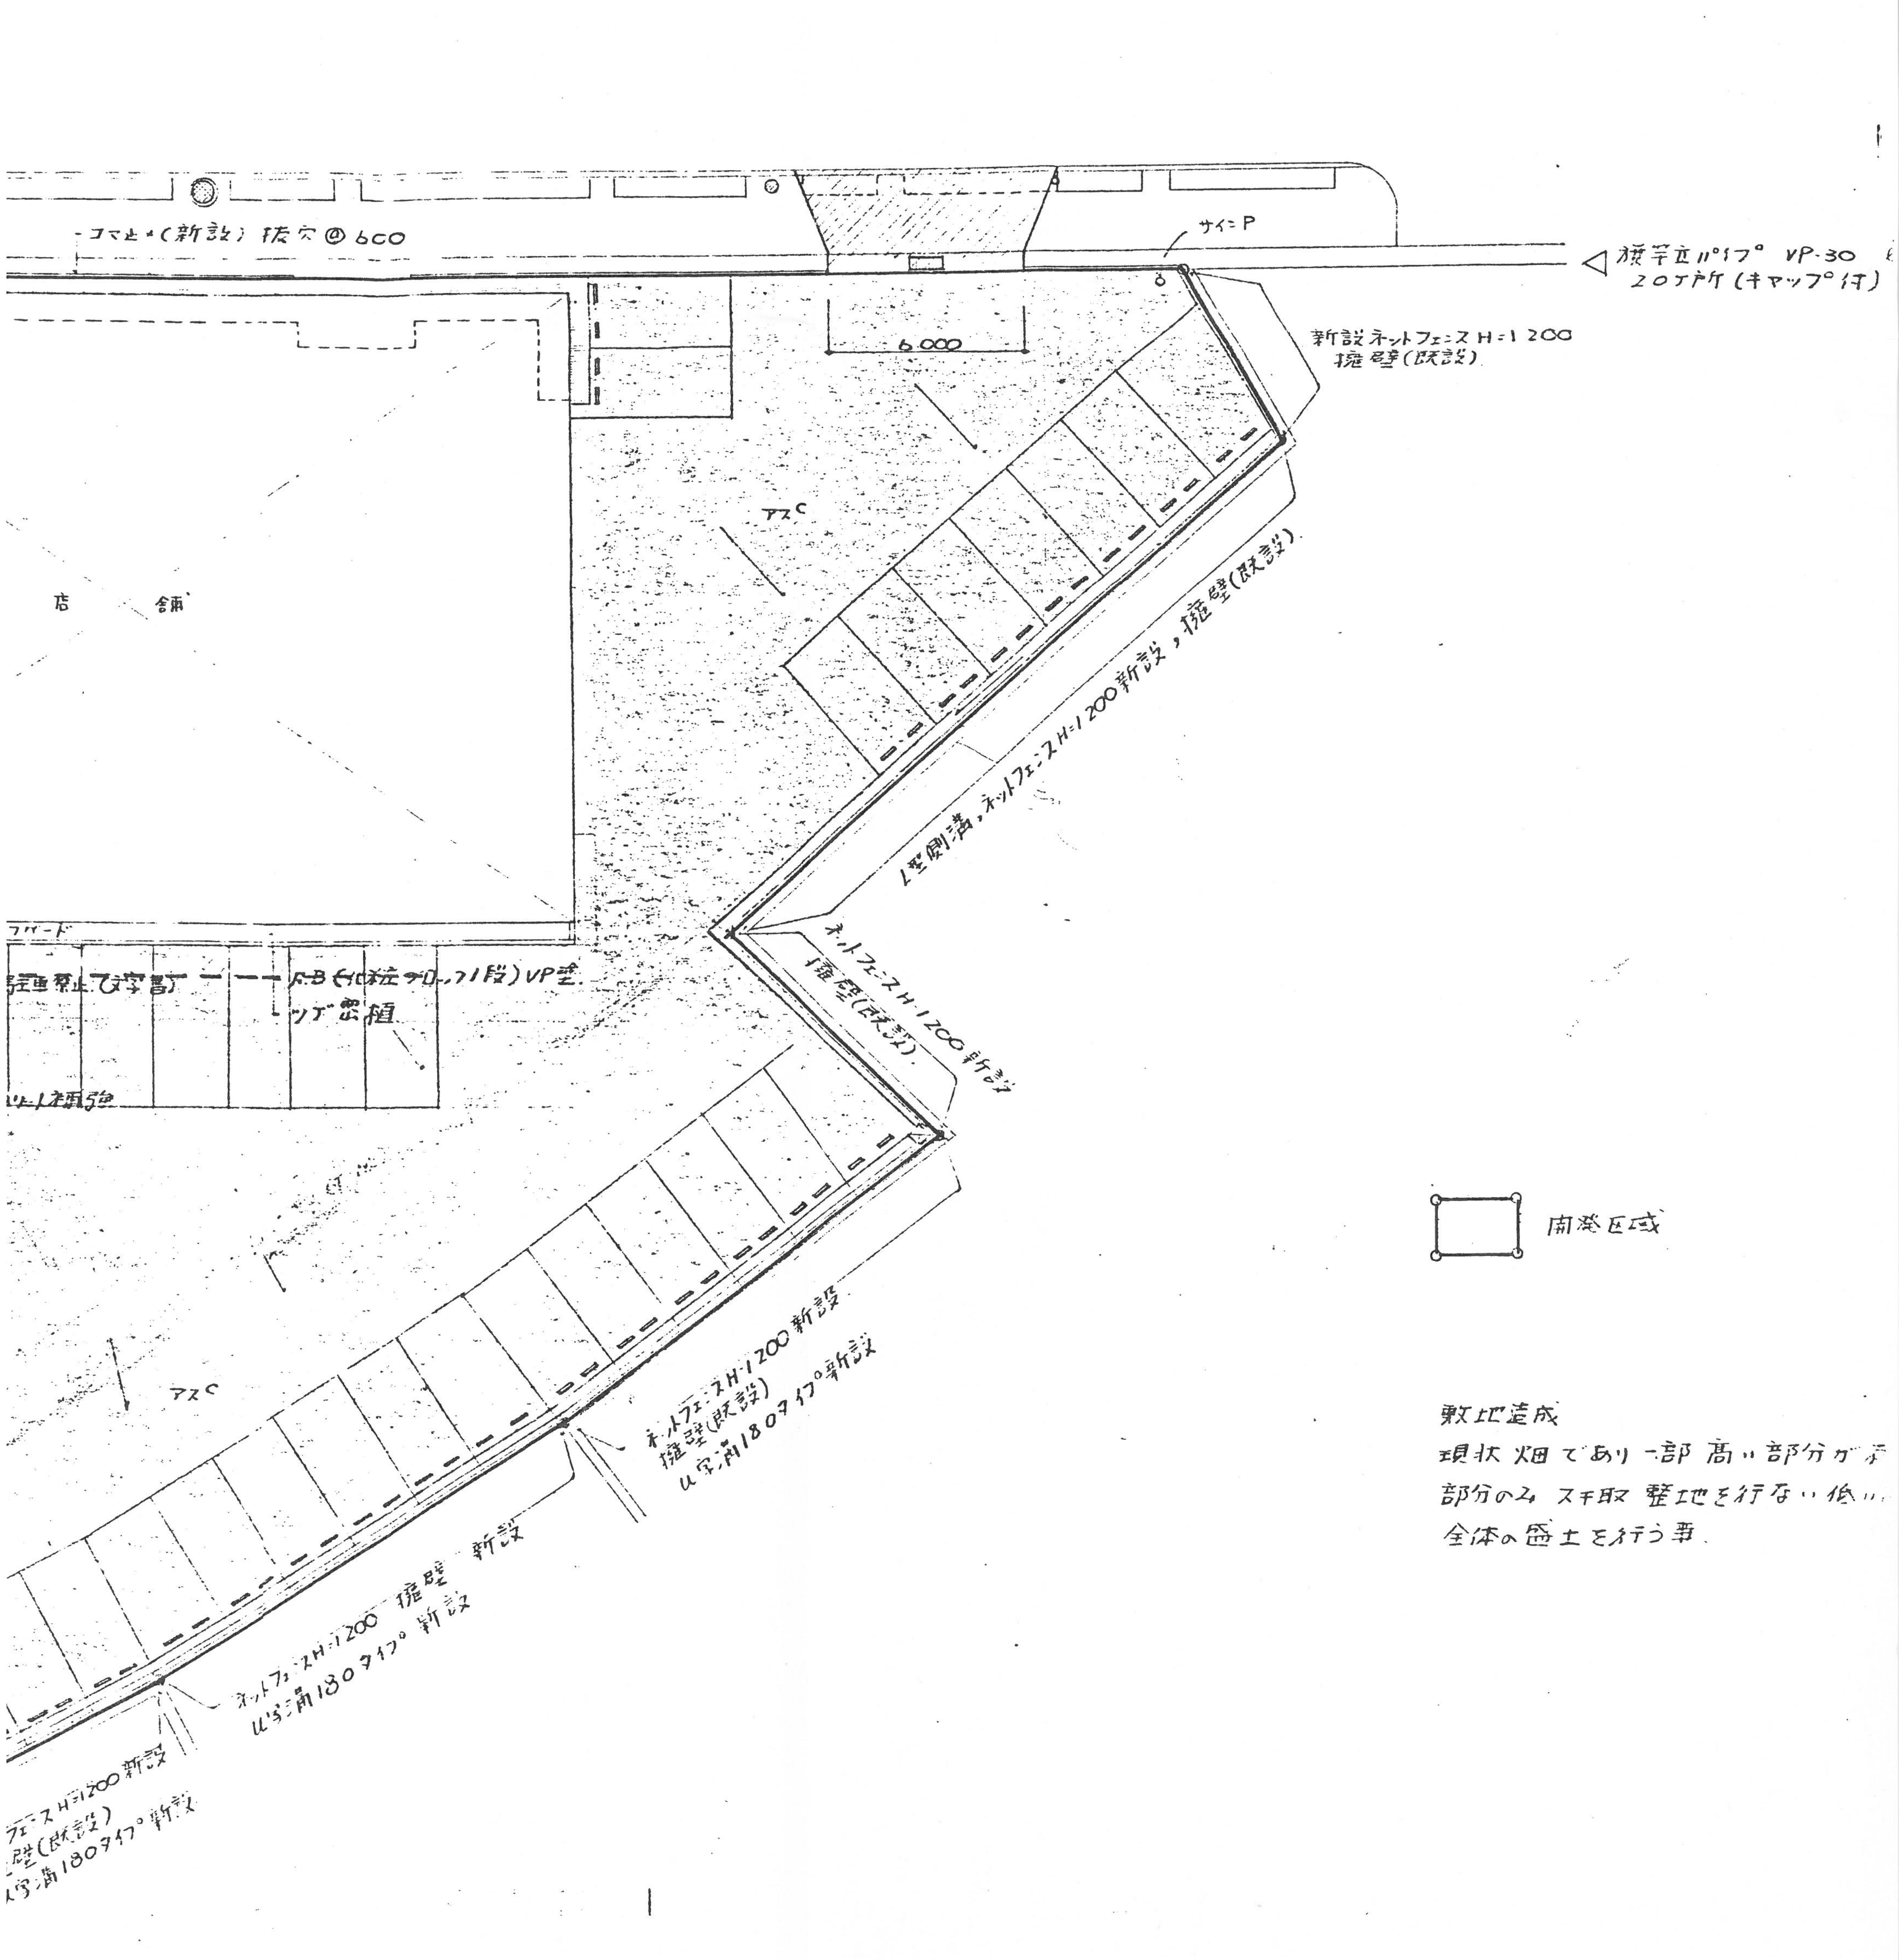
コマ止メ(新設) 抜穴@600
サイこP
◁ 横竿立パイプ VP-30
20ヶ所(キャップ付)
新設ネットフェンスH=1200
擁壁(既設)
6000
アスC
店 舗
L型側溝，ネットフェンスH=1200新設，擁壁(既設)
ネットフェンスH=1200新設
擁壁(既設)
フサード
車禁止文字書
C.B(化粧ブロック1段)VP塗
ツゲ密植
リート補強
開発区域
アスC
ネットフェンスH=1200新設
擁壁(既設)
U字溝180タイプ新設
ネットフェンスH=1200 擁壁 新設
U字溝180タイプ 新設
フェンスH=1200新設
壁(既設)
字溝180タイプ新設

敷地造成
現状畑であり一部高い部分が
部分のみスキ取整地を行ない低い
全体の盛土を行う事.