


60.740

断面
① 桌において擁壁 B、② 桌において擁壁 C、断面 (天端は③ 桌と④ 桌を直線で結ぶ)

隣地境界線

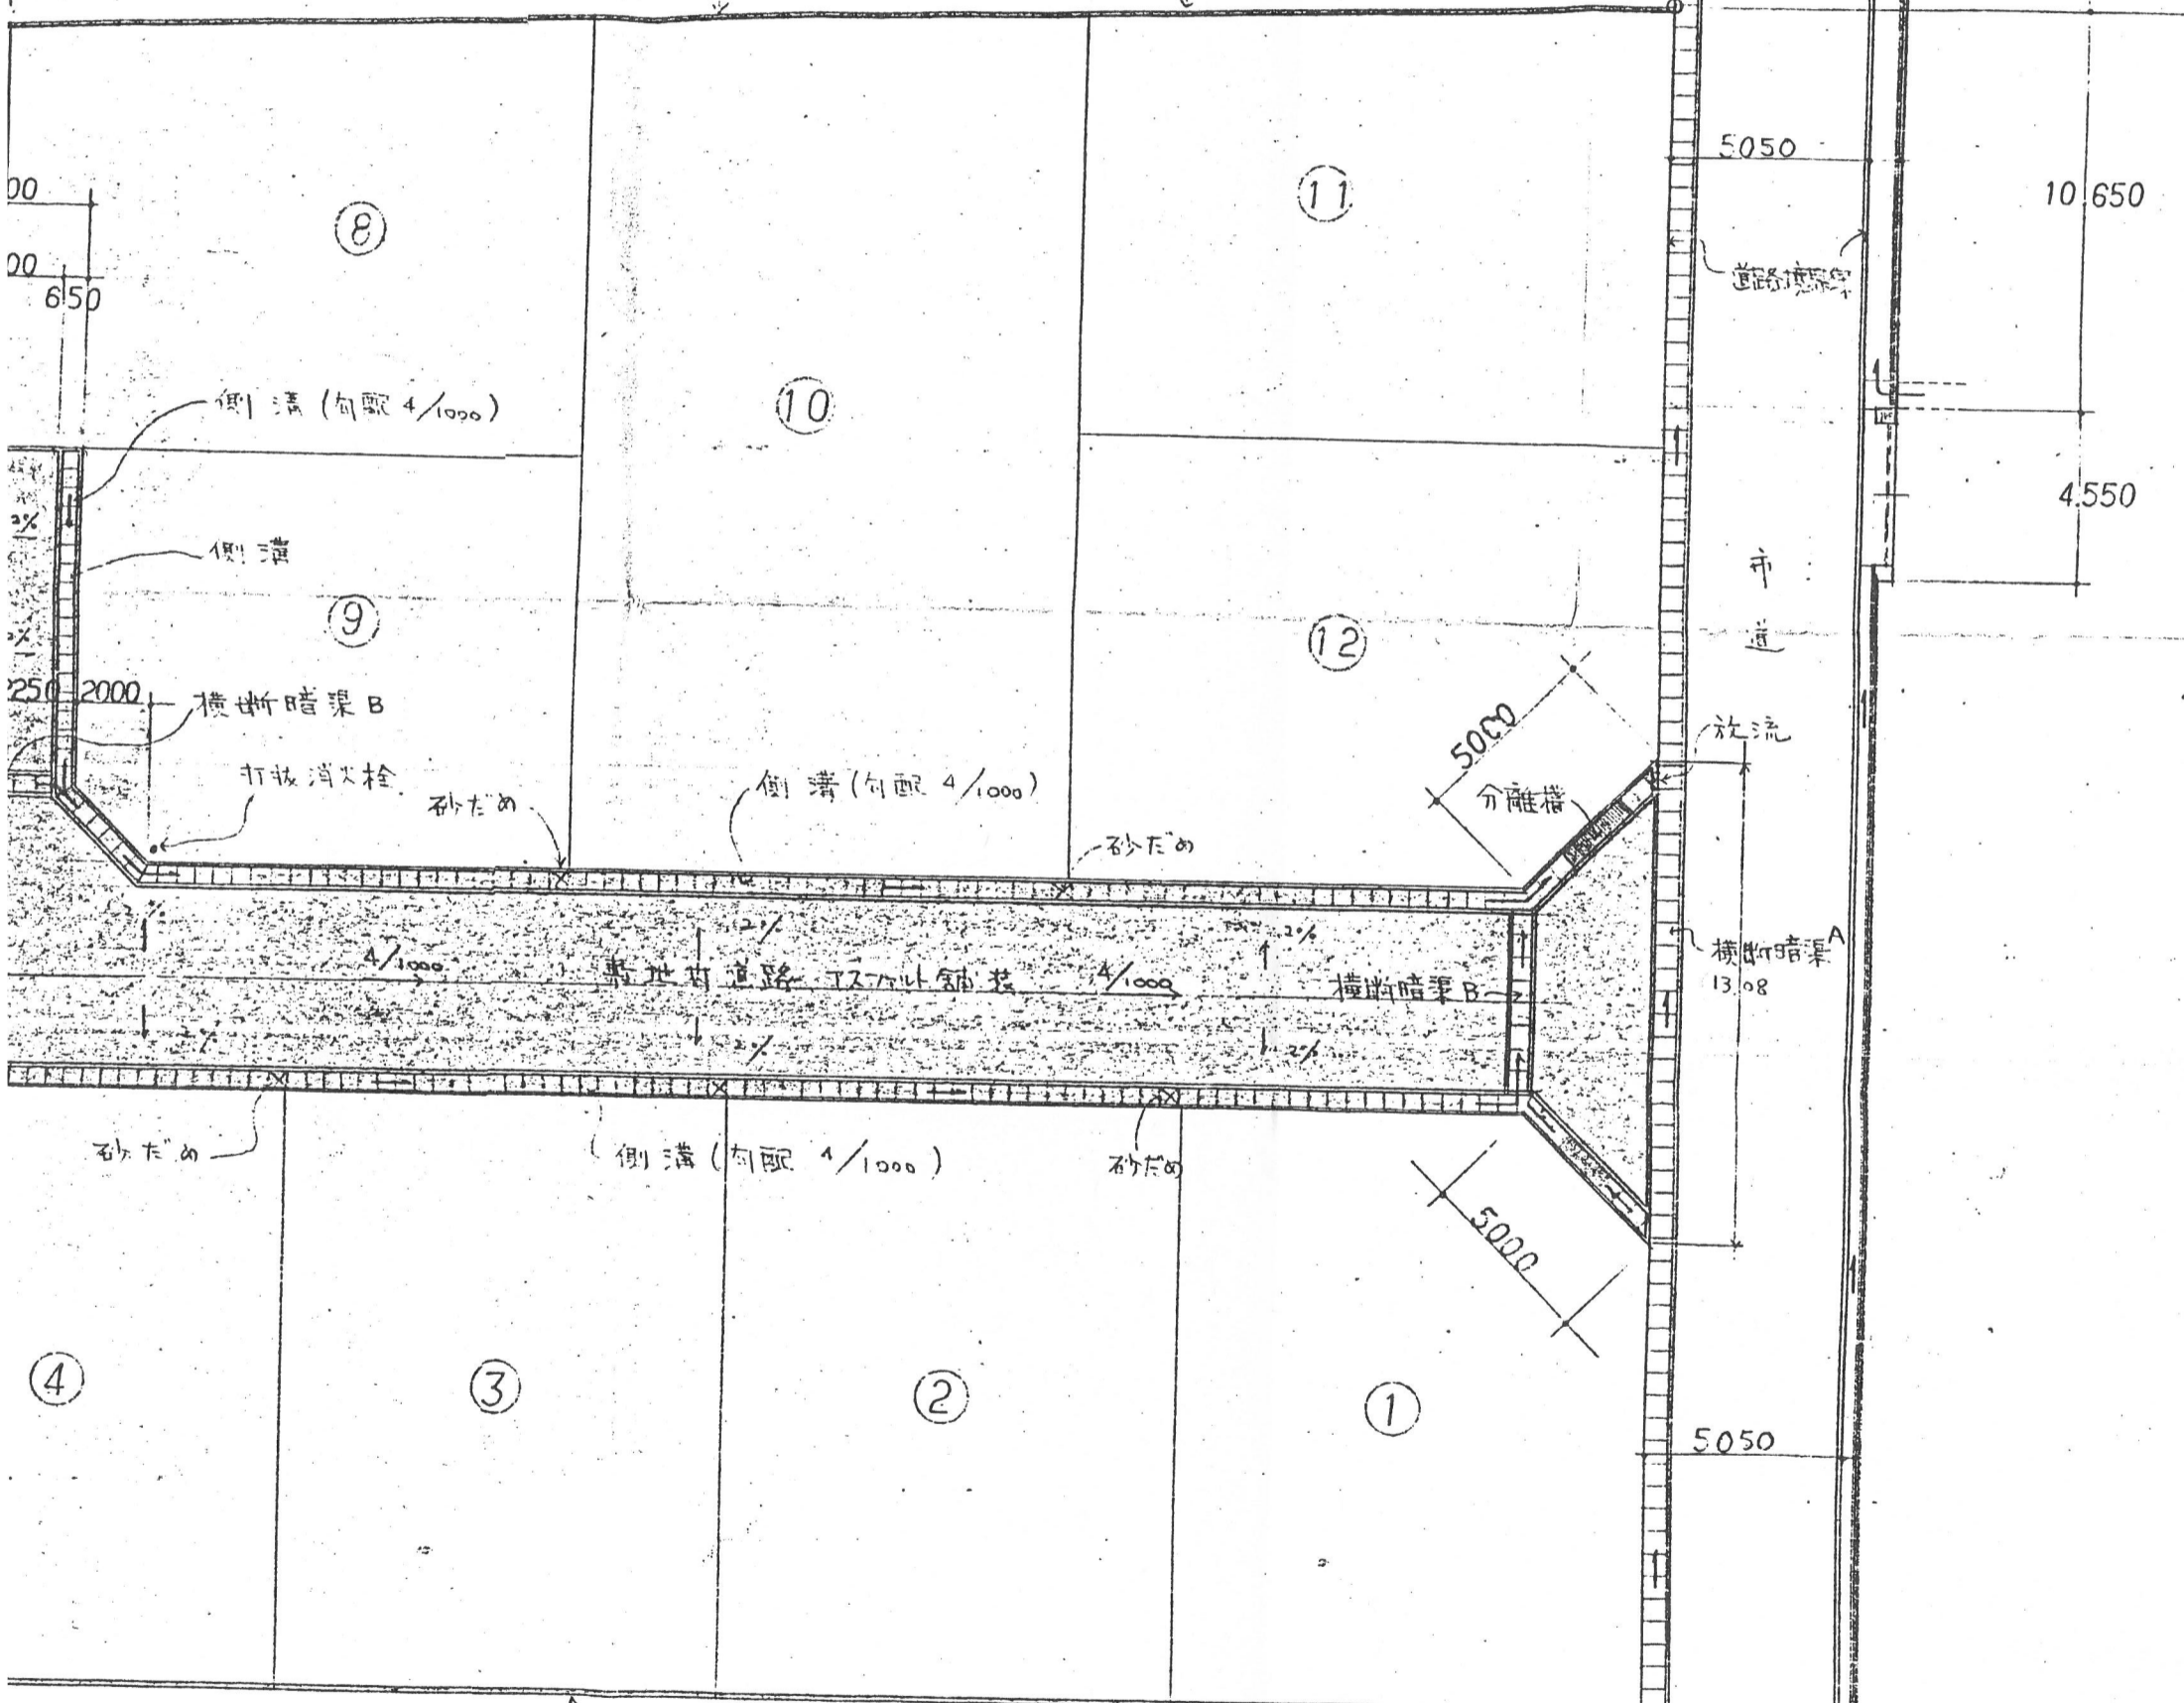

5050

10.650

4.550

市道

放流

5000

分離構

横断暗渠 A

13.08

5050

断面
② 桌において擁壁 B、① 桌において擁壁 A、断面 (天端は④ 桌と③ 桌を直線で結ぶ)

60.690