


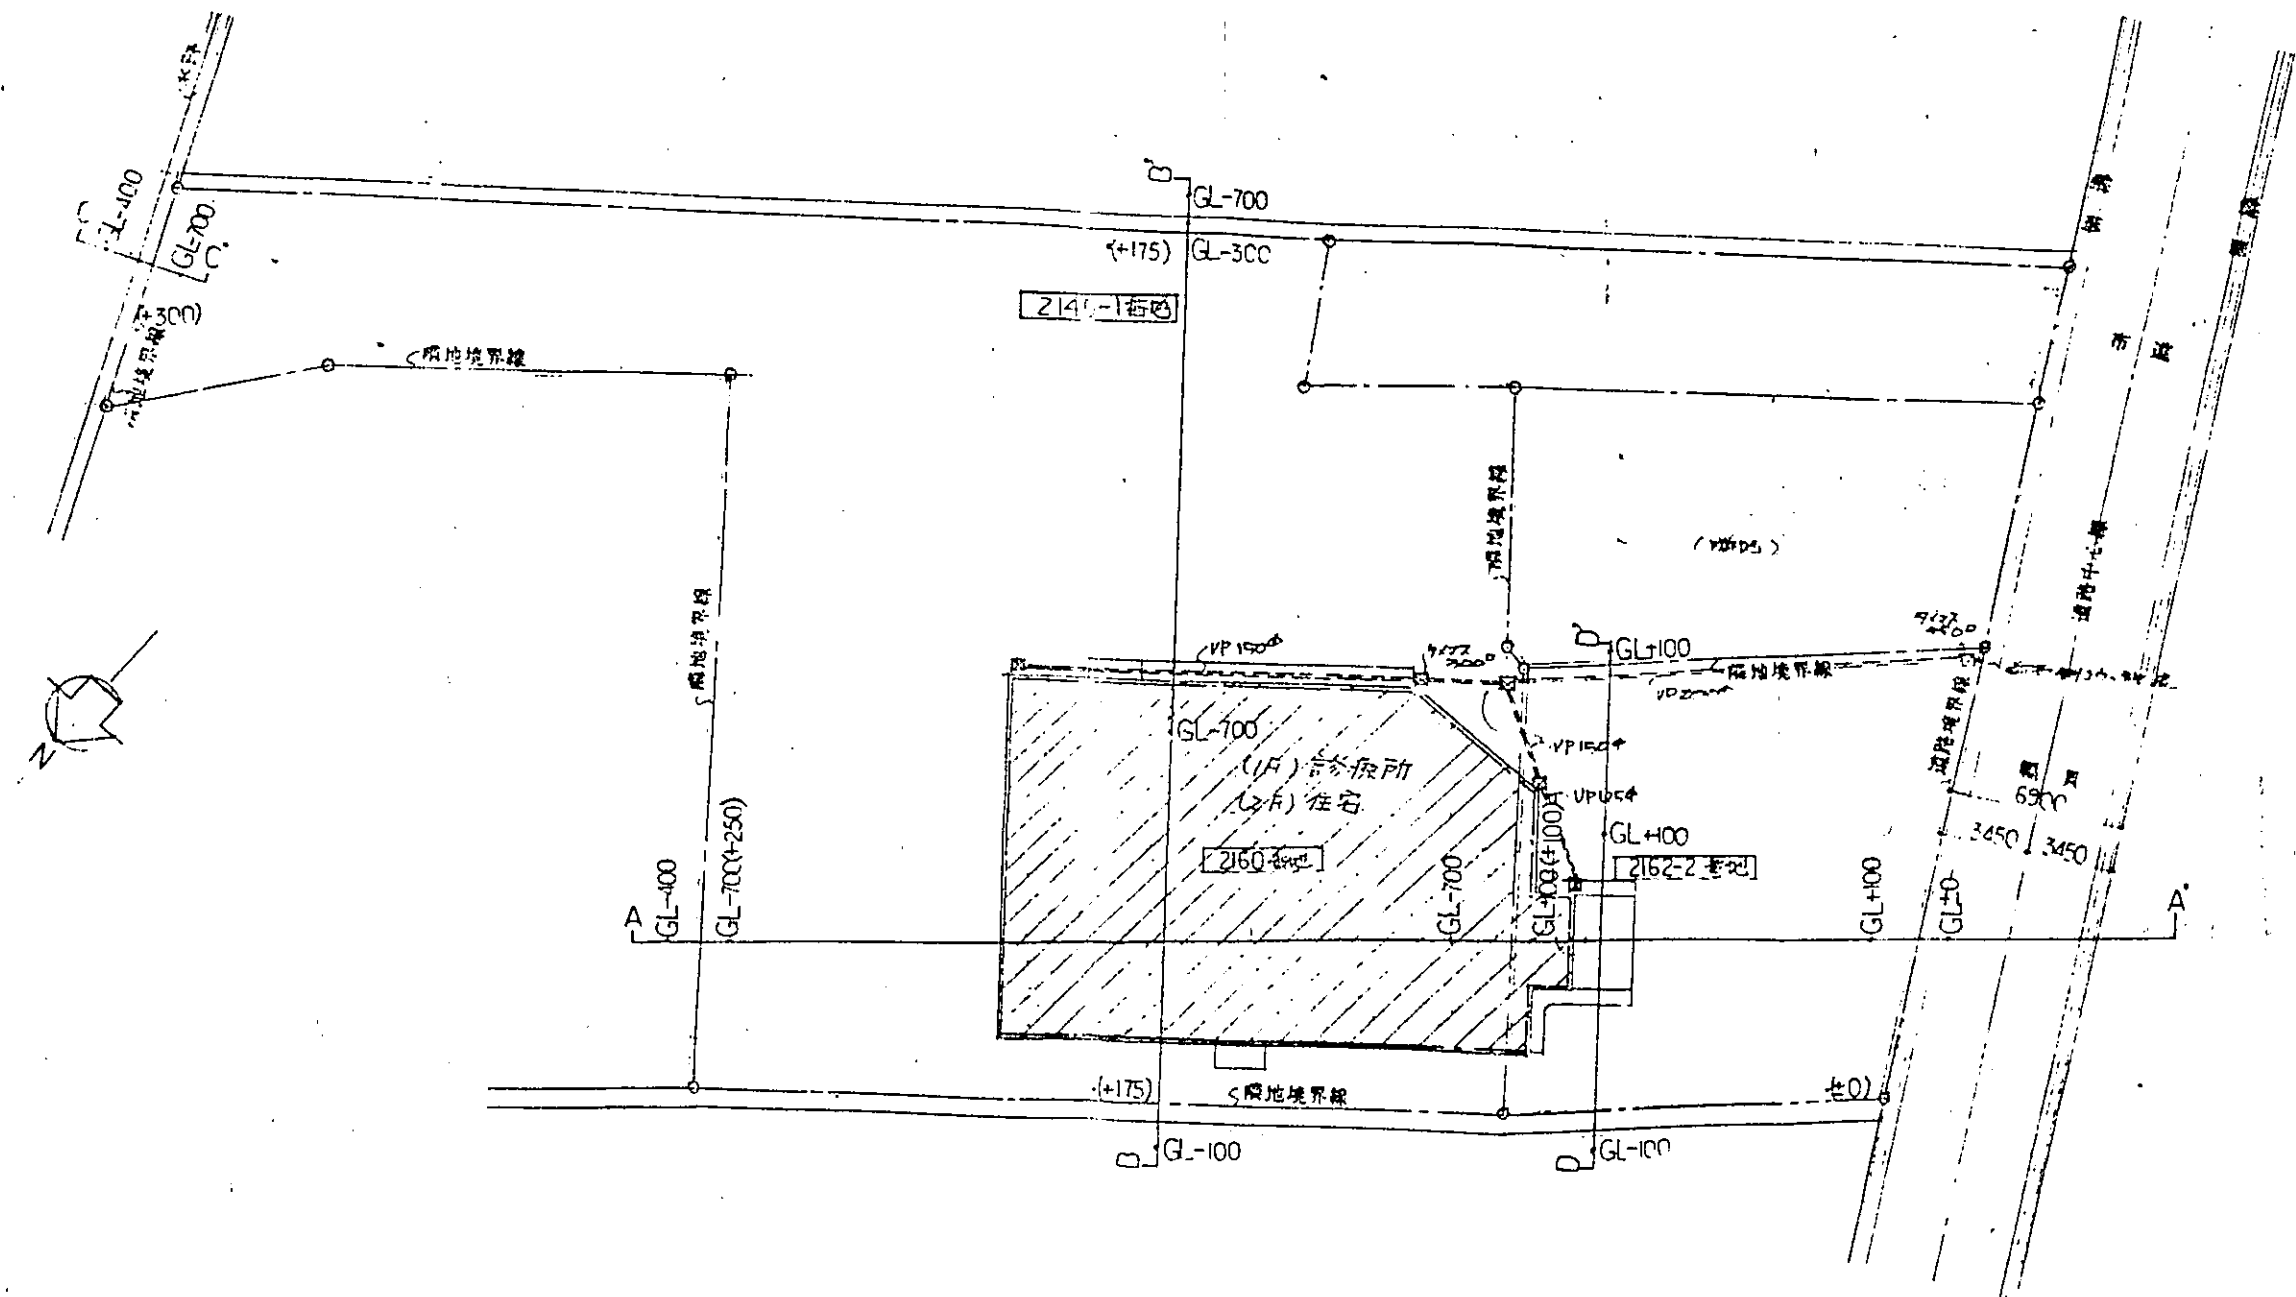

現況地盤平面図 1/500

1/500 地形図 縮小 1/500

198

TITLE 森 診療所 住宅	NAME 森 賢一	SCALE 1/500	株式会社 桑本賢一設計事務所 一級建築士登録25330 桑 本 邦 一
-------------------	--------------	----------------	---