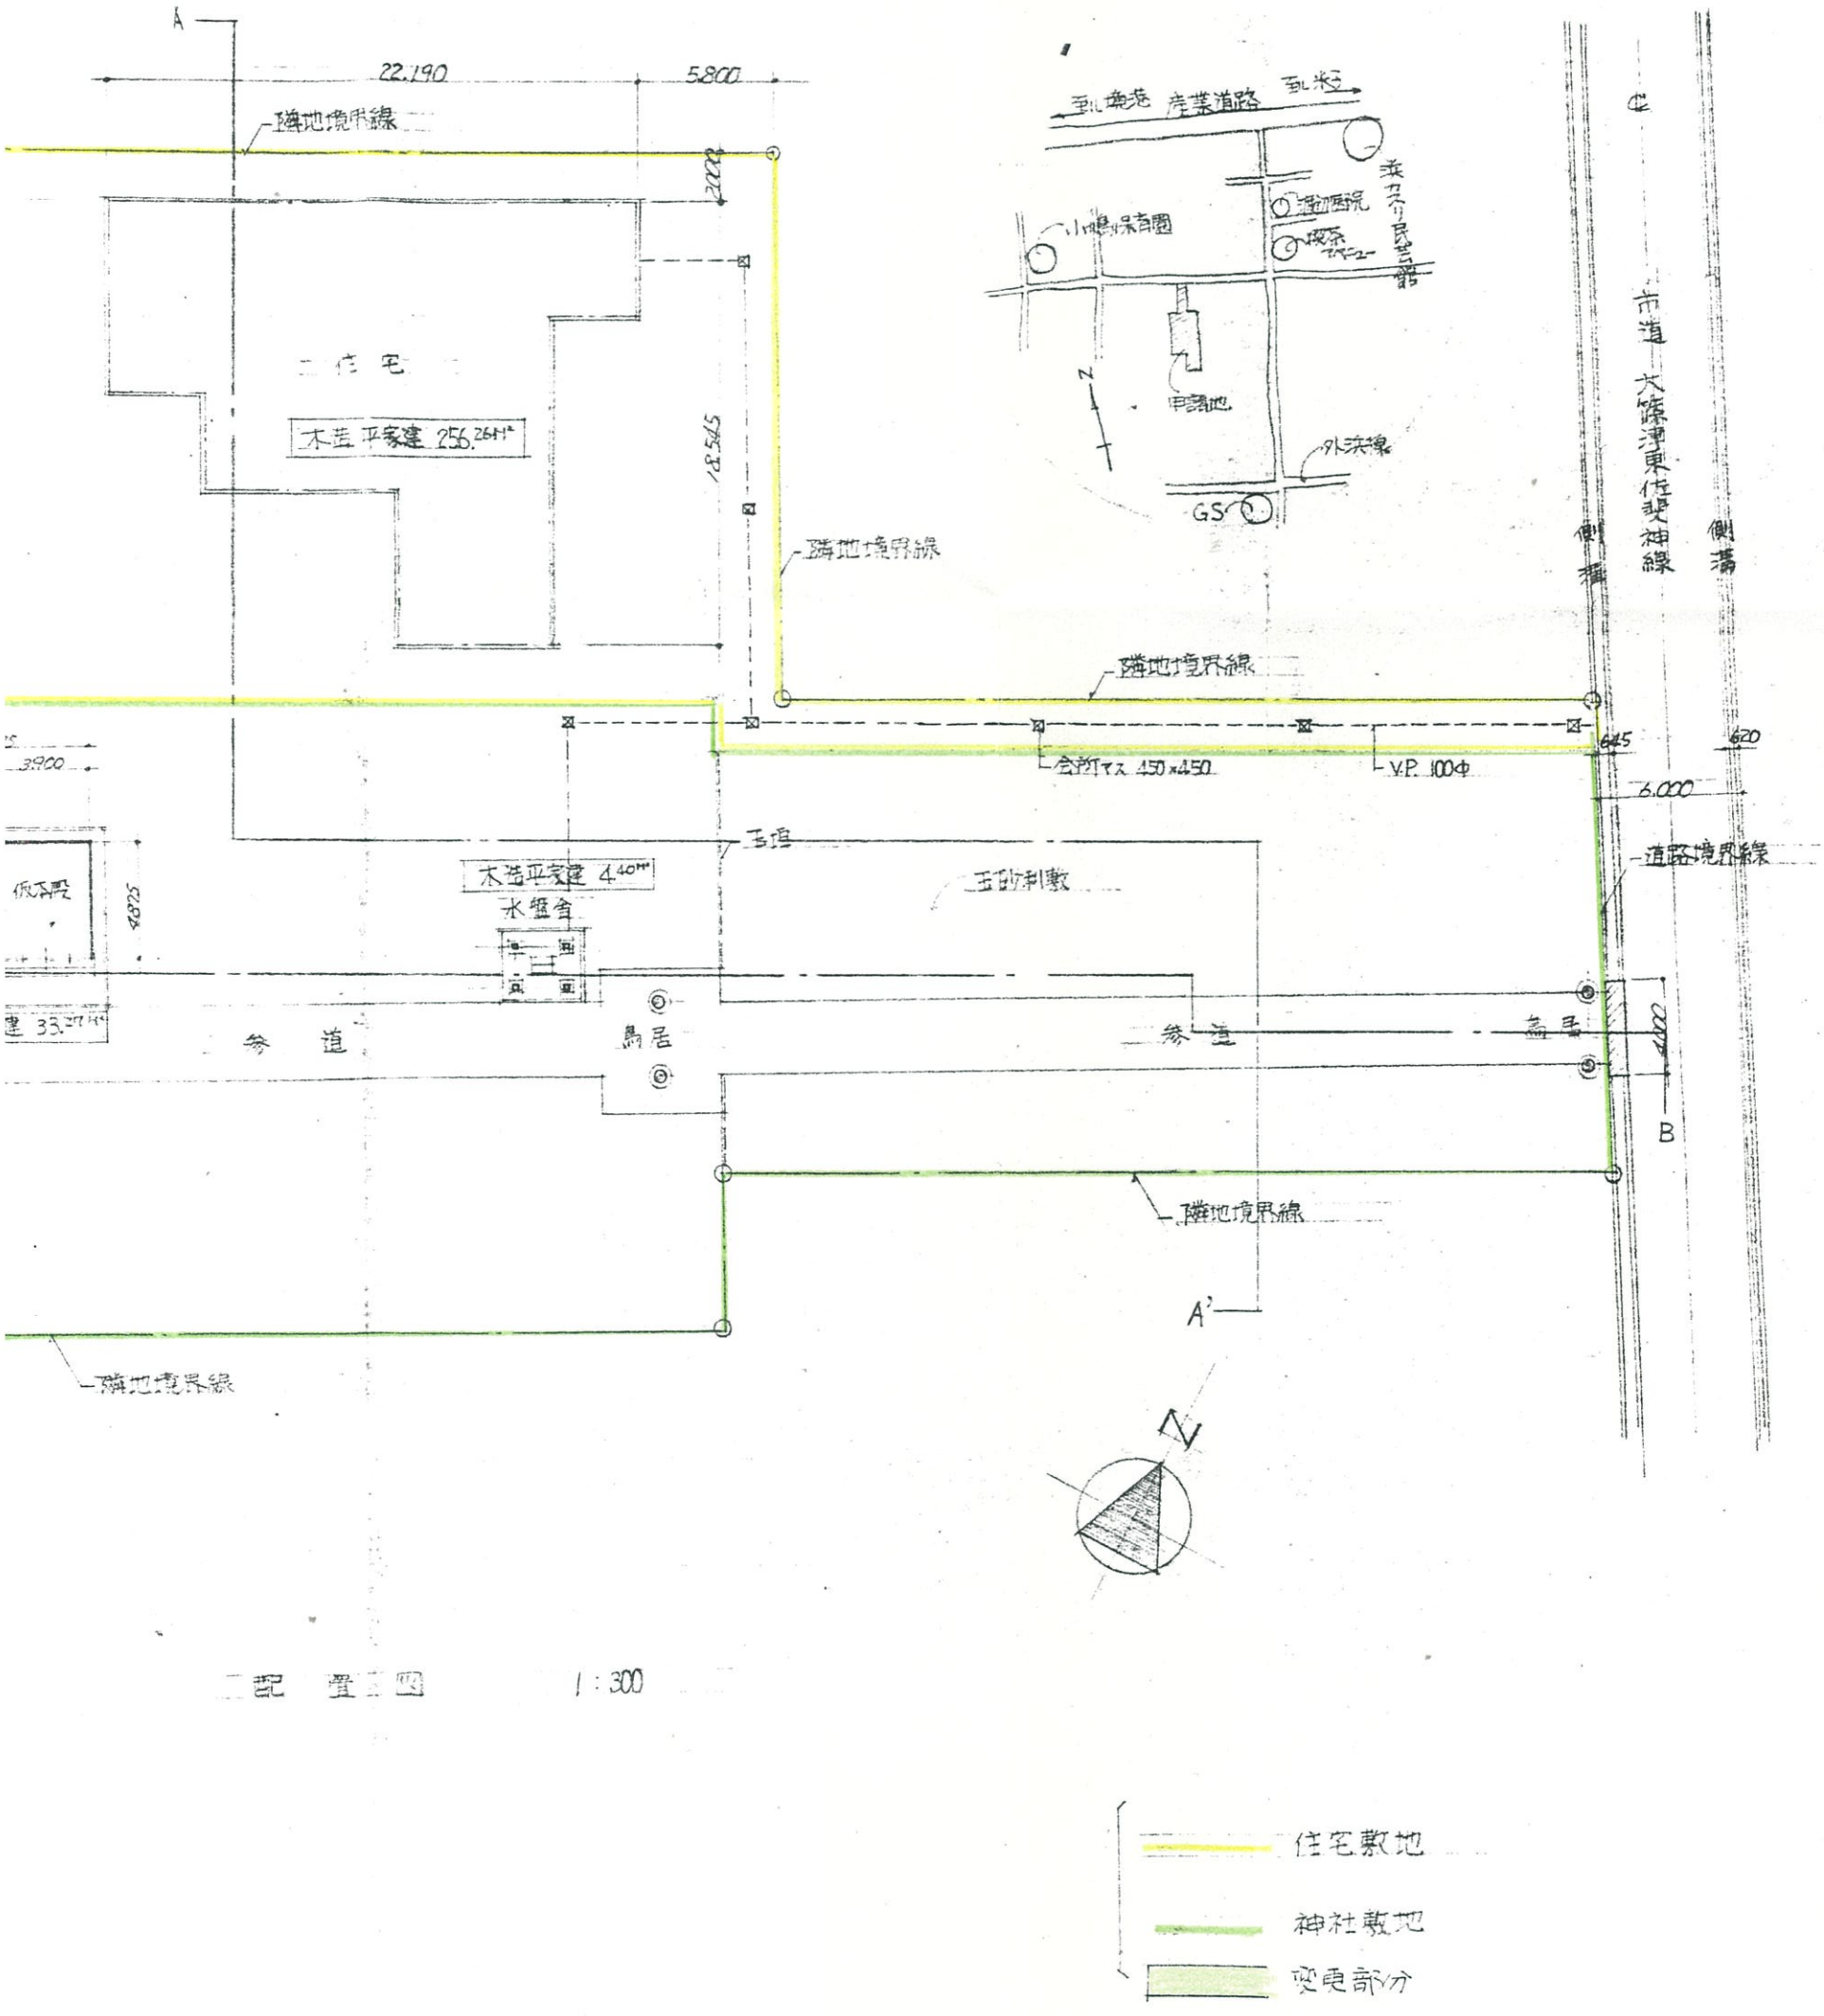

配置図 1:300

変更後

202-1