




配置図 S = 1/300

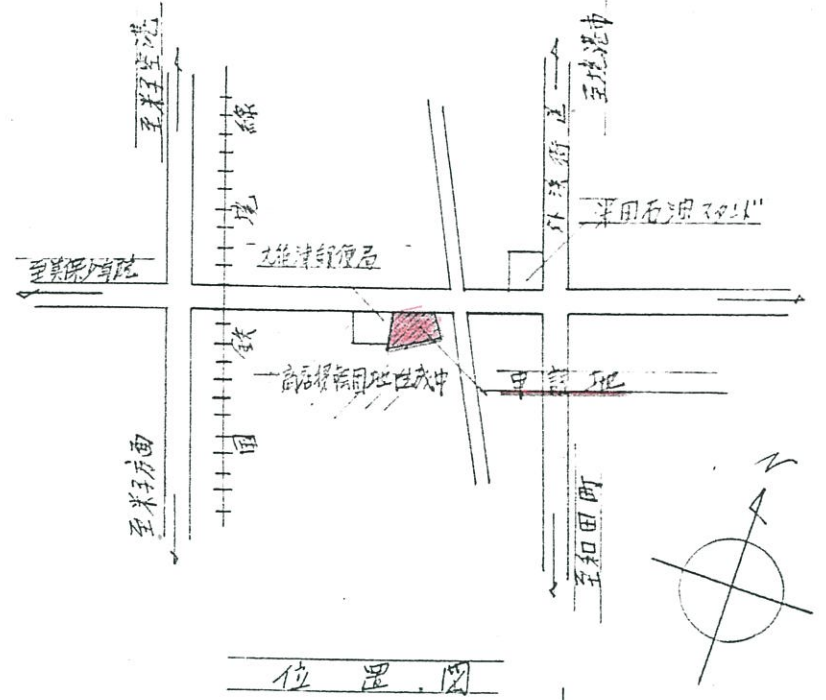


位置図

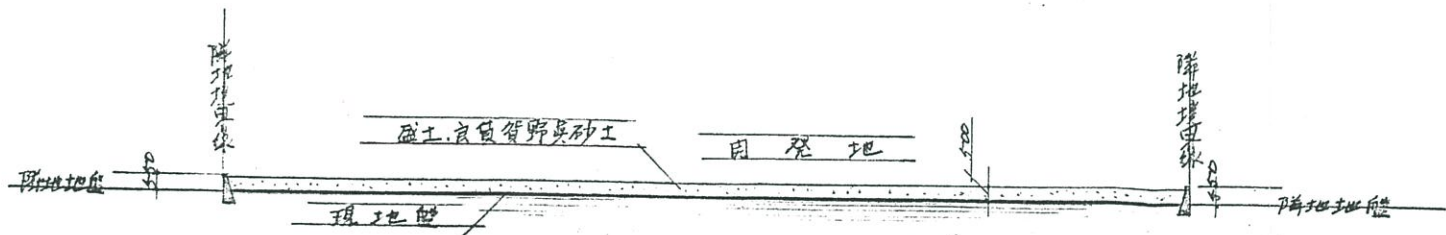

A~A' 断面図 S = 1/300

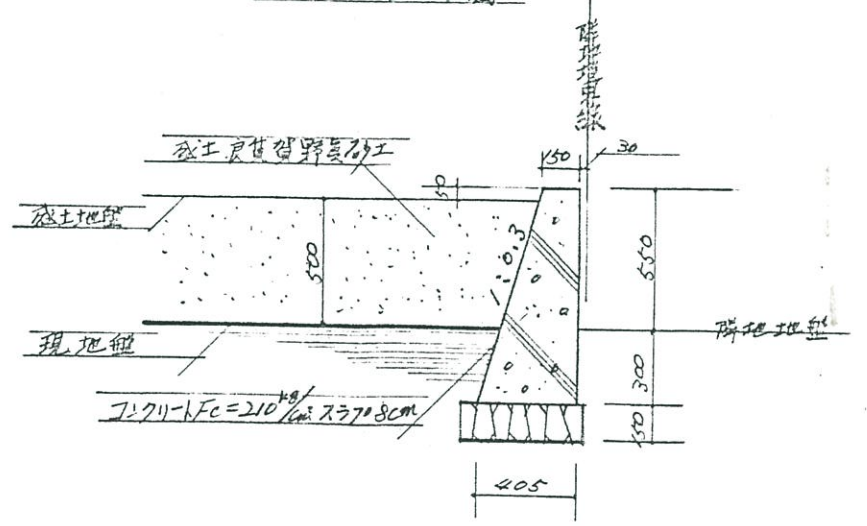

擁壁詳細図 S = 1/30

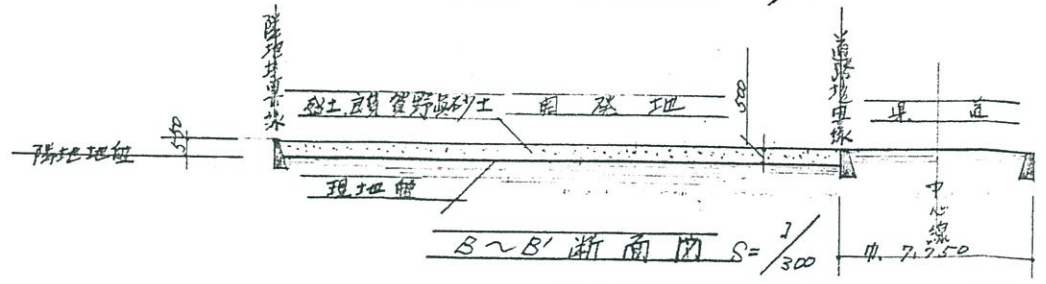

B~B' 断面図 S = 1/300

申請者 米子市大津津町1642 中川 義三

工事名	中川氏開発行為		
図名	配置図 断面図 擁壁詳細図 位置図		
縮尺	1/500	1/30	図番
年月日	56年3月16日	設計者	

設計者 渡部建築設計事務所 米子市東福原237 TEL. 33-5109

一級建築士 渡部 武夫 登録第36334号