
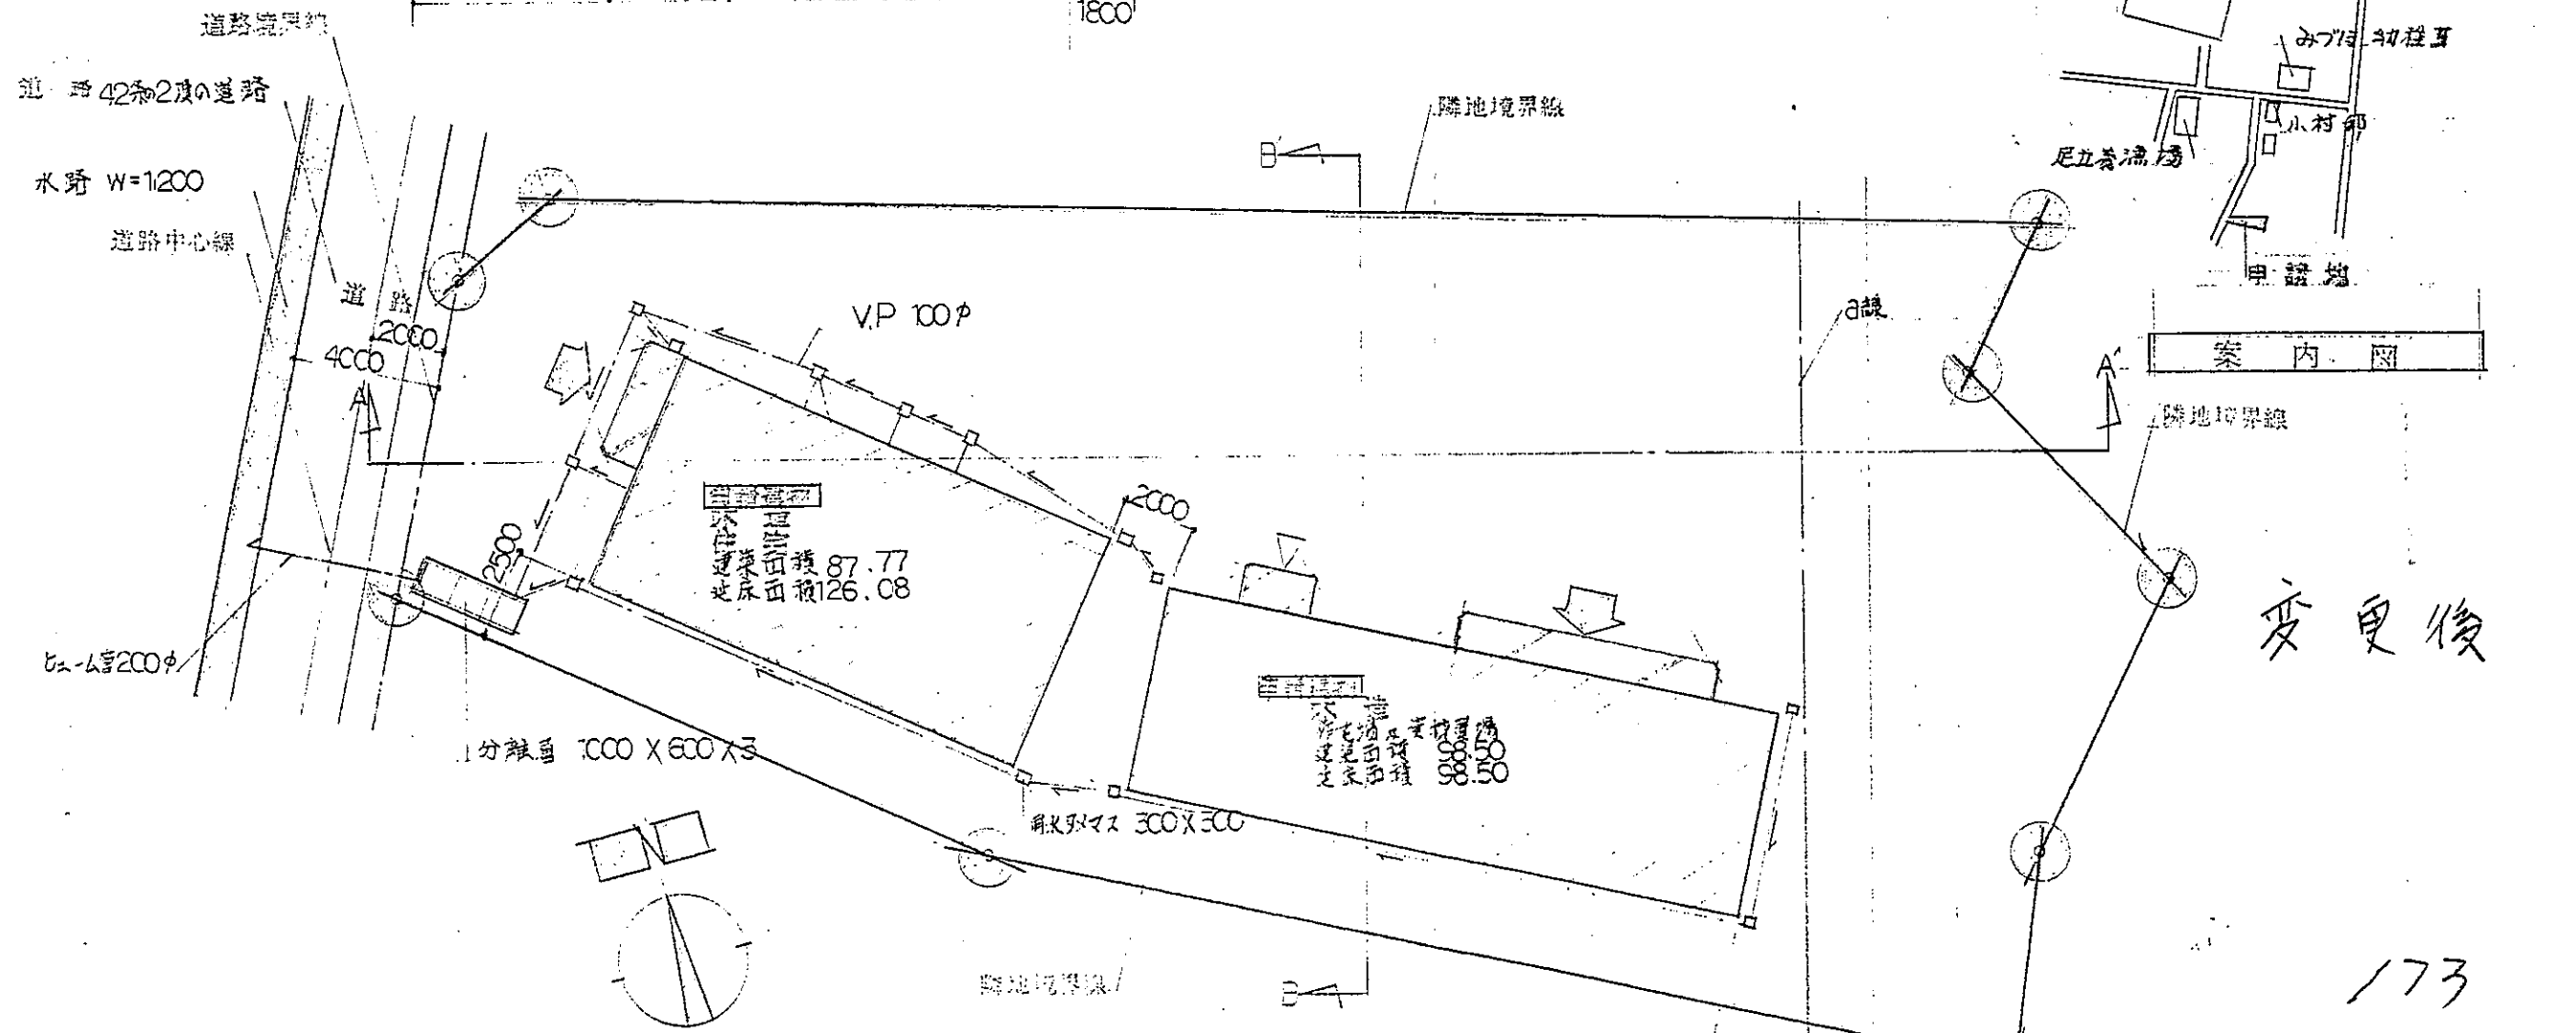


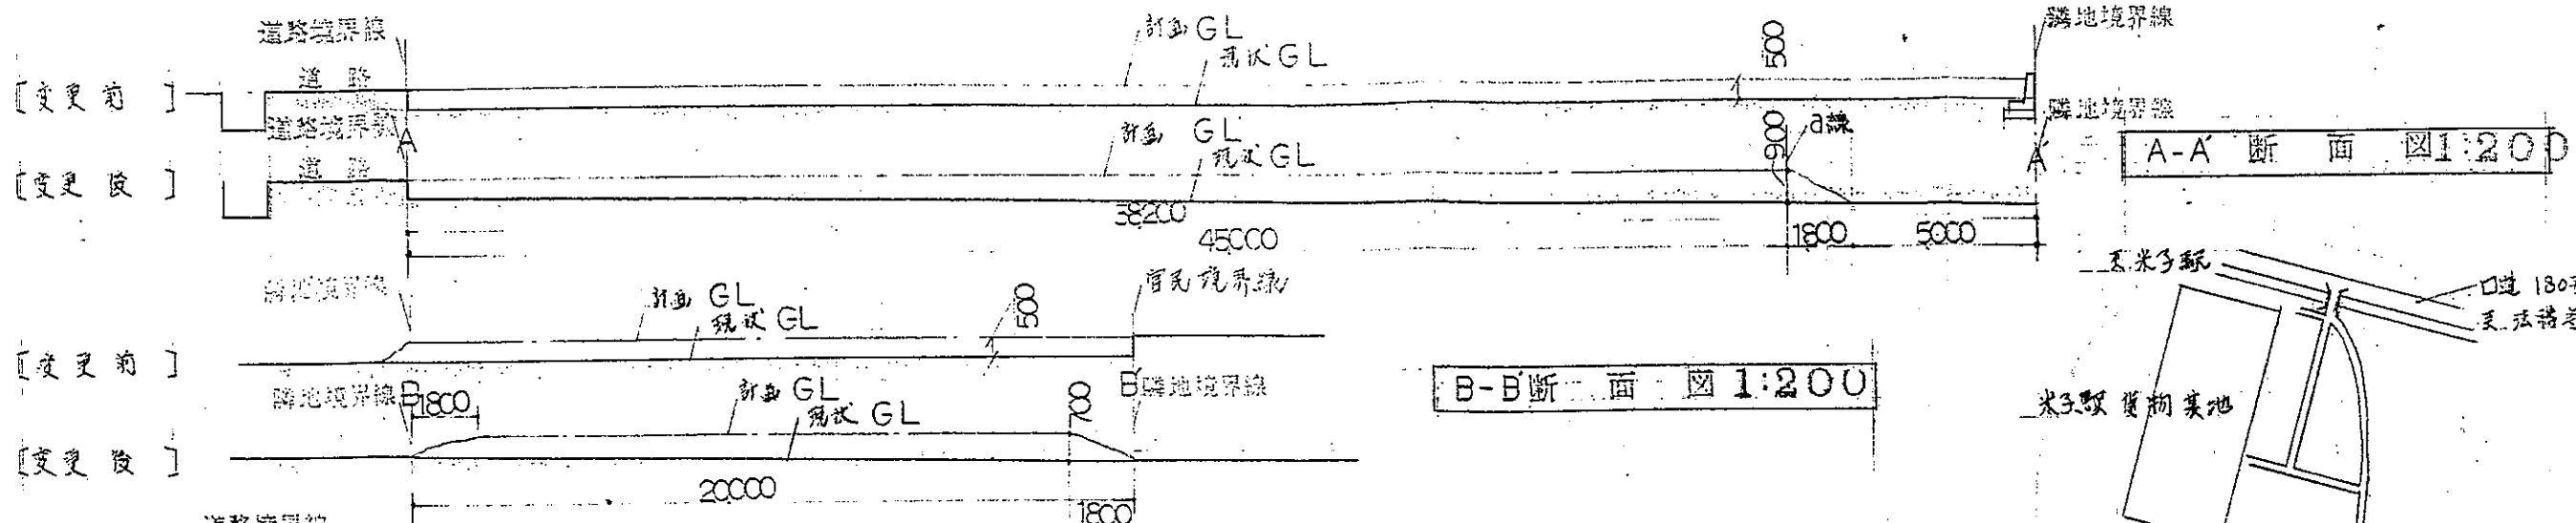

配置図 1:200

この図は、敷地及び計画道路、道路、水路
の位置関係を確認して作成しました。
一般建築士 結田 契

申請者名： 広瀬 忠良
一般建築士事務所
結田 契
建築士登録第 302 号
結田 契
建築士登録第 302 号