



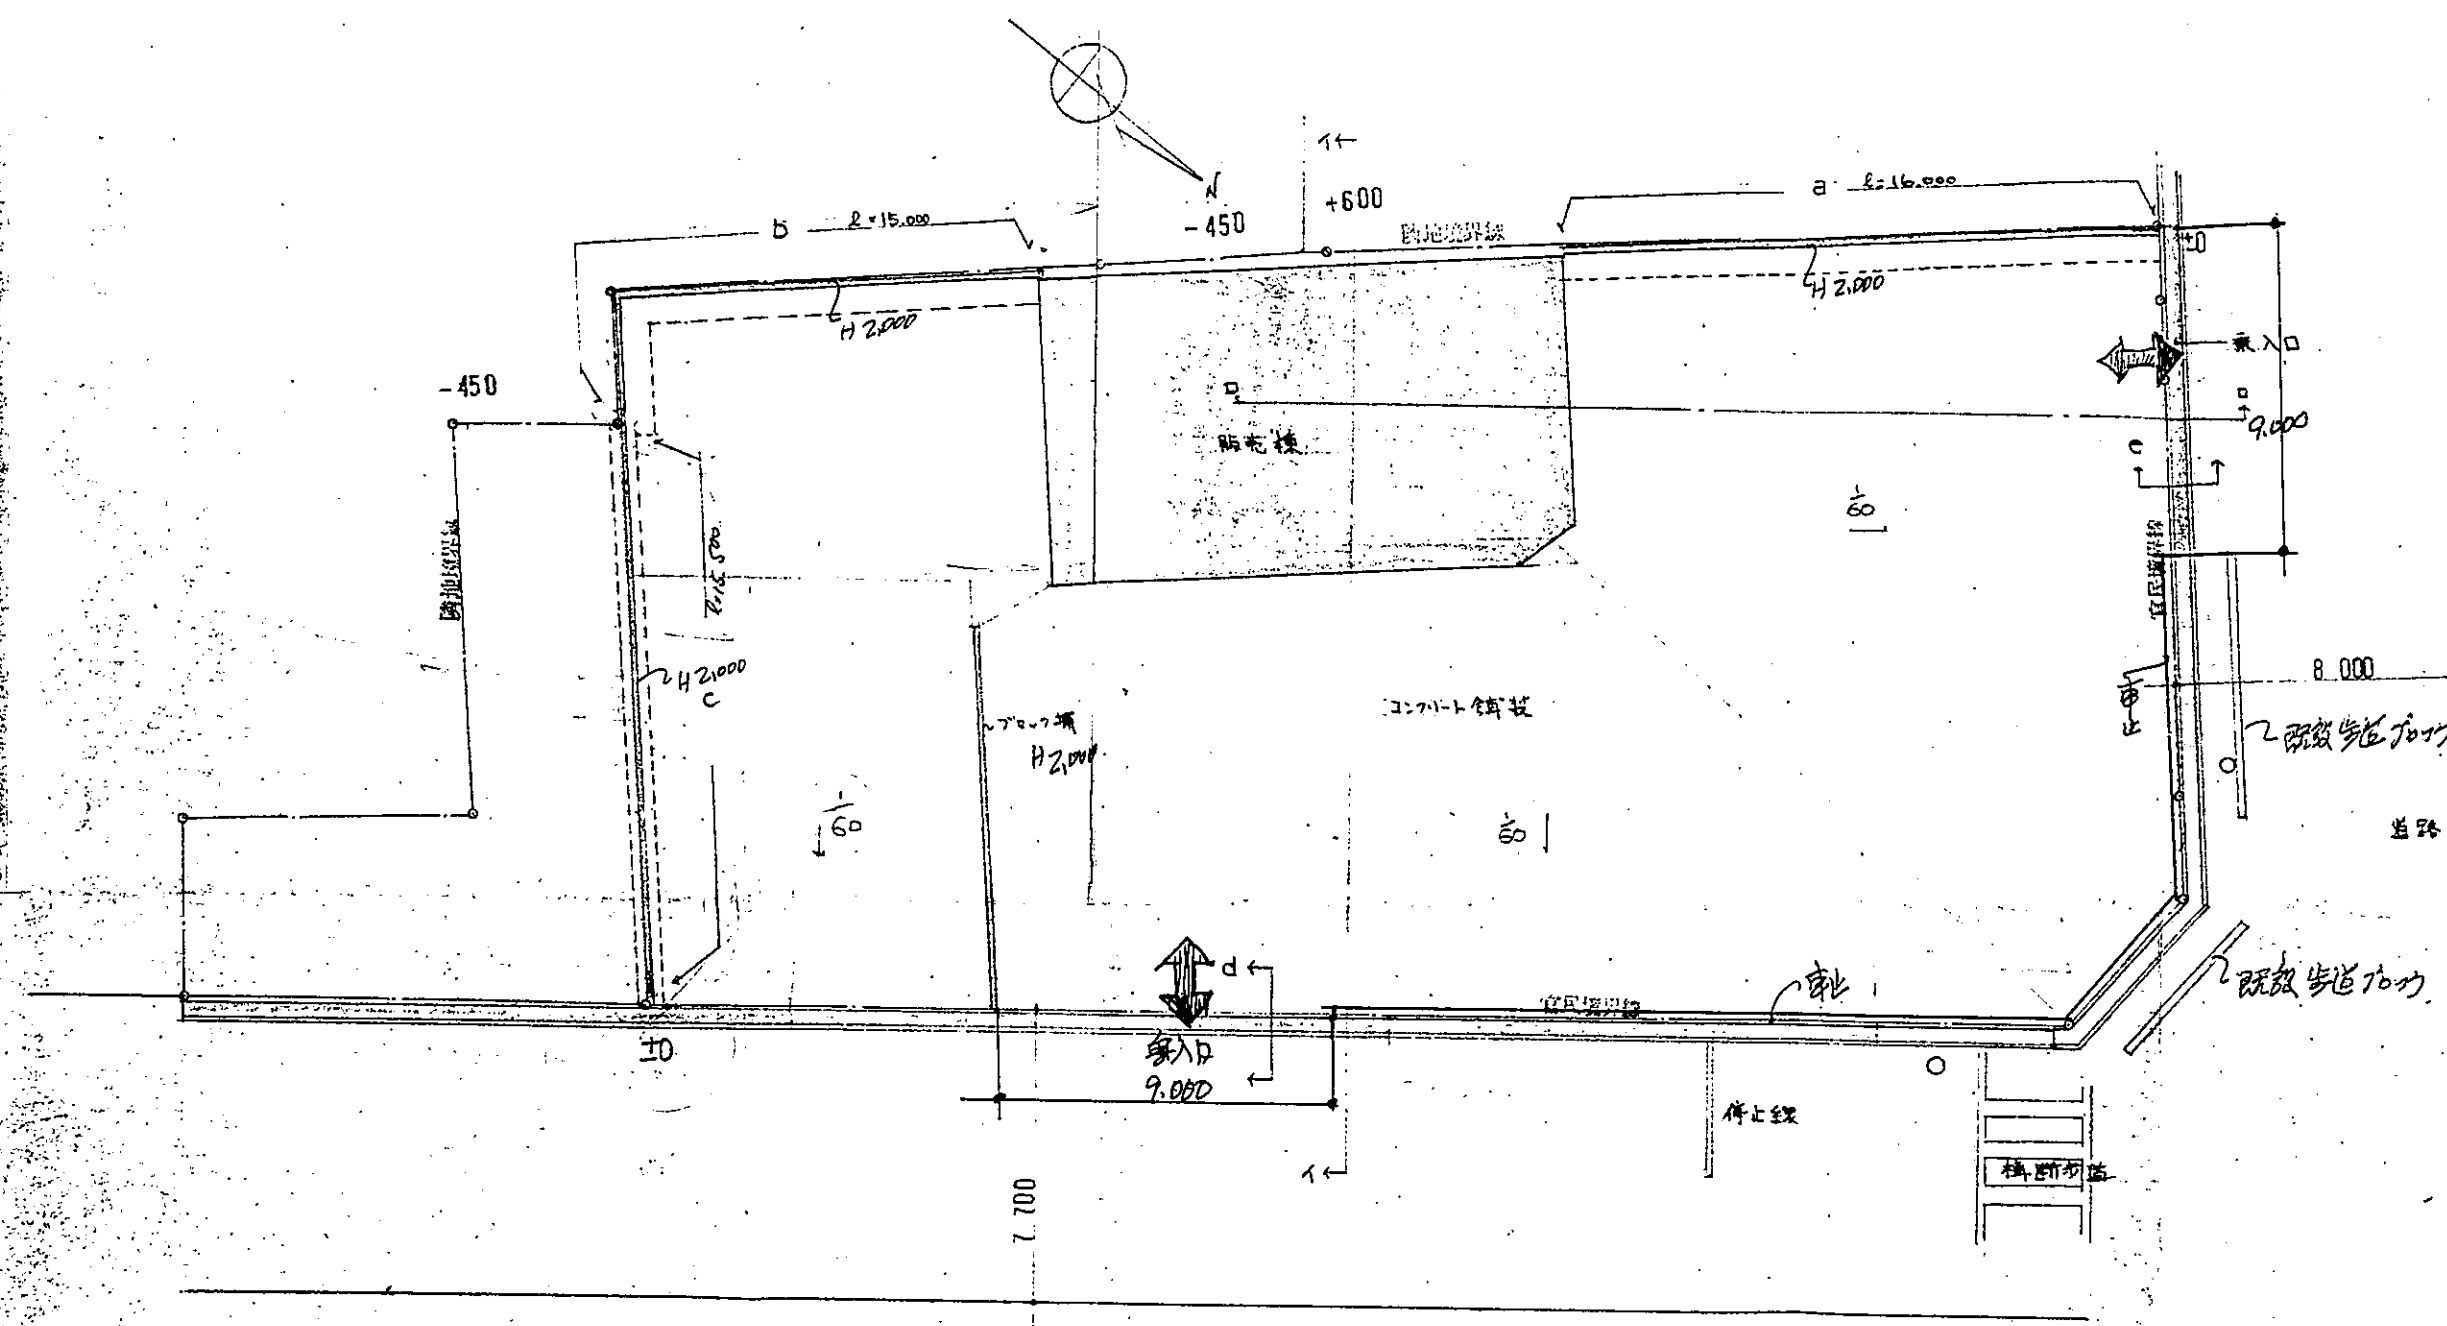

d 乗入口断面 $l=45.00$

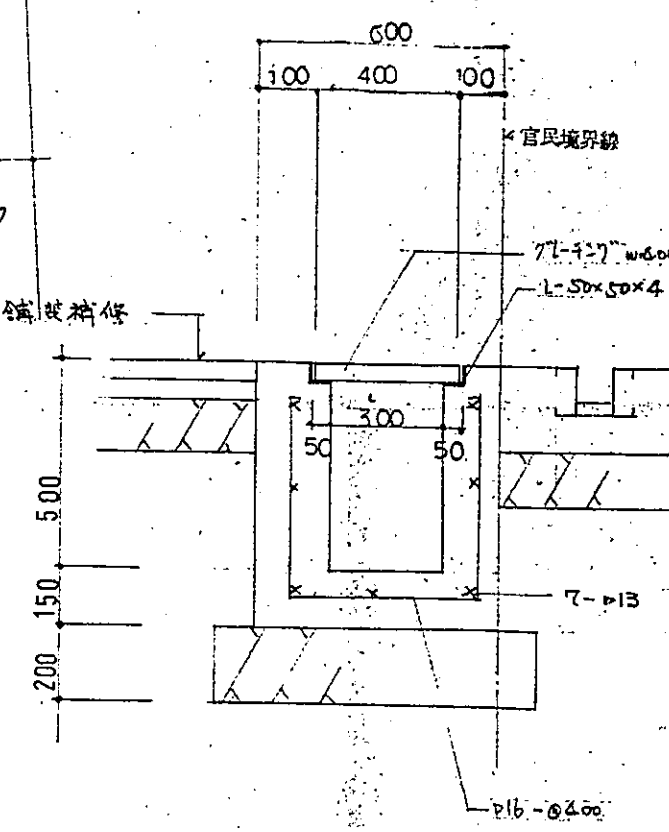


e 寄り乗入口 プレイングに取替 $l=9$


官民境界線

前面道路

d 断面

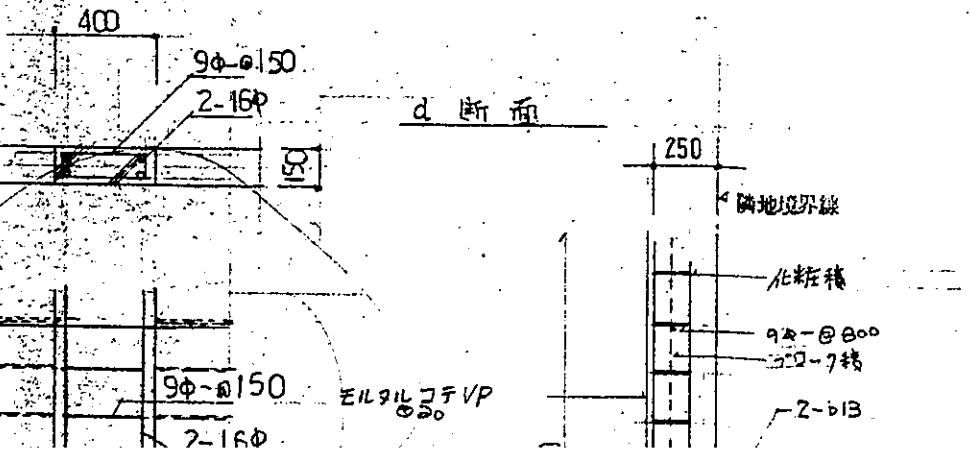

b 断面

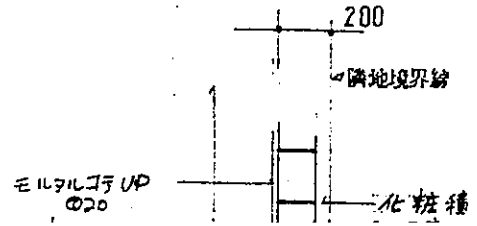

c 断面

