



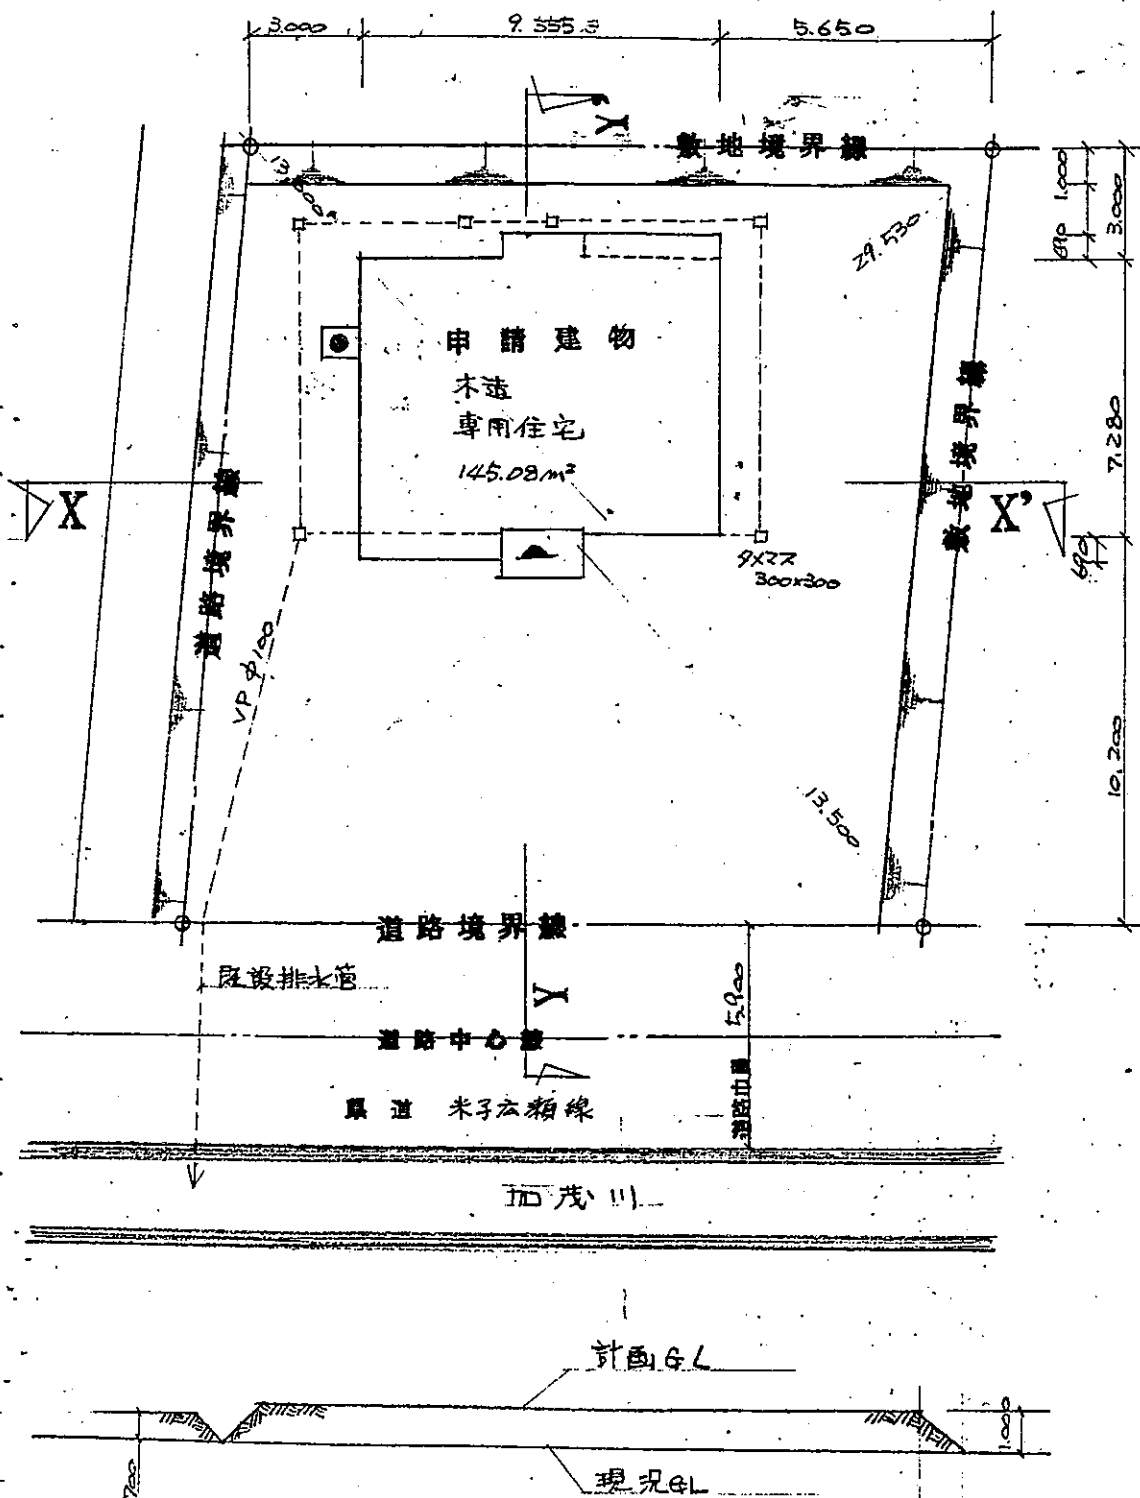


X—X' 断面図

配置図 S=1:200

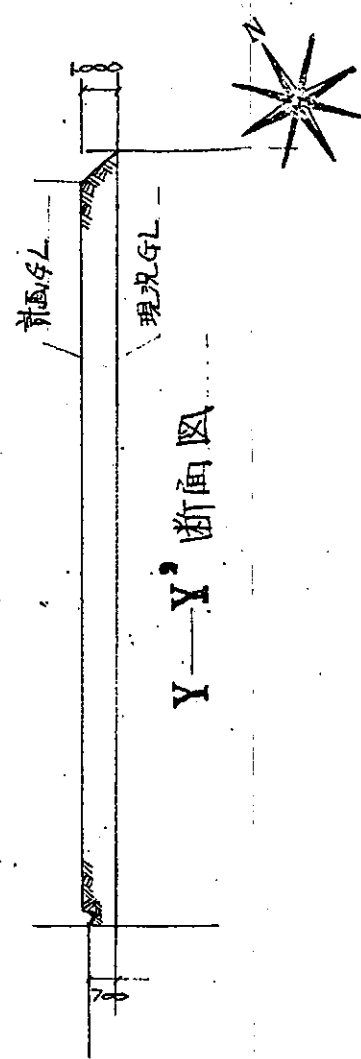

Y—Y' 断面図

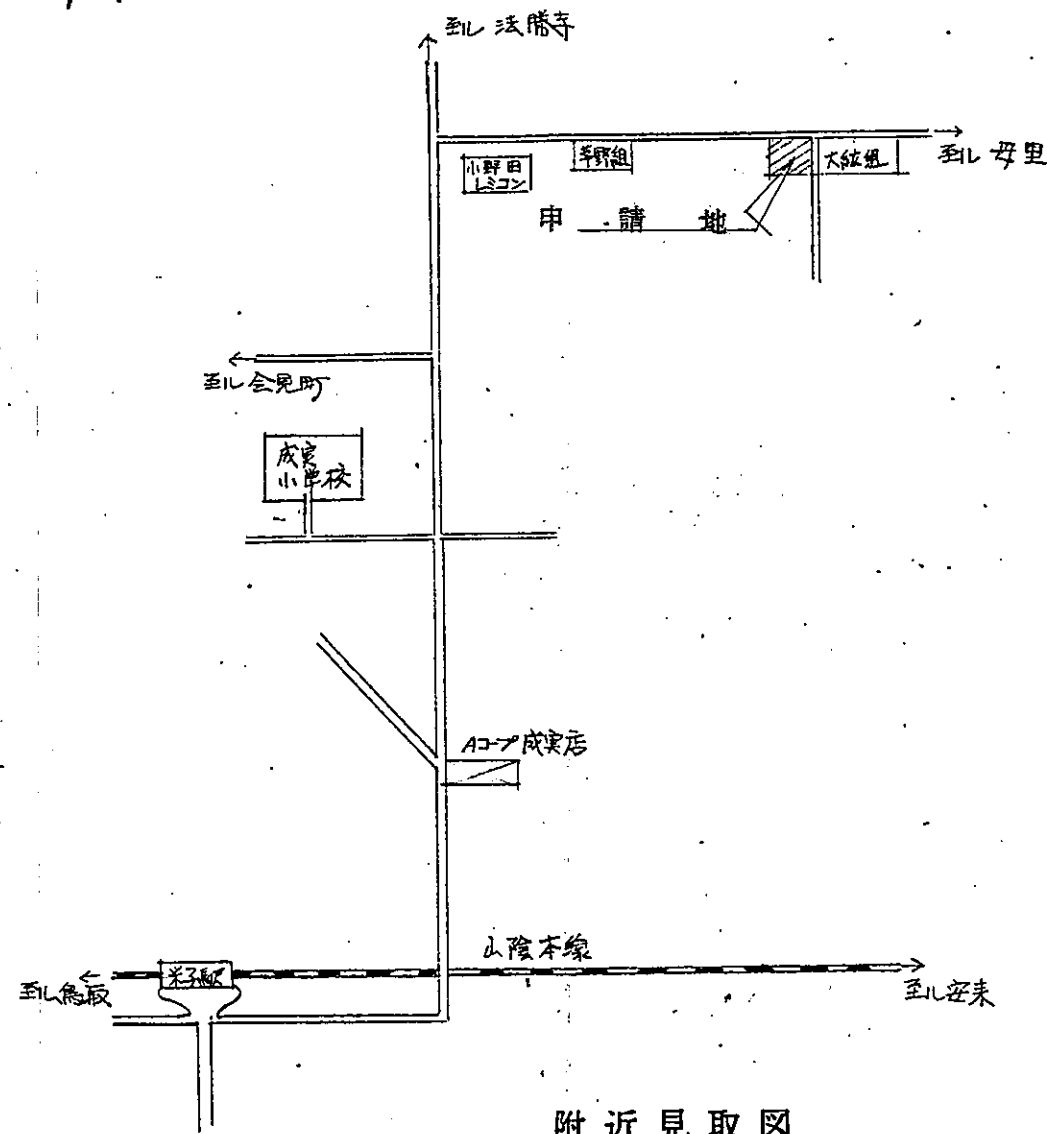

附近見取図

敷地求積

$$29.530 \times 13.600 \times \frac{1}{2} = 200.80 \text{ m}^2$$

$$29.530 \times 13.500 \times \frac{1}{2} = 199.83 \text{ m}^2$$

$$\text{計 } 400.13 \text{ m}^2$$

申請者名	脇坂喜啓
設計者名	2級建築士 鳥取県知事登録第1291号 藤田