


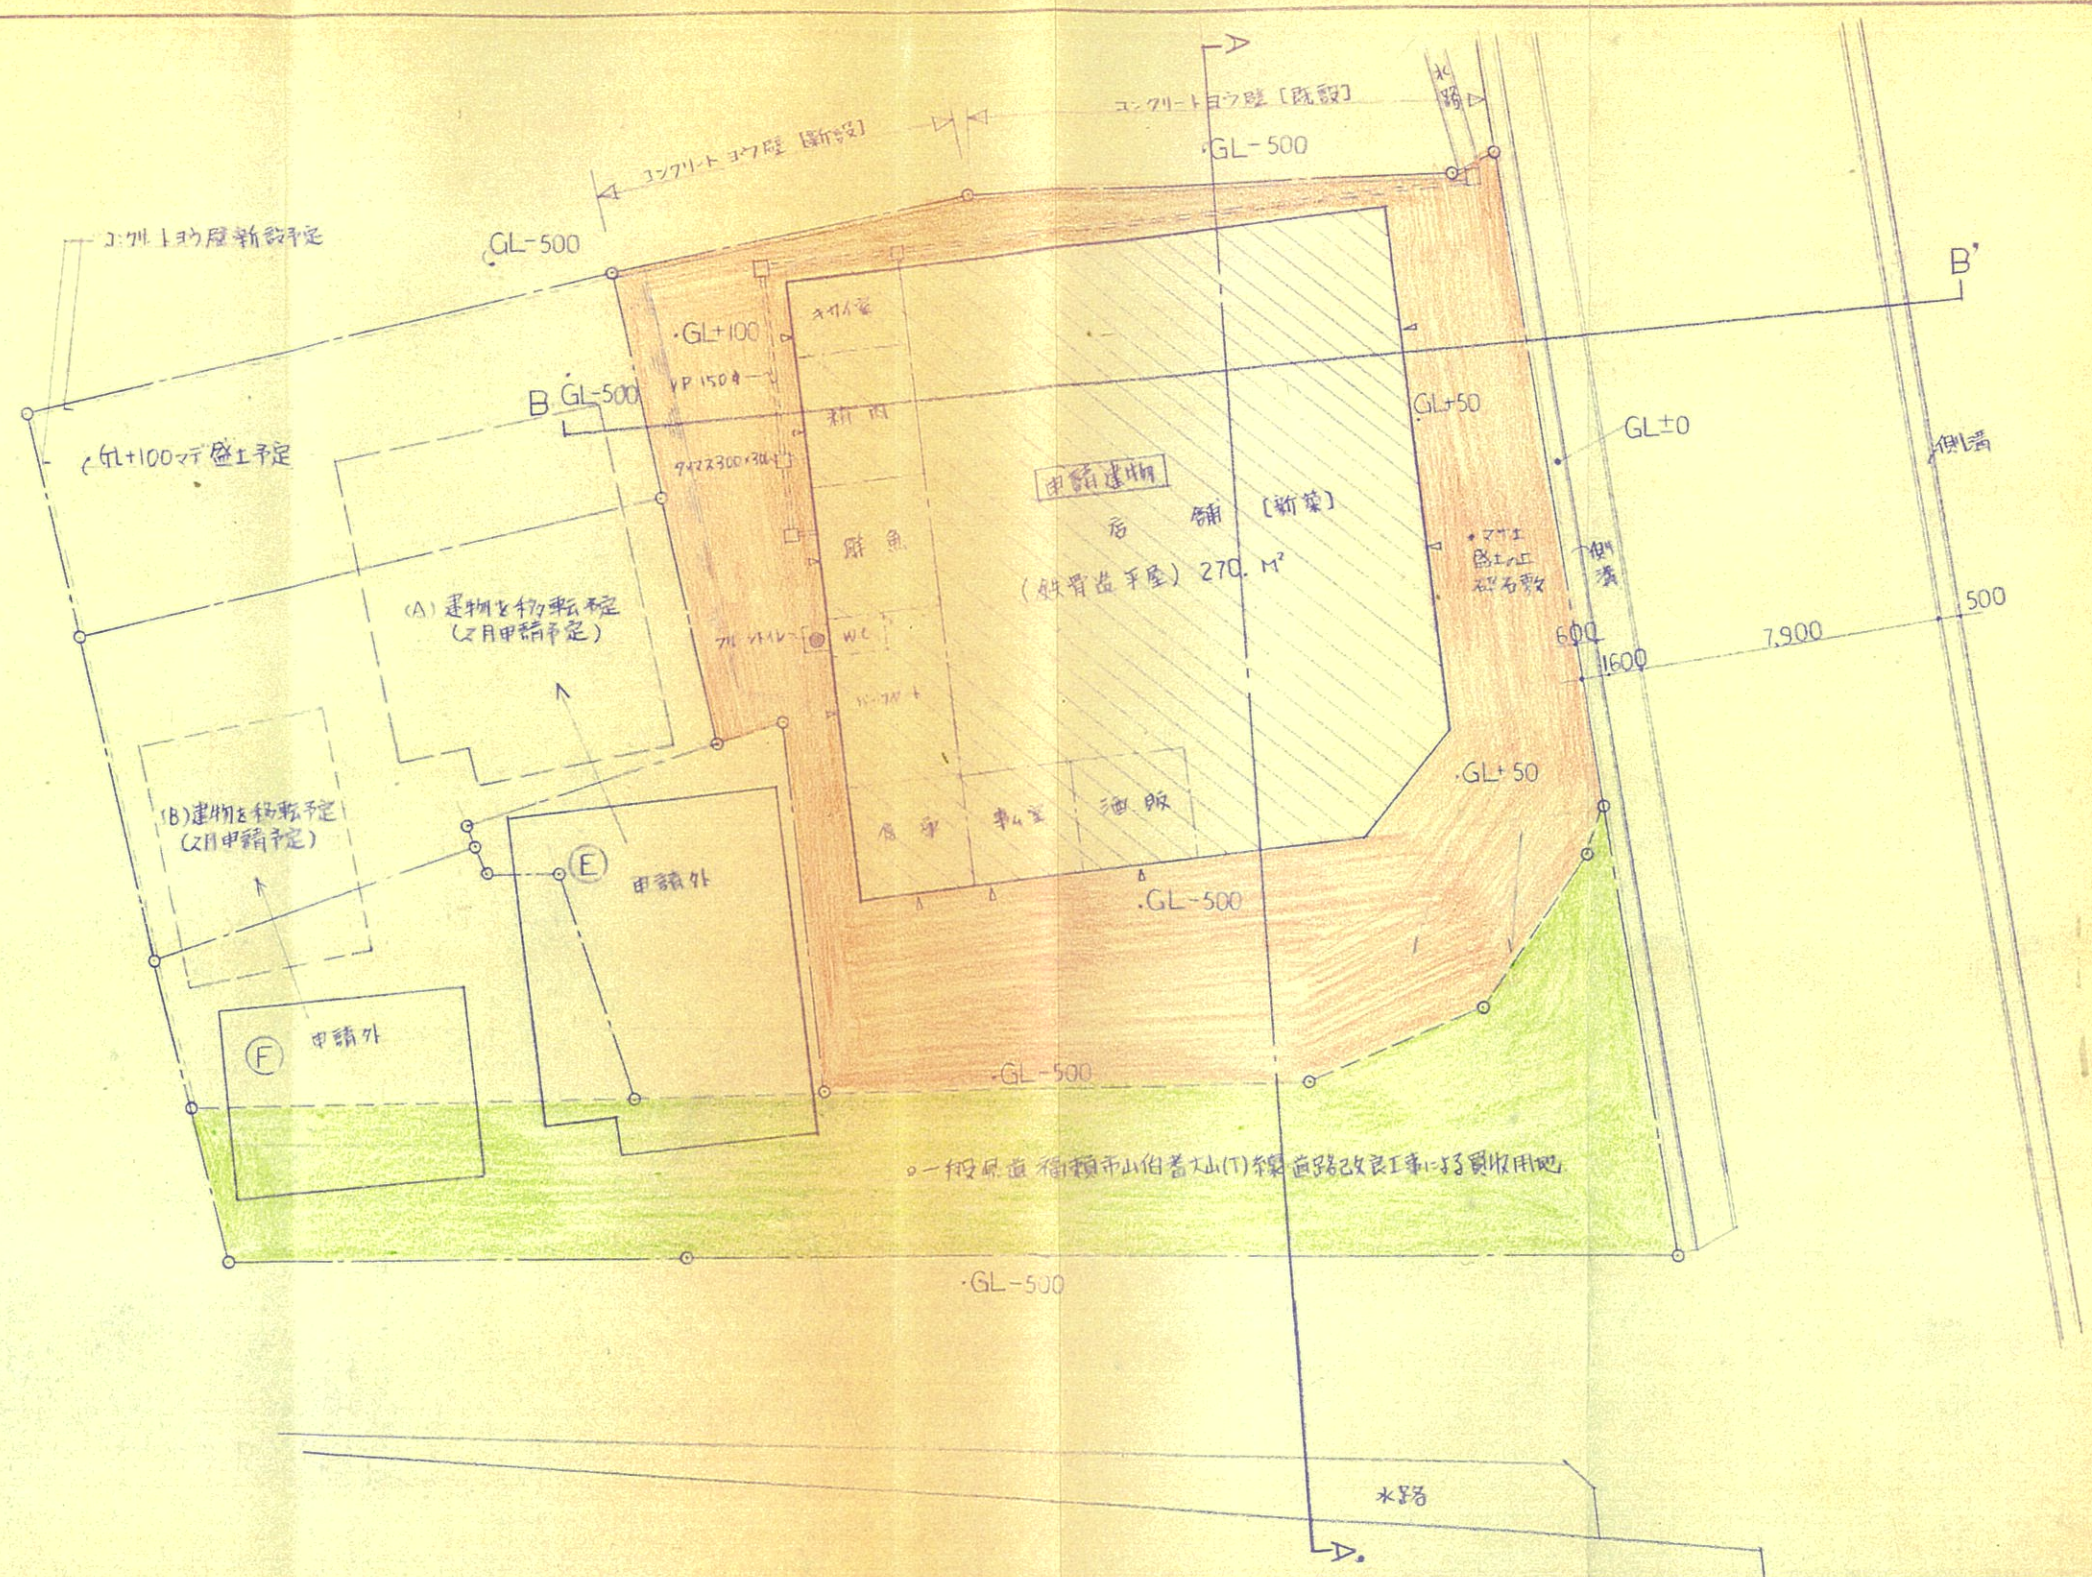

TITLE

NAME

計画配置図

SCALE

1:200

株式会社

桑本賢一設計事務所

一級建築士登録25330

桑本 邦