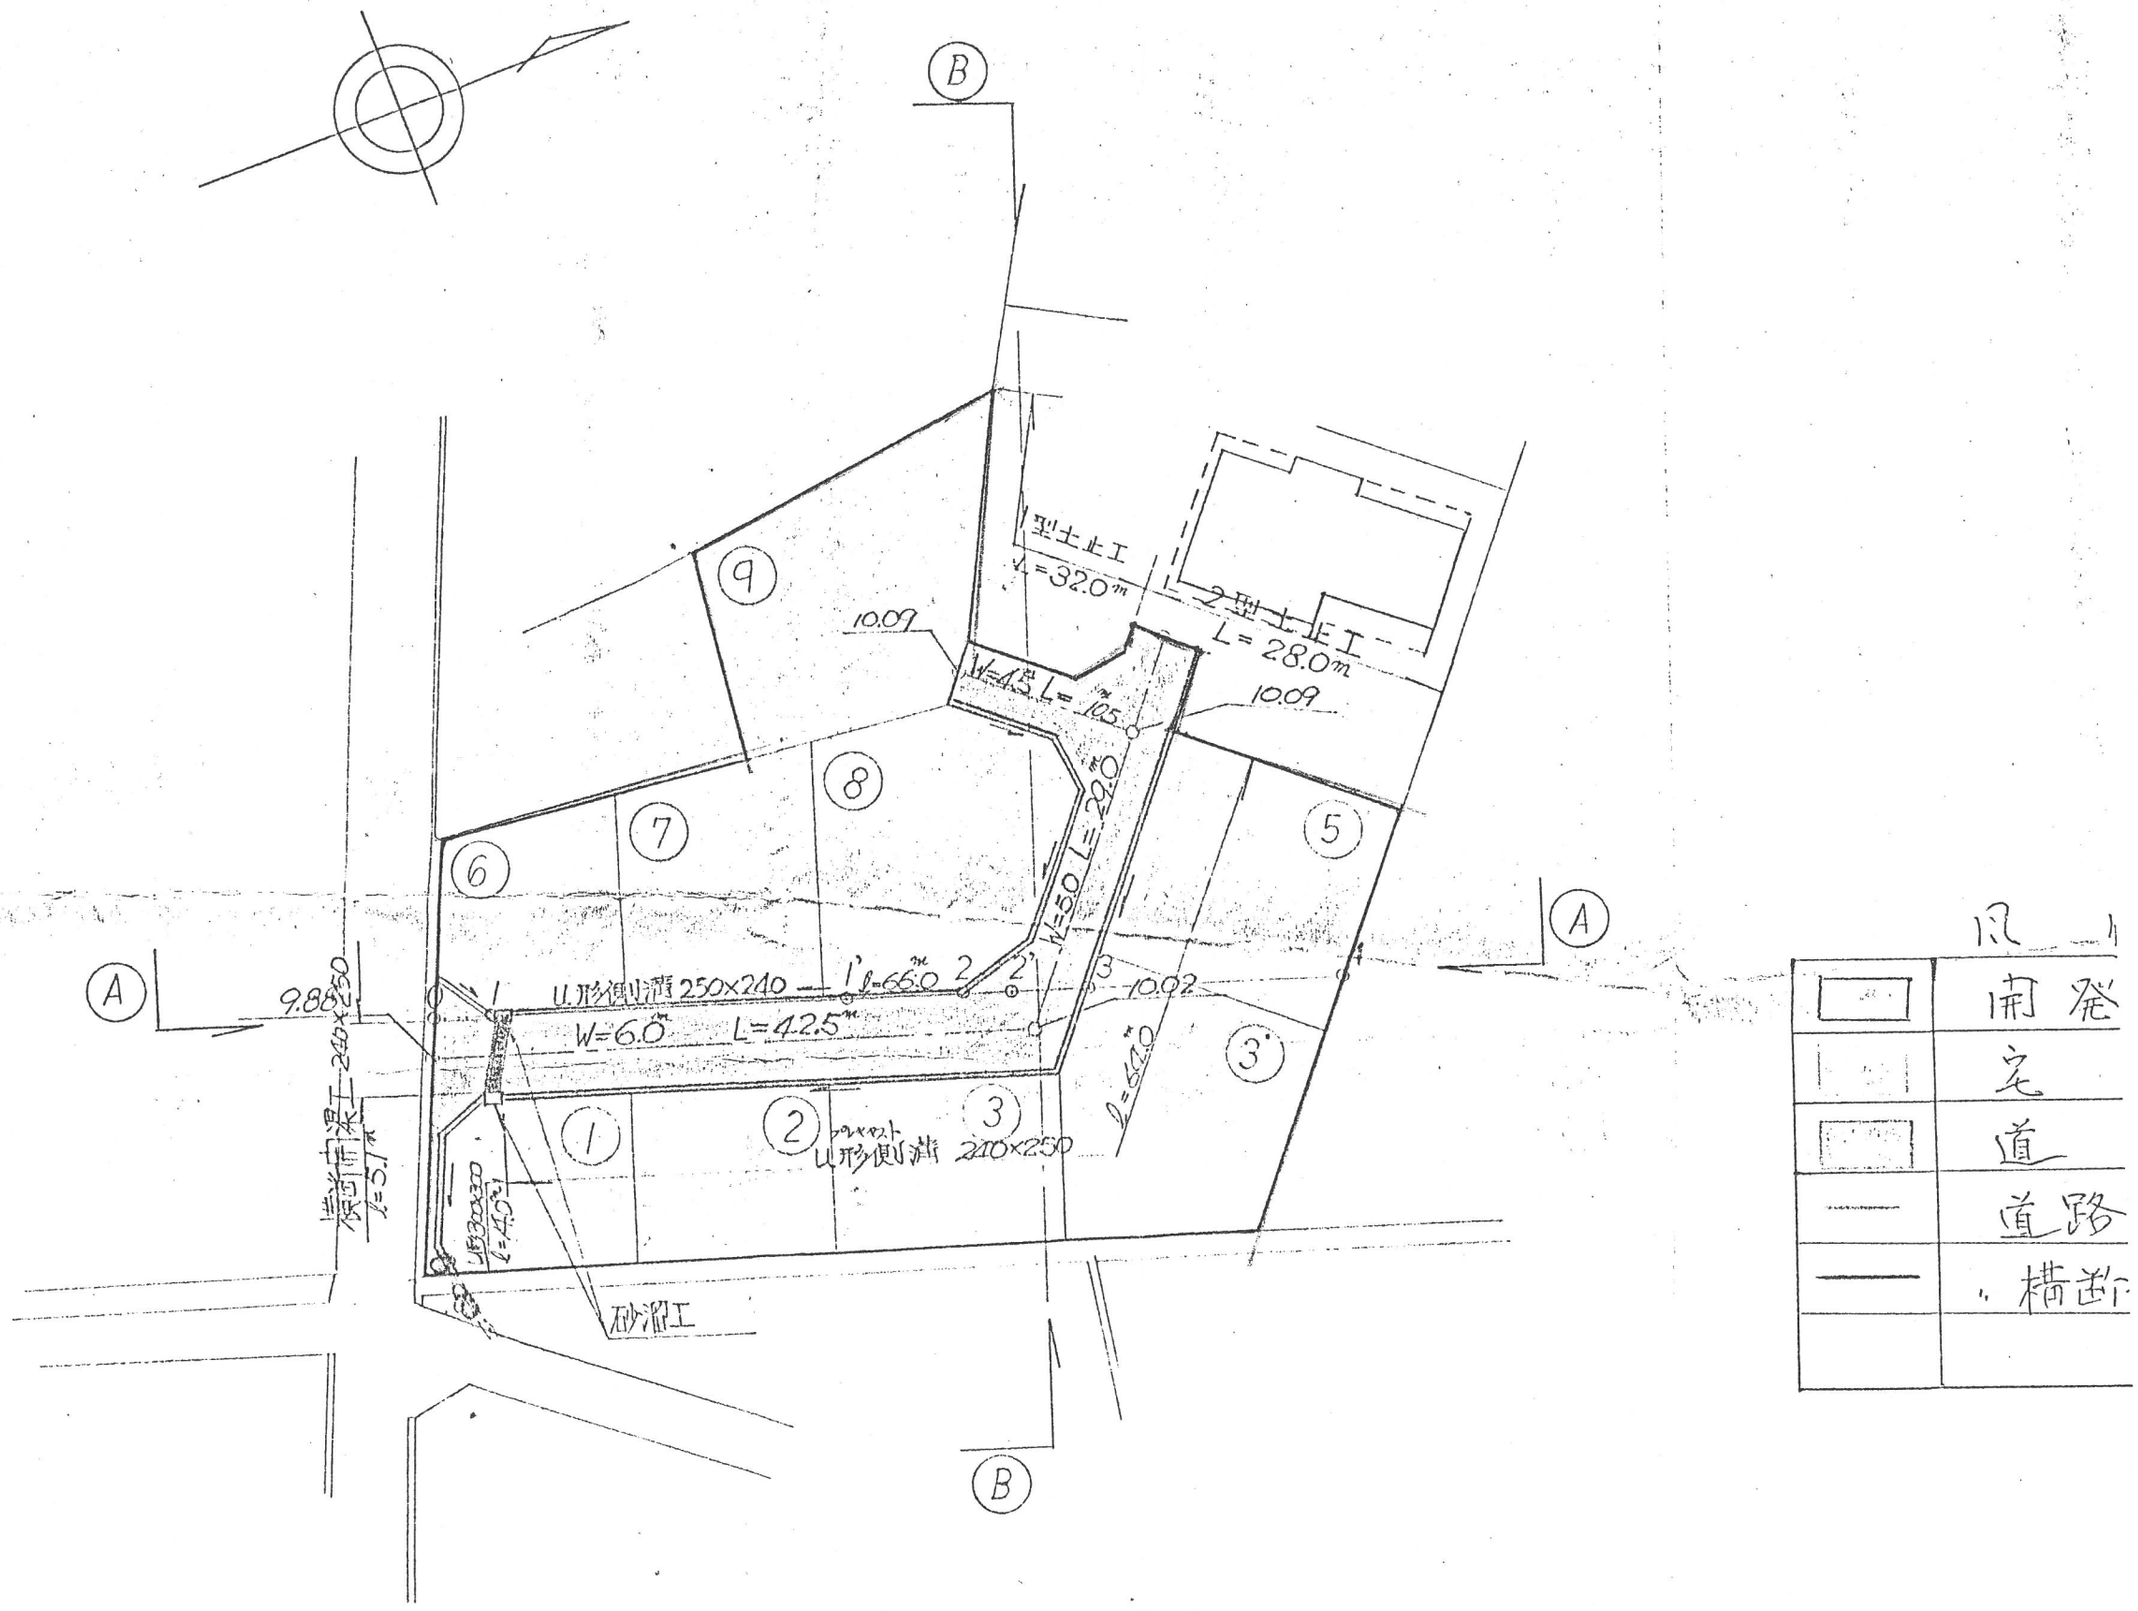
B
A
9
8
7
6
5
3
1
2
型土止工
L=32.0m
2型土止工
L=28.0m
10.09
W=4.5 L=10.5
W=5.0 L=22.0
10.09
10.02
U形側溝 250×240
W=6.0 L=42.5
l=66.0
l=64.0
9.88
240×250
排水溝工
l=5.1m
U形側溝 210×250
砂溝工
凡
開発
宅
道
道路
横断