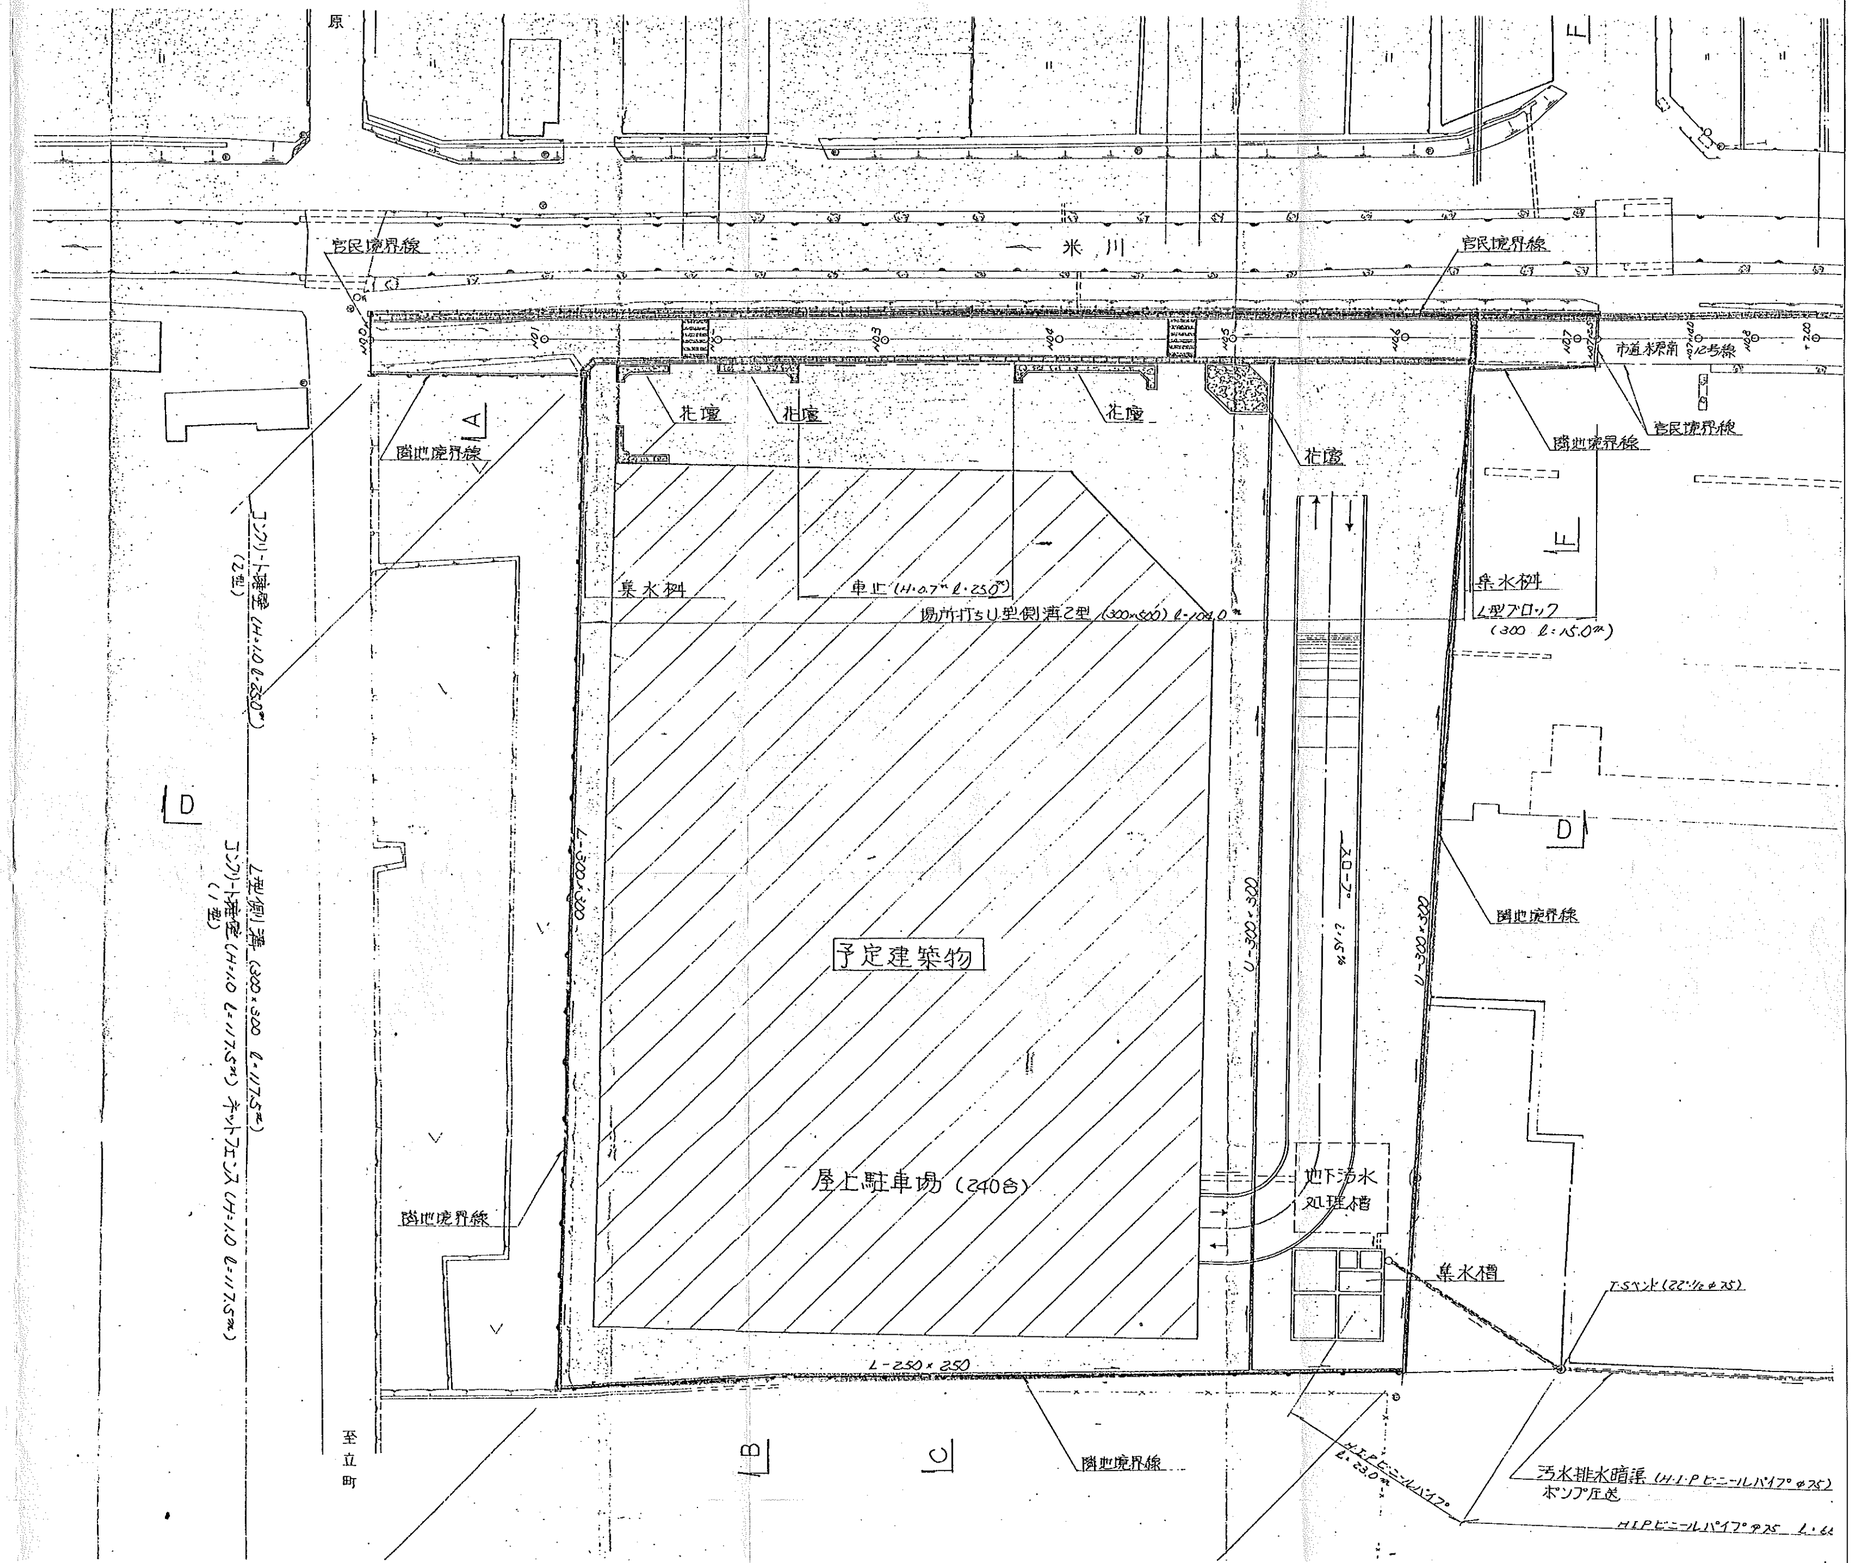
原
官民境界線
米川
官民境界線
市道水深南9号線
隣地境界線
官民境界線
花壇
花壇
花壇
花壇
隣地境界線
A
コンクリート擁壁 (H=1.0 L=30.0m) (2型)
集水桝
車止 (H=0.7m L=23.0m)
場所打ち型側溝2型 (300×600) L=104.0m
集水桝
L型ブロック (300 L=15.0m)
D
L型側溝 (300×300 L=117.5m)
コンクリート擁壁 (H=1.0 L=117.5m)
ネットフェンス (H=1.0 L=117.5m)
L-300×300
U-300×300
スロープ L=15.0m
U-300×300
D
隣地境界線
予定建築物
屋上駐車場 (240台)
地下汚水処理槽
集水槽
隣地境界線
L-250×250
B
C
隣地境界線
至立町
HIPビニルパイプ φ75 L=23.0m
汚水排水暗渠 (H.I.Pビニールパイプ φ75)
ポンプ圧送
HIPビニルパイプ φ75 L=6