


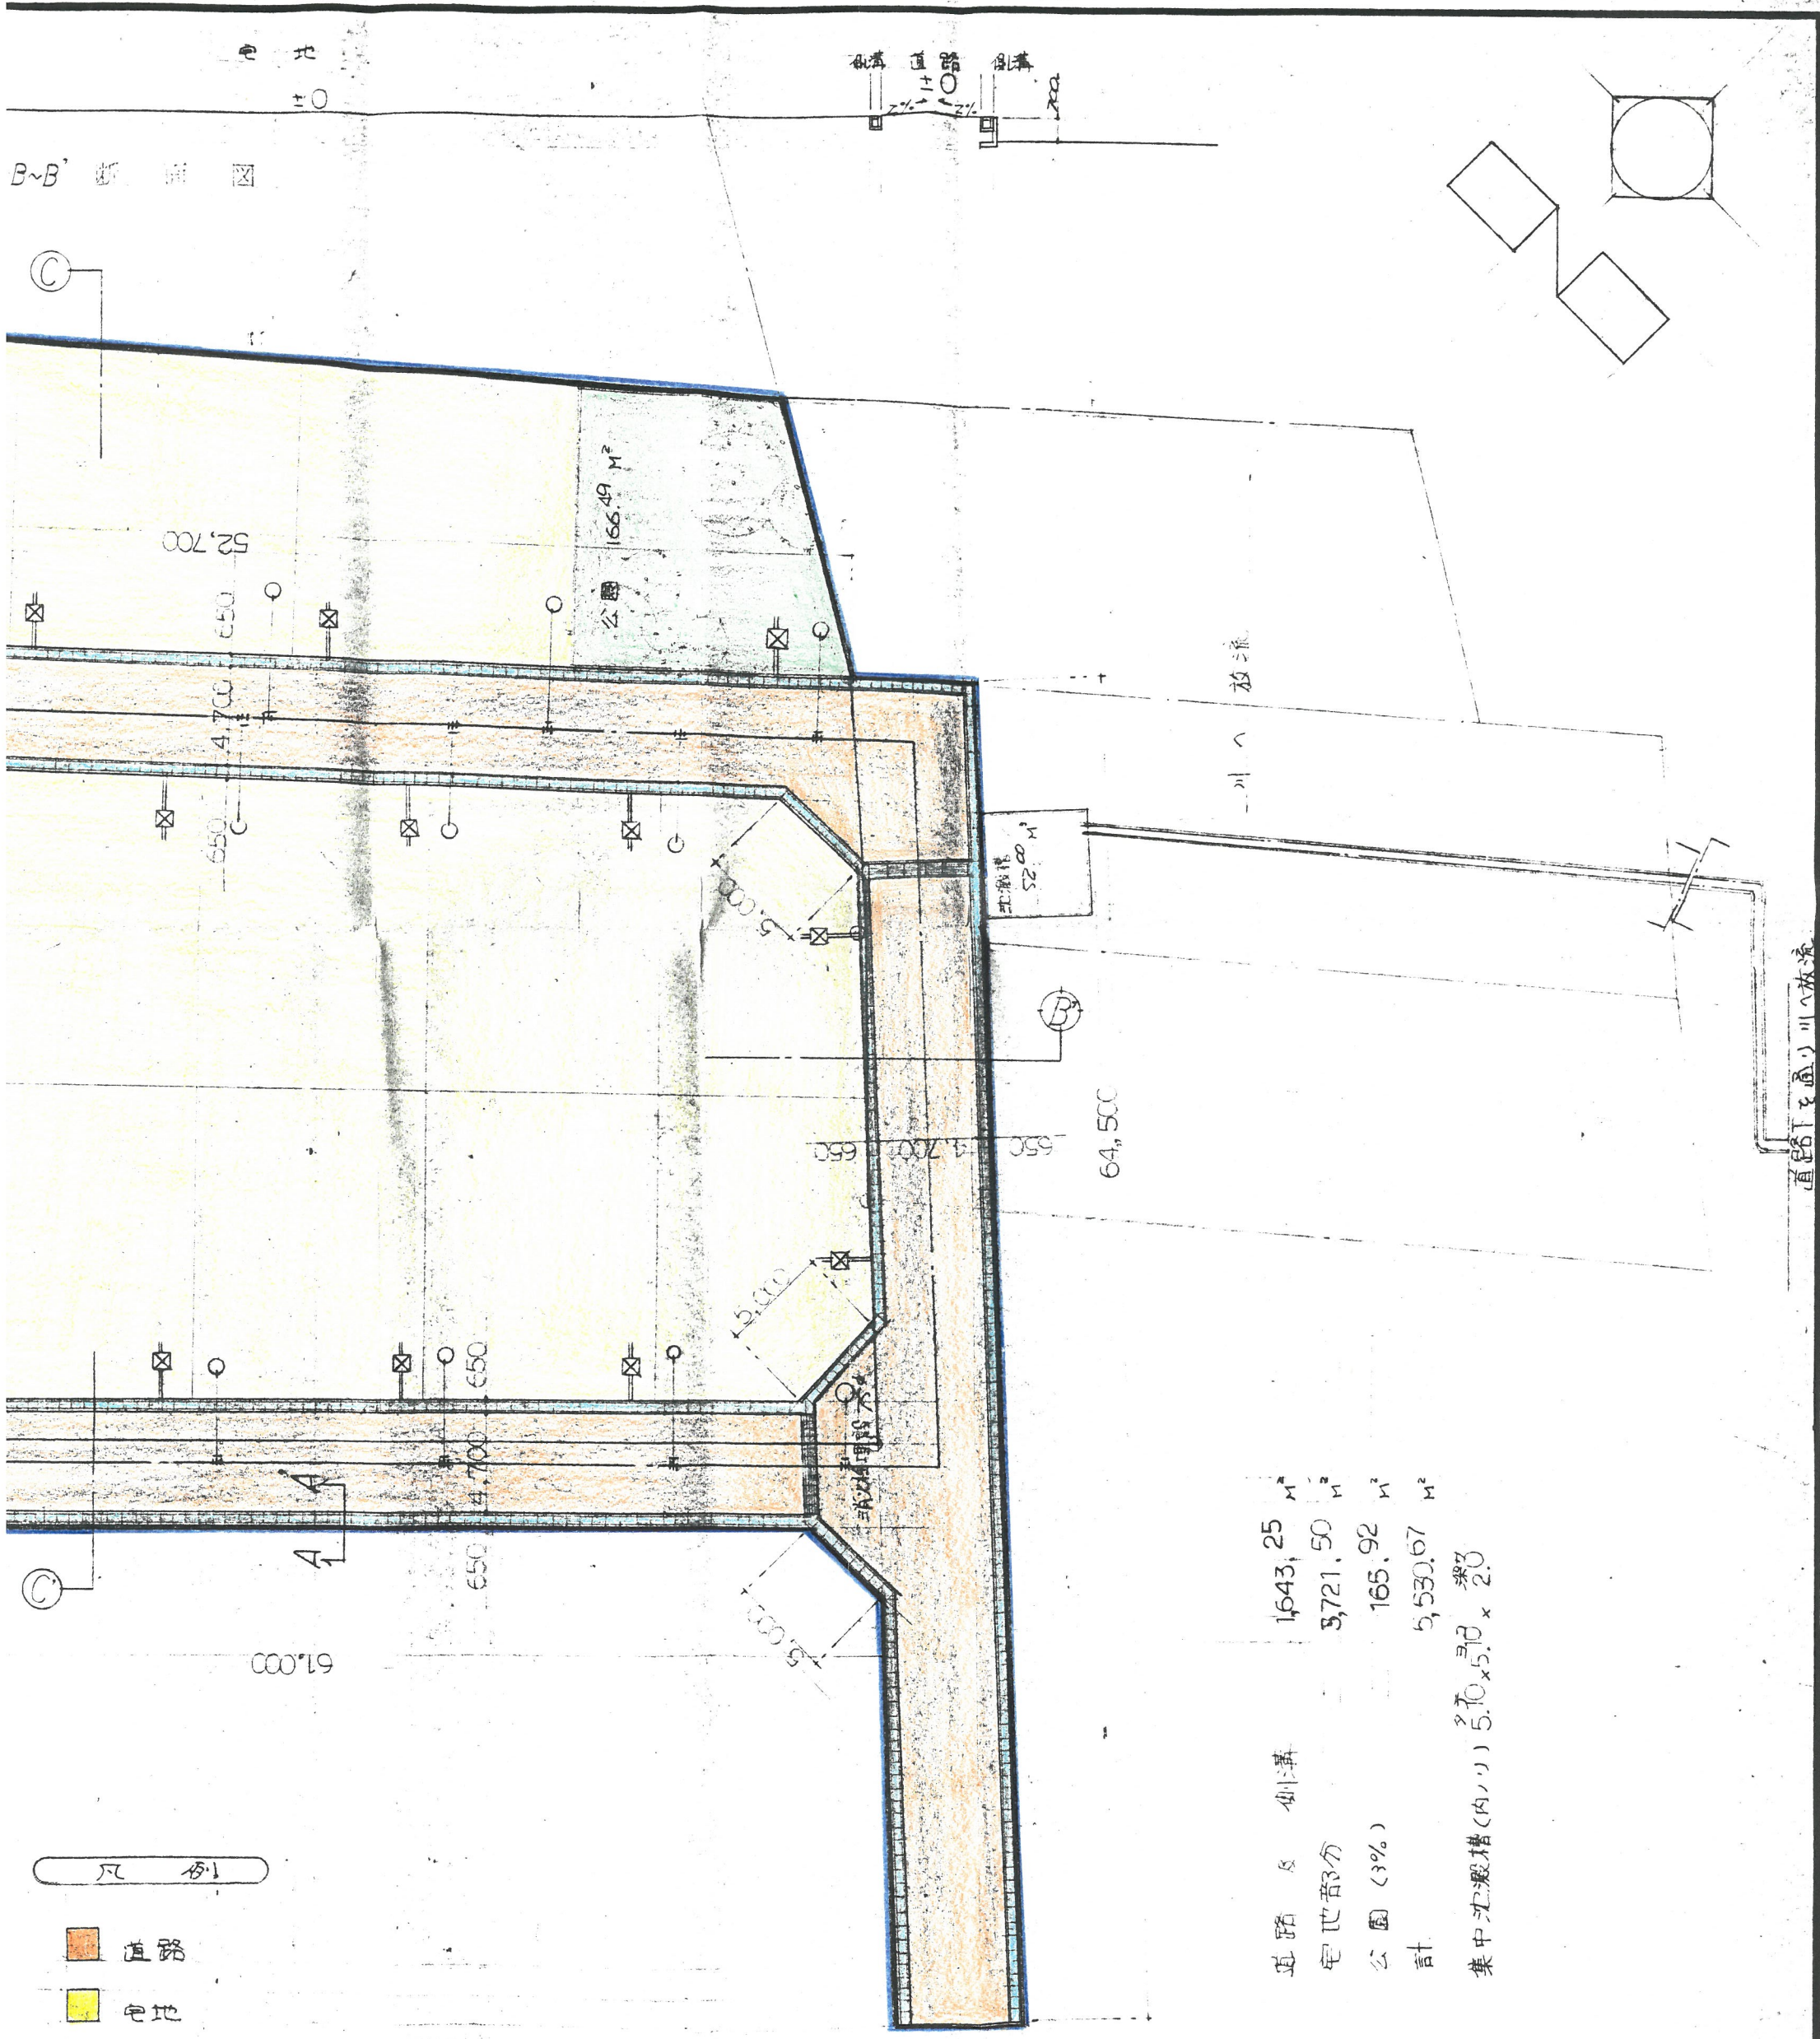

道路 & 側溝	1,643.25	m ²
宅地部分	3,721.50	m ²
公園 (3%)	165.92	m ²
計	5,530.67	m ²
集中排水槽(内リ) 5.70 x 5.10 x 2.0		

- 凡例
- 道路
 - 宅地
 - 公園
 - 側溝
 - 開発区域界線

DRAWER	CHECKER	SCALE	DATE	1	2	3	TIS. NO.
DESIGNER		1:300					①