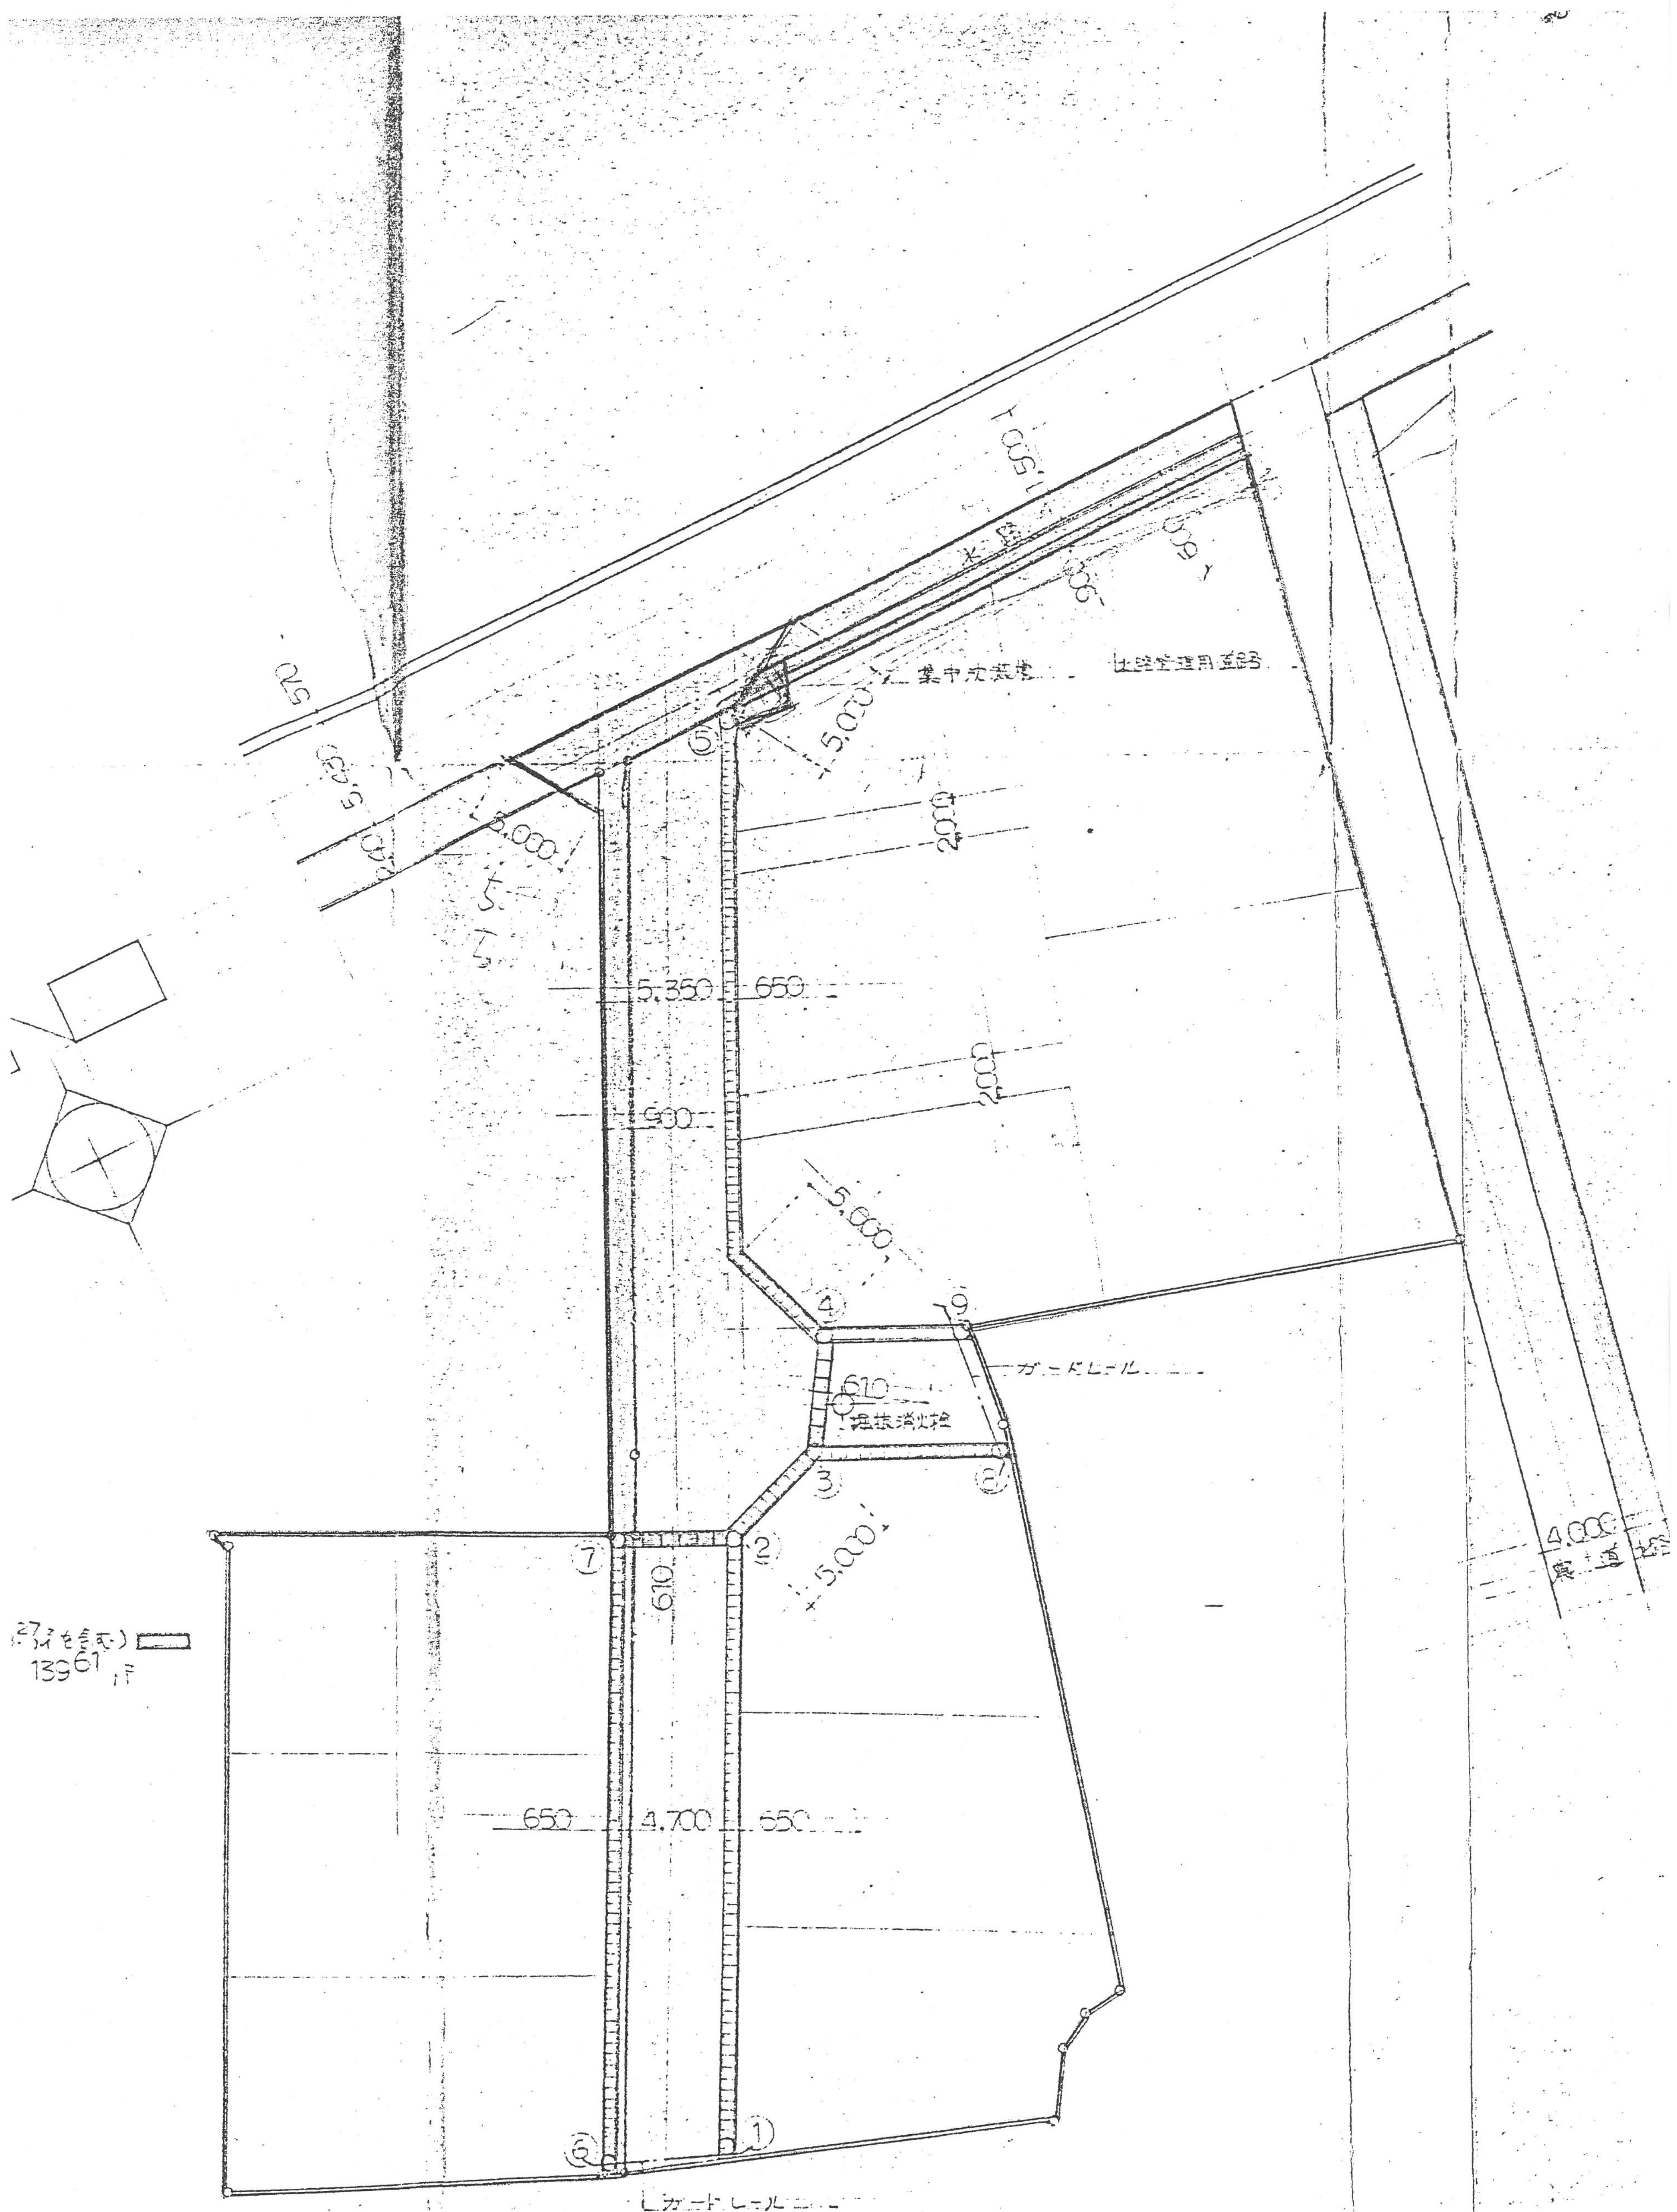
水路
1,500
集中[illegible]
土[illegible]用道路
5,000
5,600
6,000
2,000
5,350
650
900
2,000
5,000
④
⑨
ガードレール
610
[illegible]消火栓
③
⑧
②
5,000
⑦
610
4,000
農道
650
4,700
650
⑥
①
ガードレール
27ケを含む）
13961 ㎡

DRAWER	CHECKER
DESIGNER	